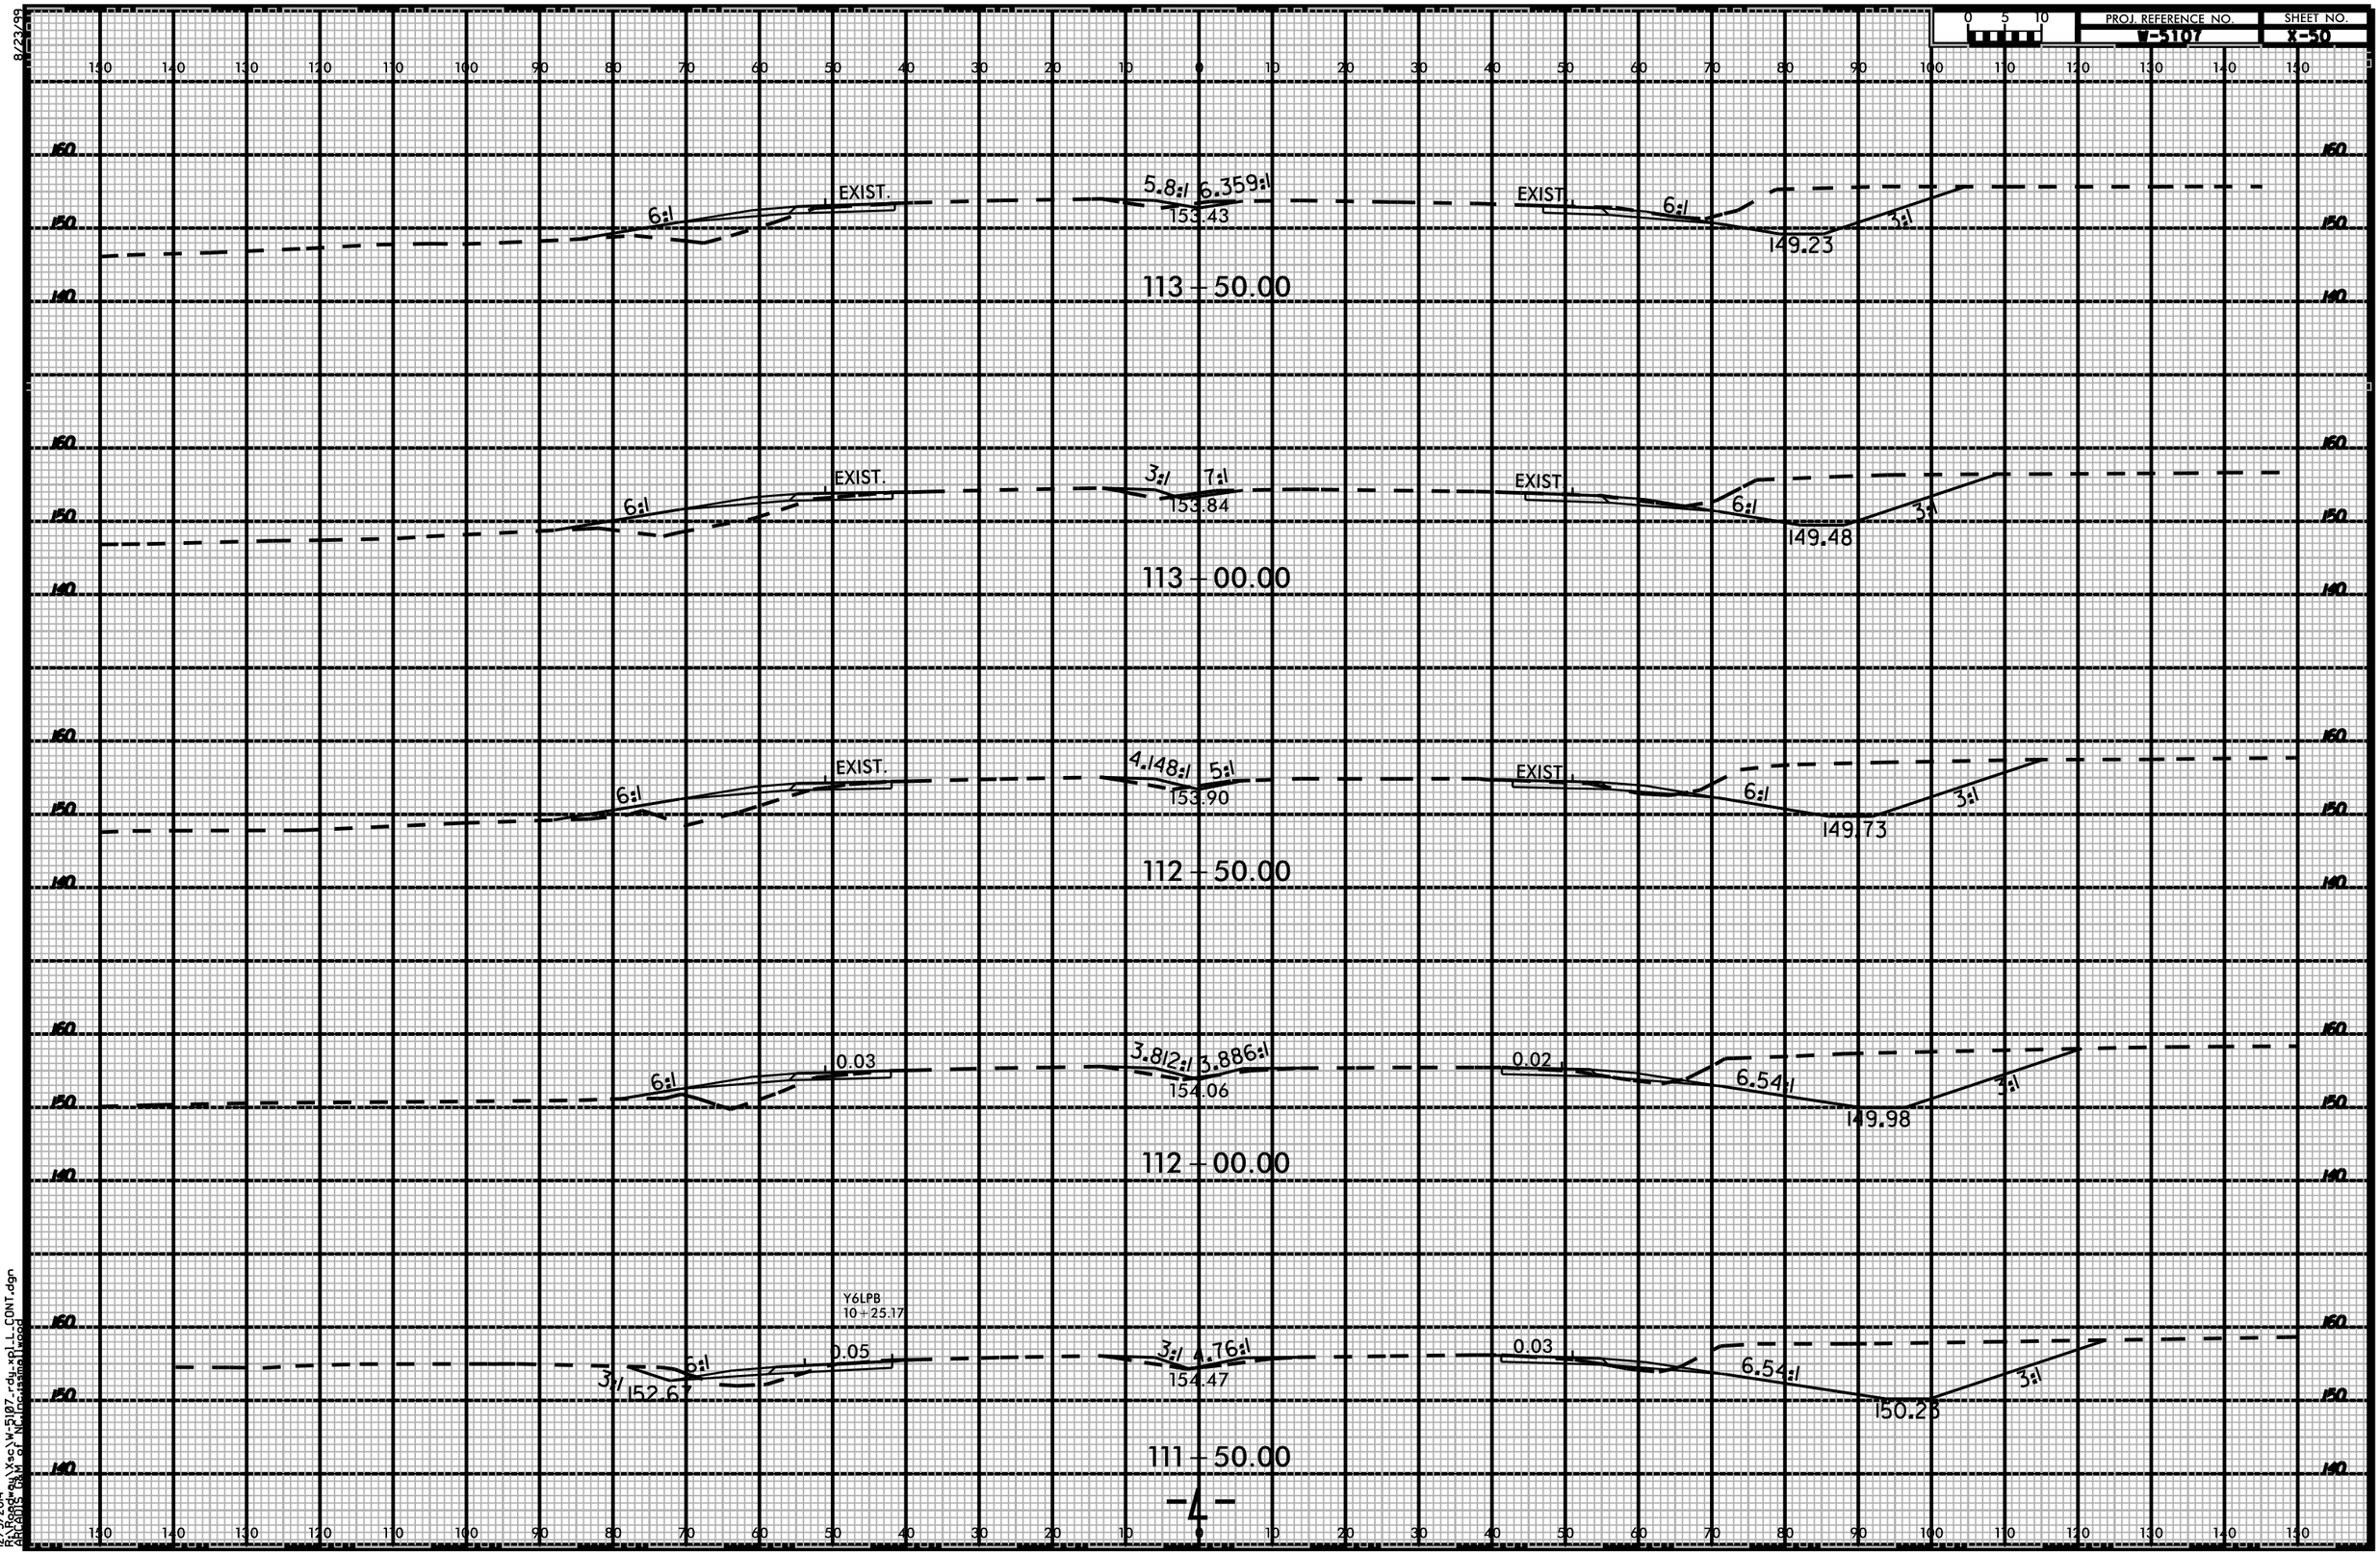

12/5/2014
R:\Roadway\Xsc\W-5107-rdy-xpl_L_CONT.dgn
ARCADIS G&M of NC\jcrissman\jwood
8/23/99