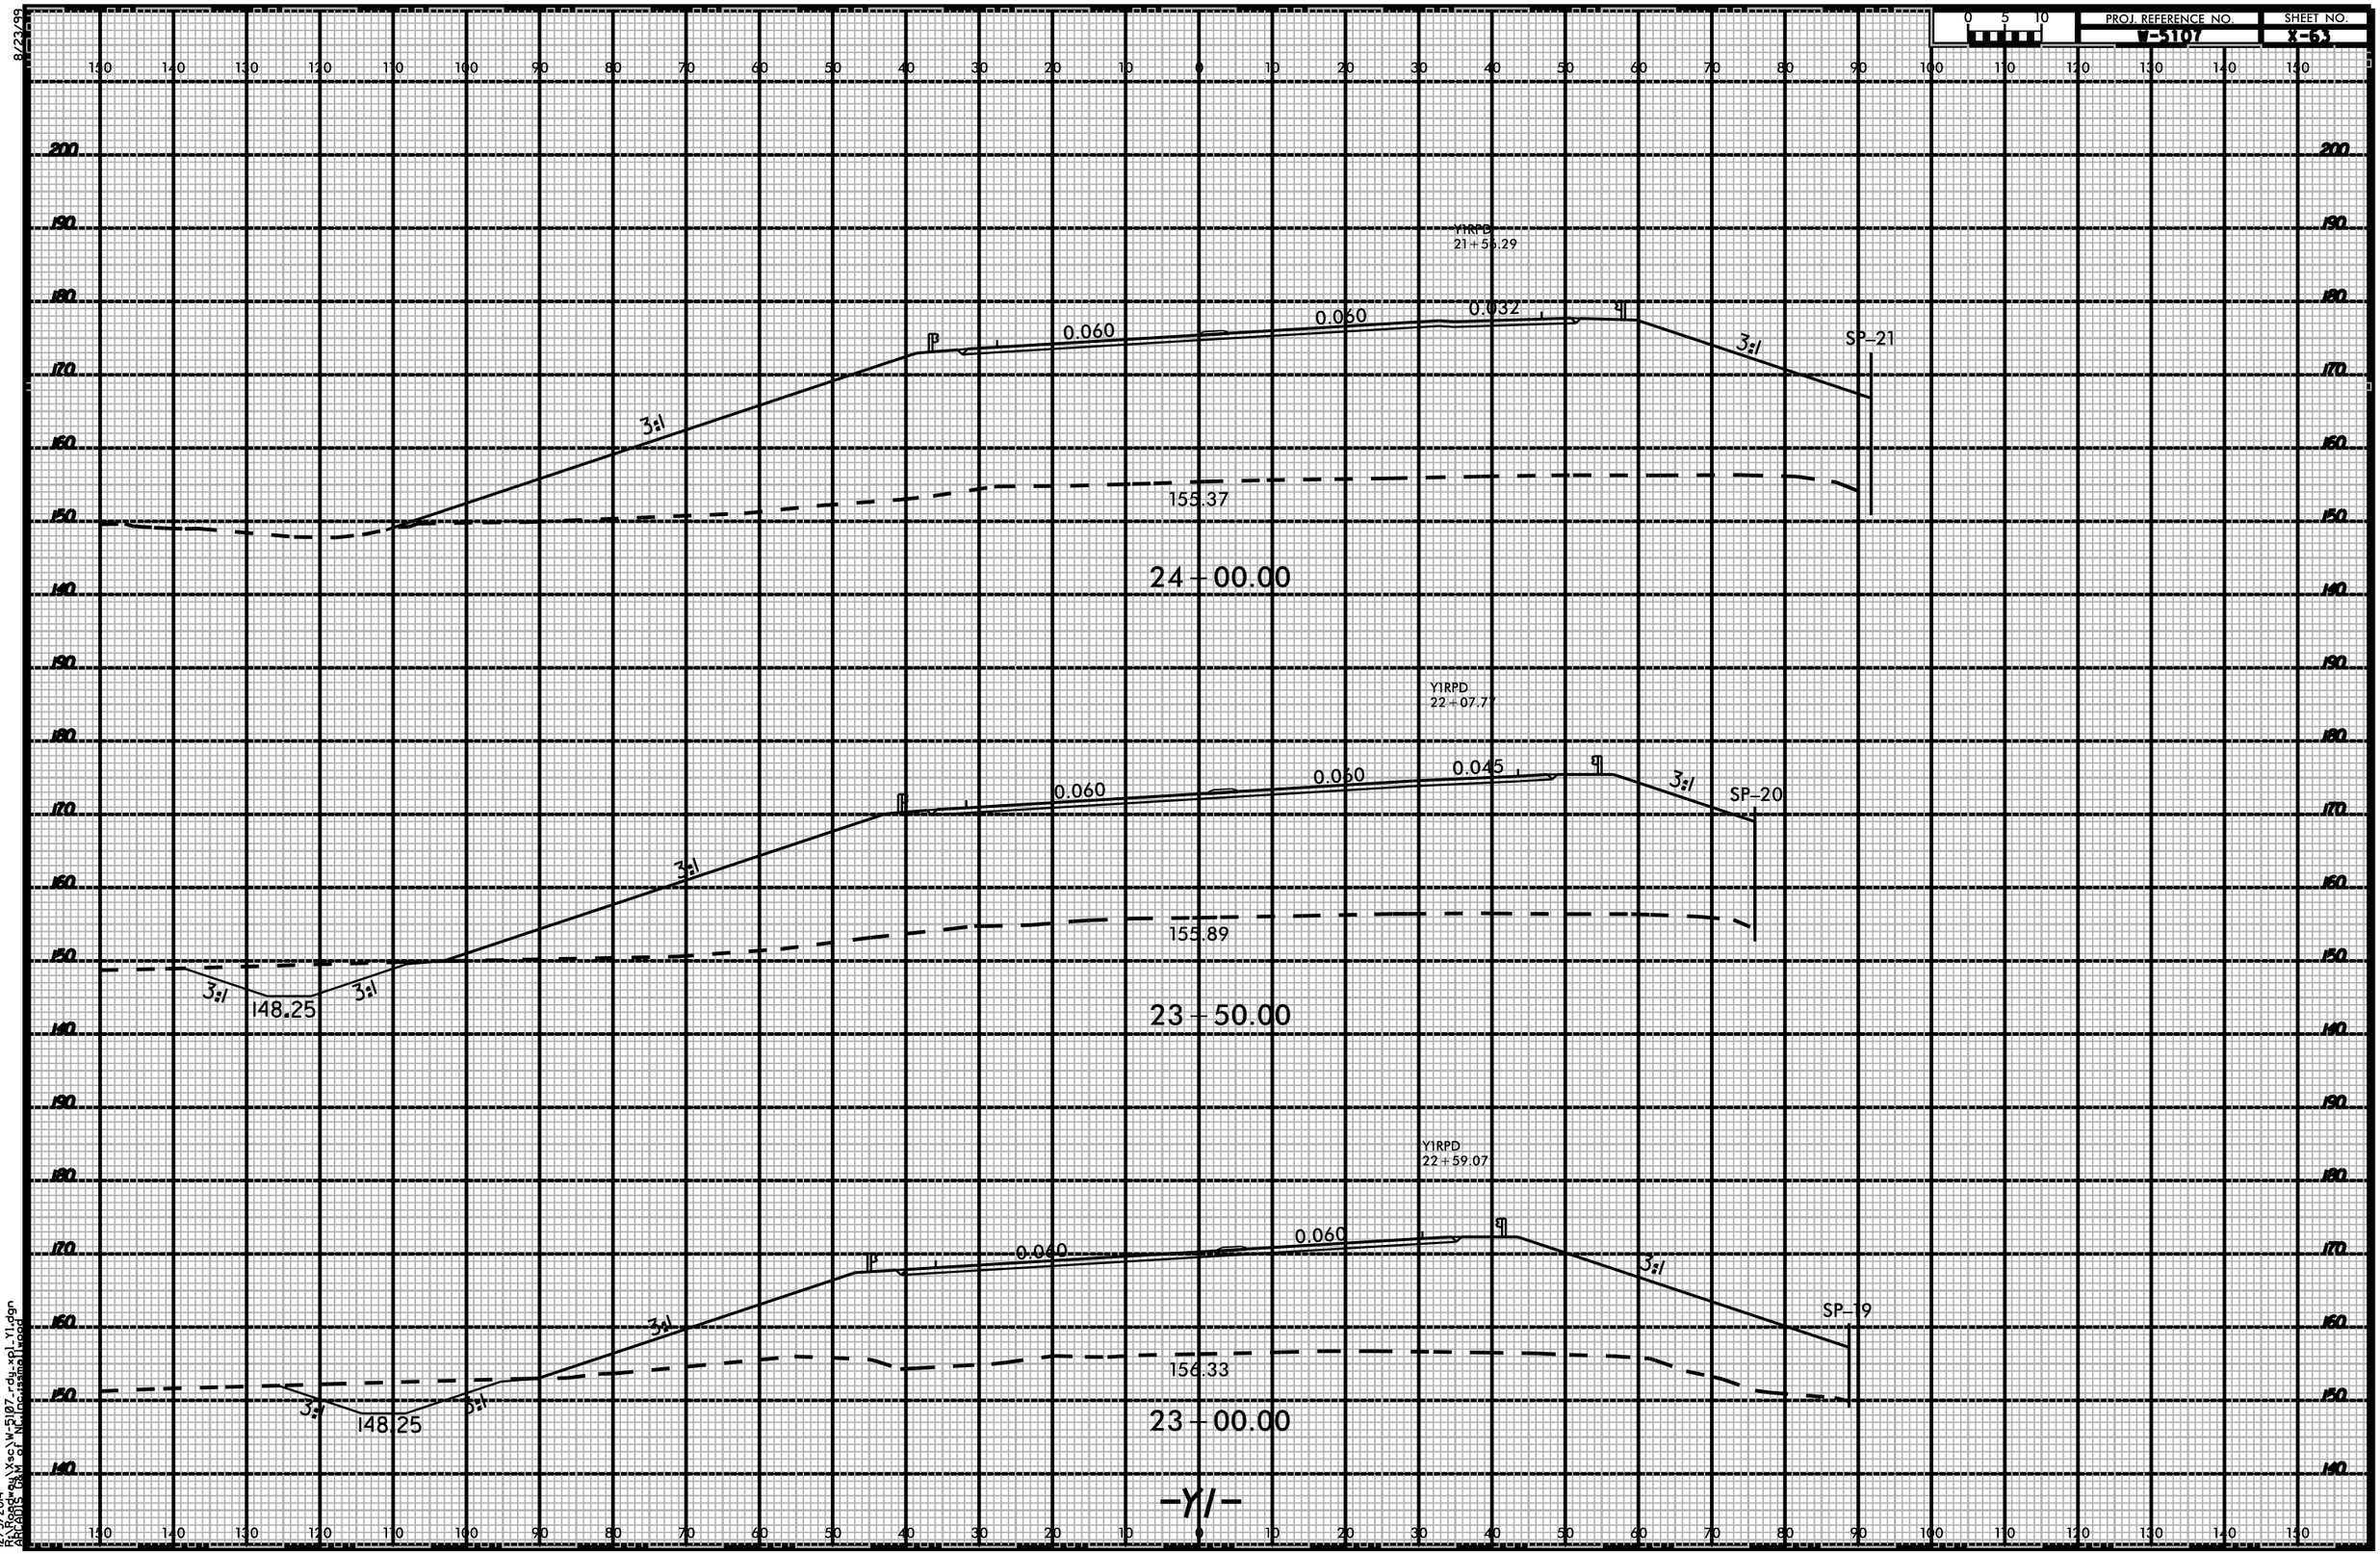

8/23/99
12/5/2014
R:\Roadway\Xsc\W-5107-rdy-xpl-Y1.dgn
ARCADIS G&M of NC,Inc\smallwood