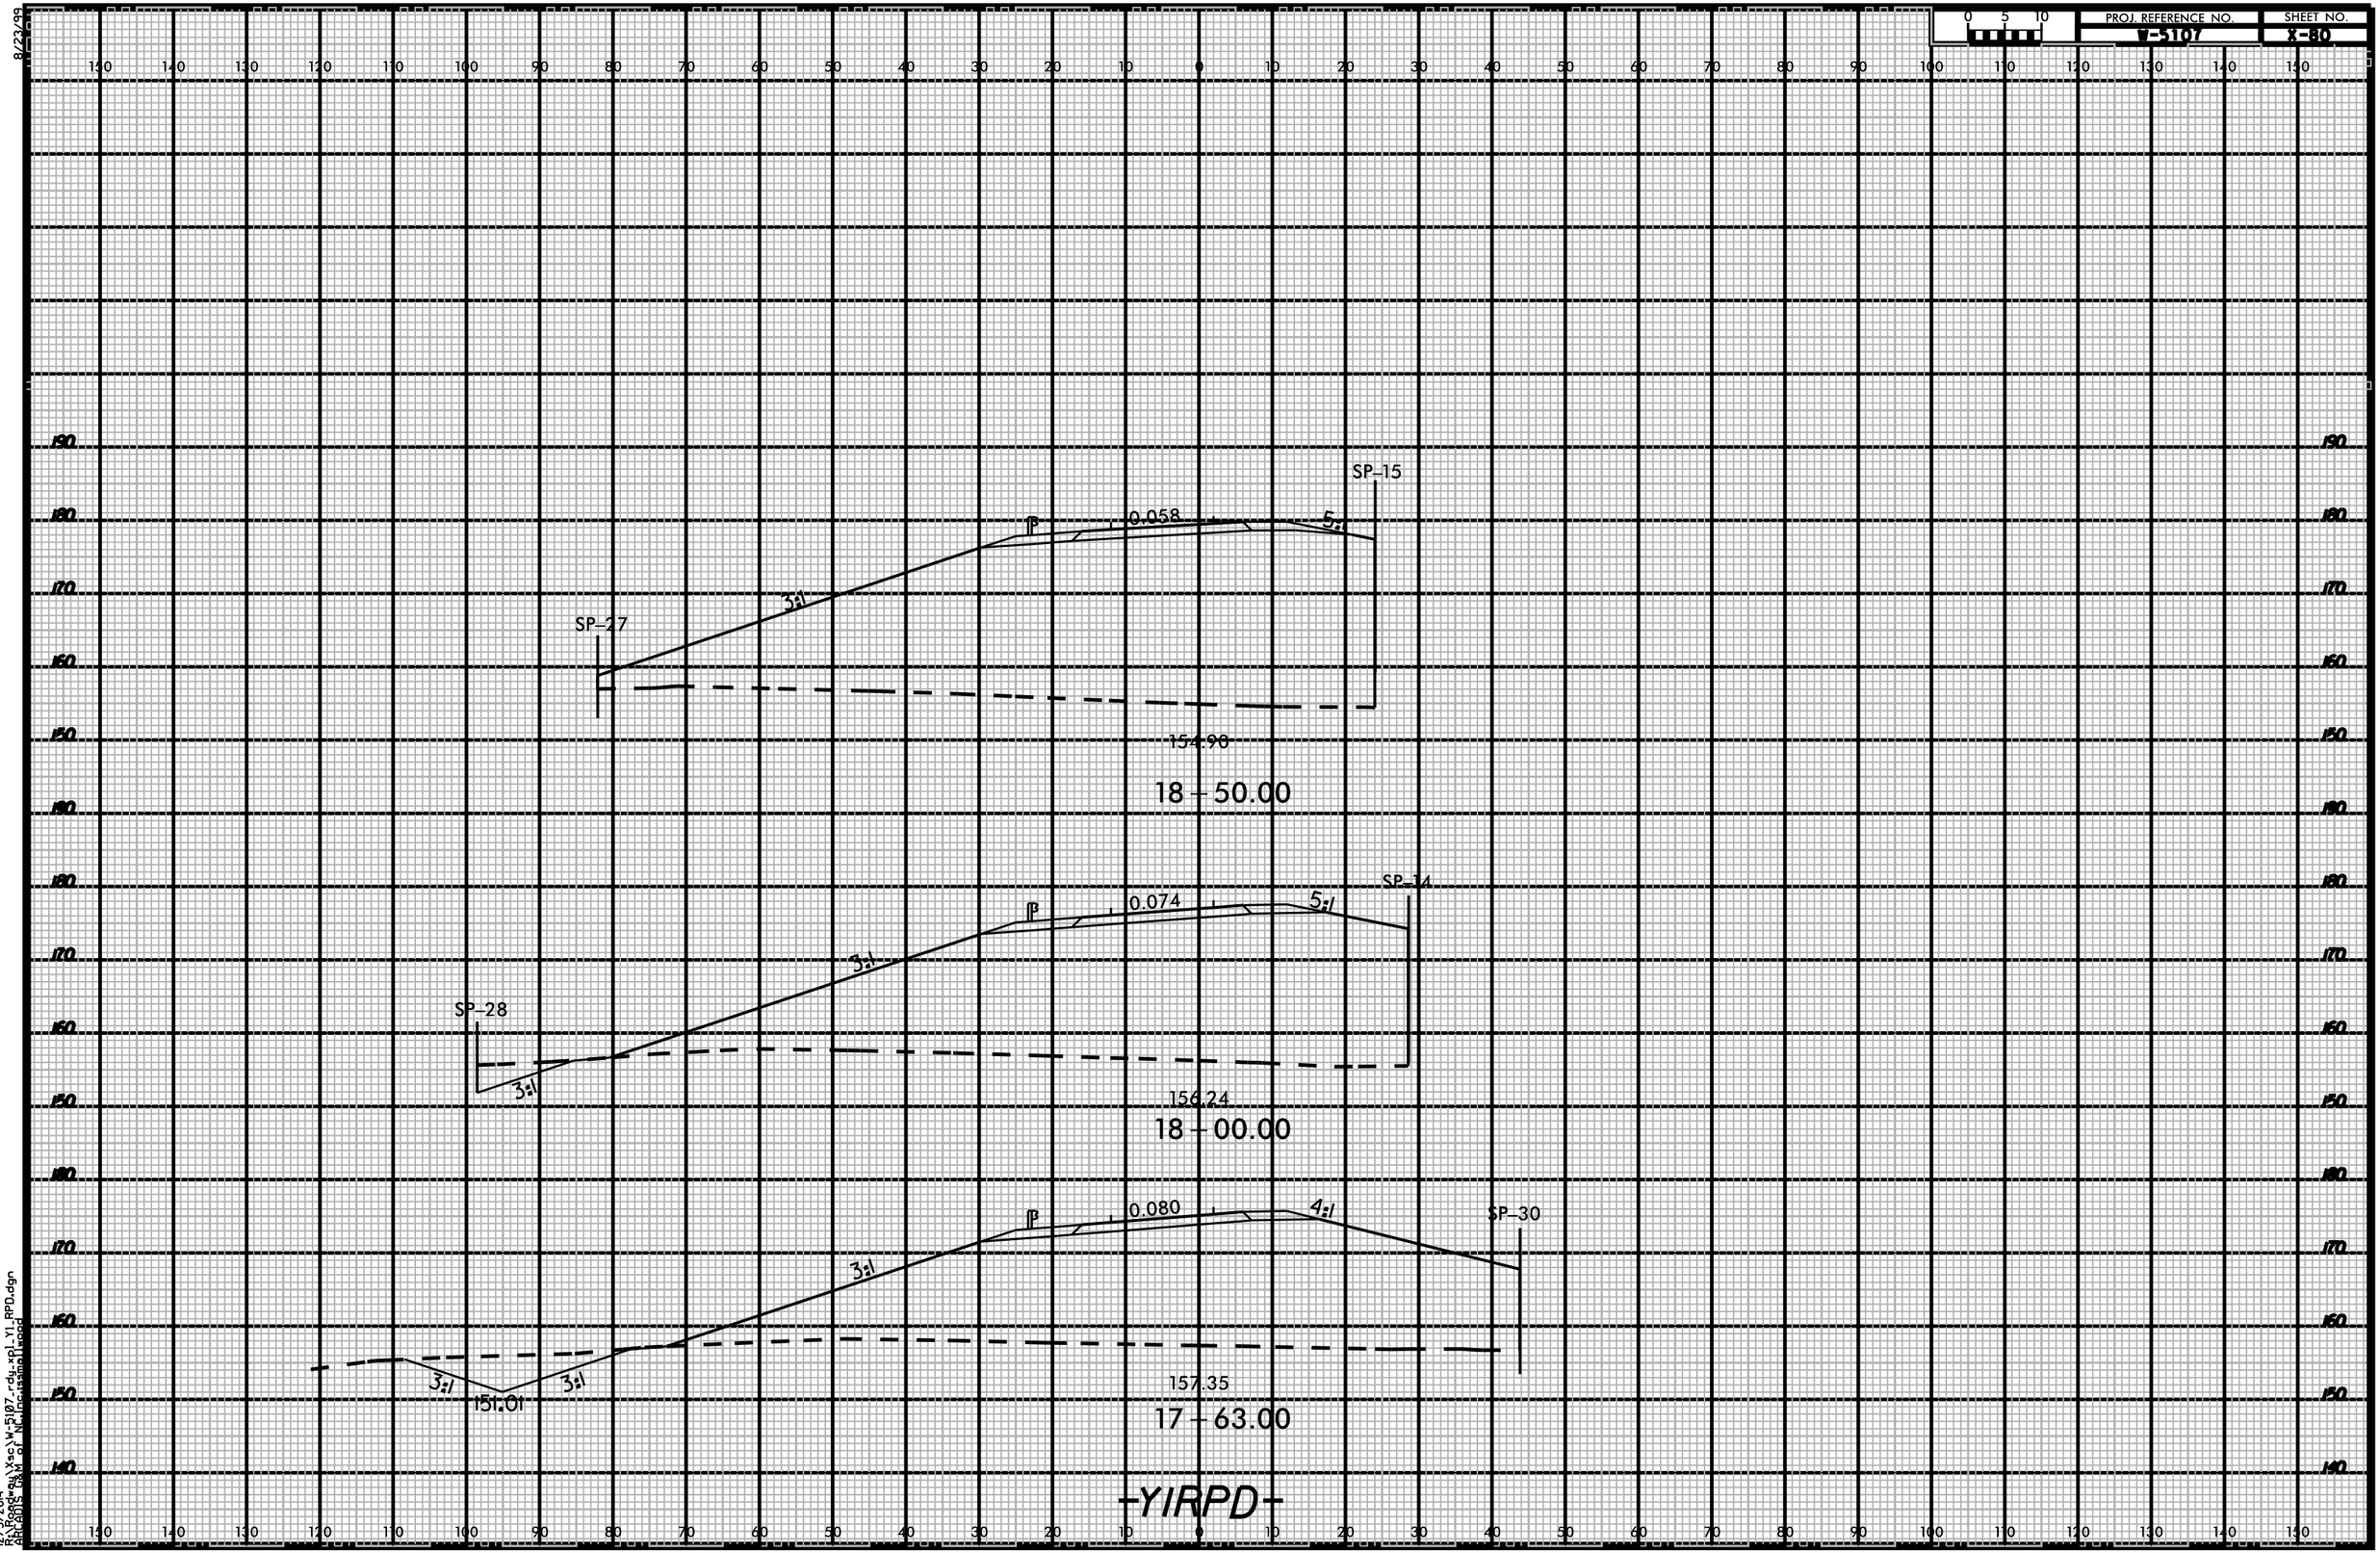

8/23/99
12/5/2014
R:\Roadway\Sec\W-5107-rdy-xpl-Y1_RPD.dgn
BRIGGITS BKM of NC Inc.\smallwood