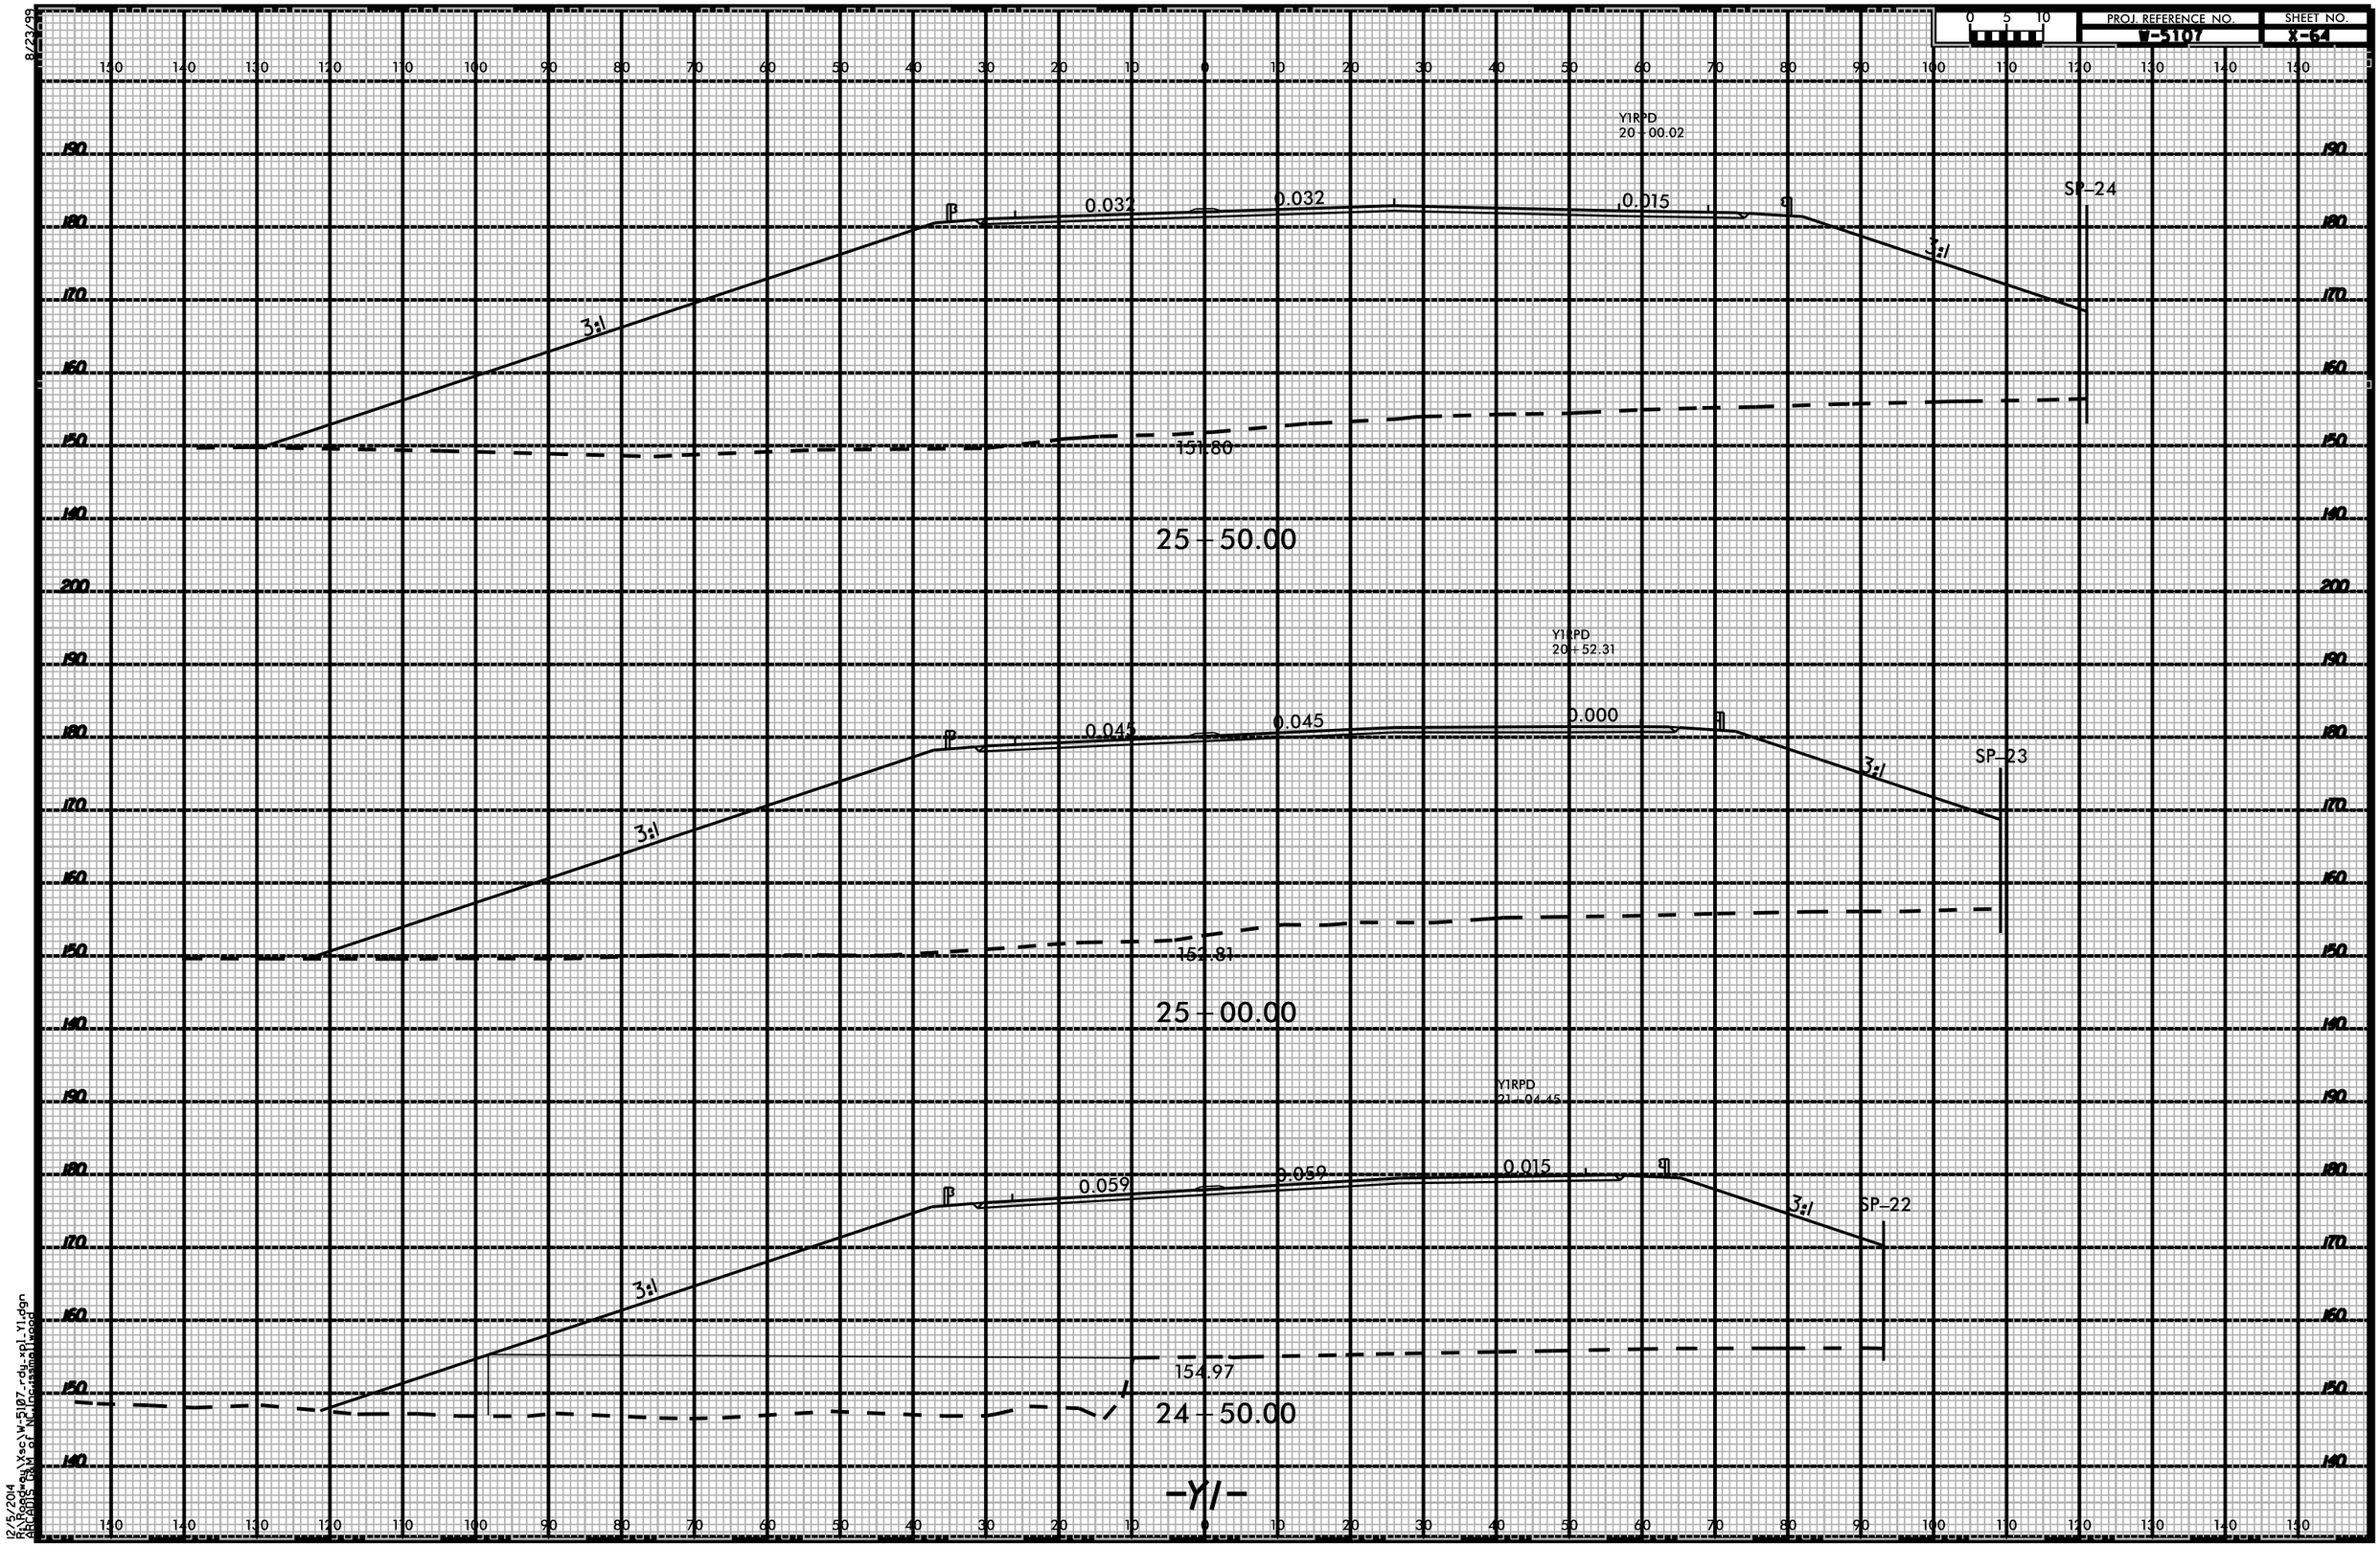

8/23/99

12/5/2014
R:\Roadway\Xsec\W-5107_rdy_xpl_Y1.dgn
Atlantic C&M of NC\jcrissman\lwood