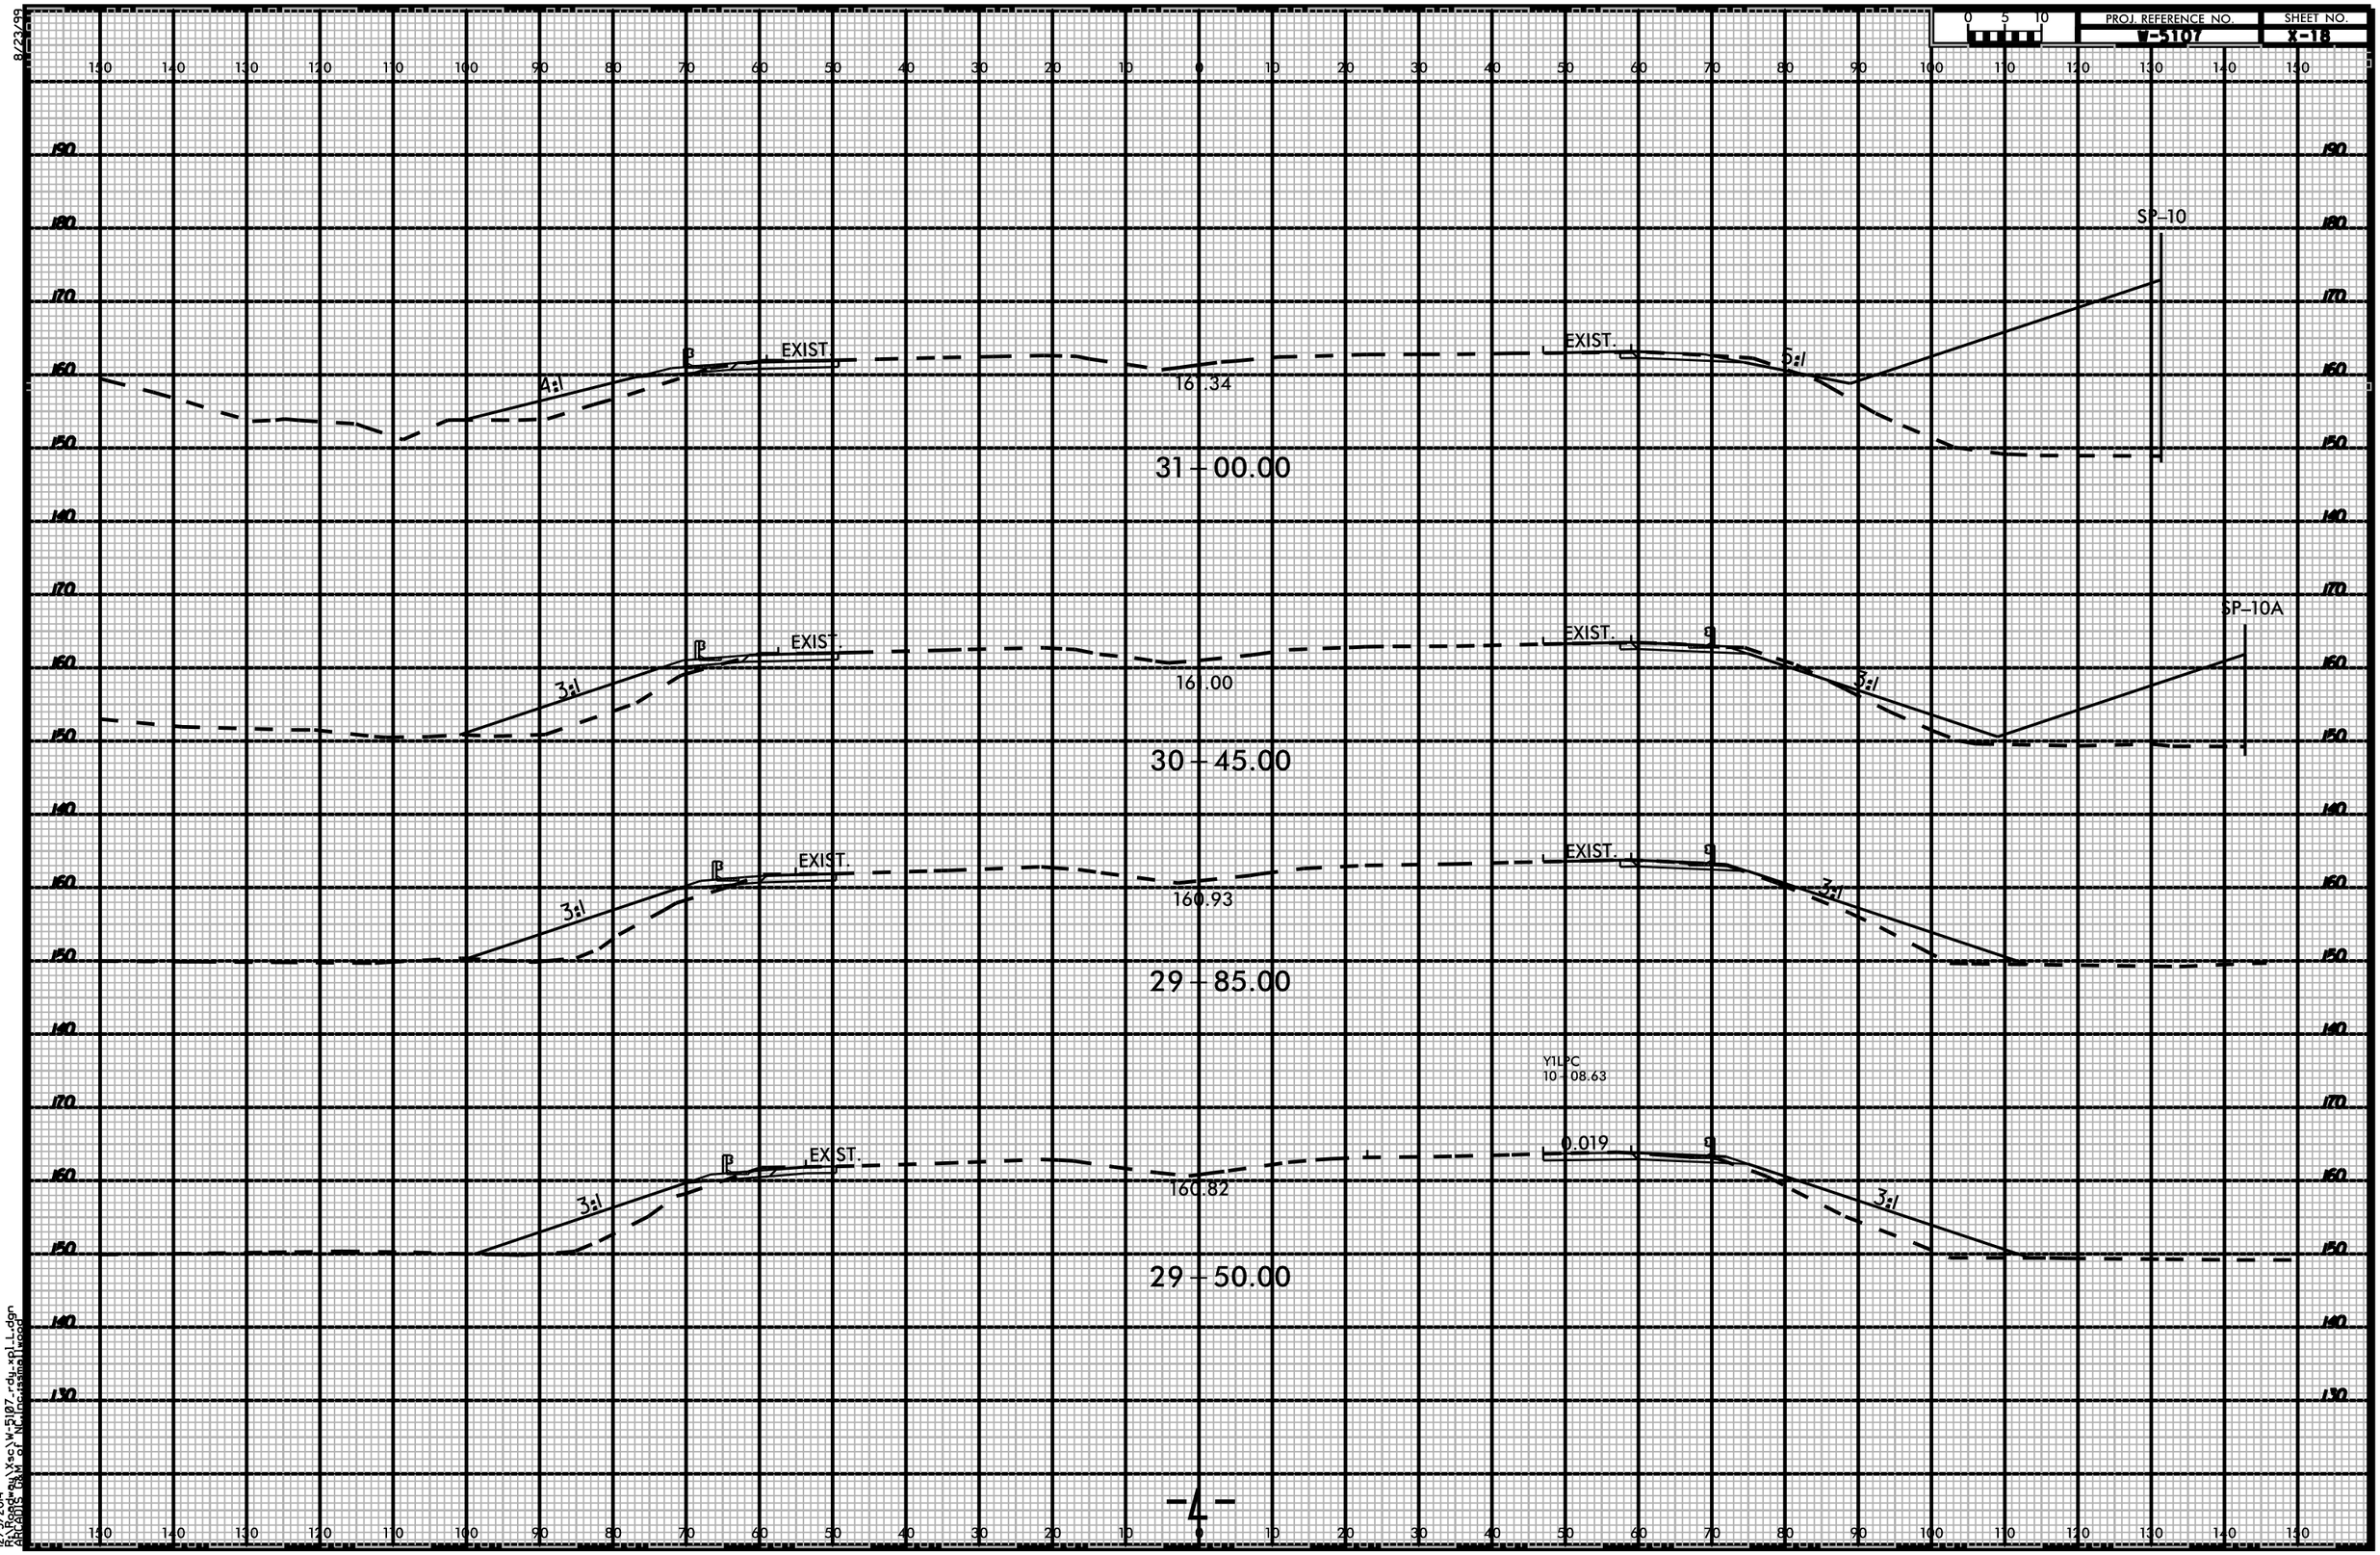

8/23/99
12/5/2014
R:\Roadway\Xsec\V-5107_rdy_xpl_L.dgn
ARCADIS G&M of NC,Inc\smallwood