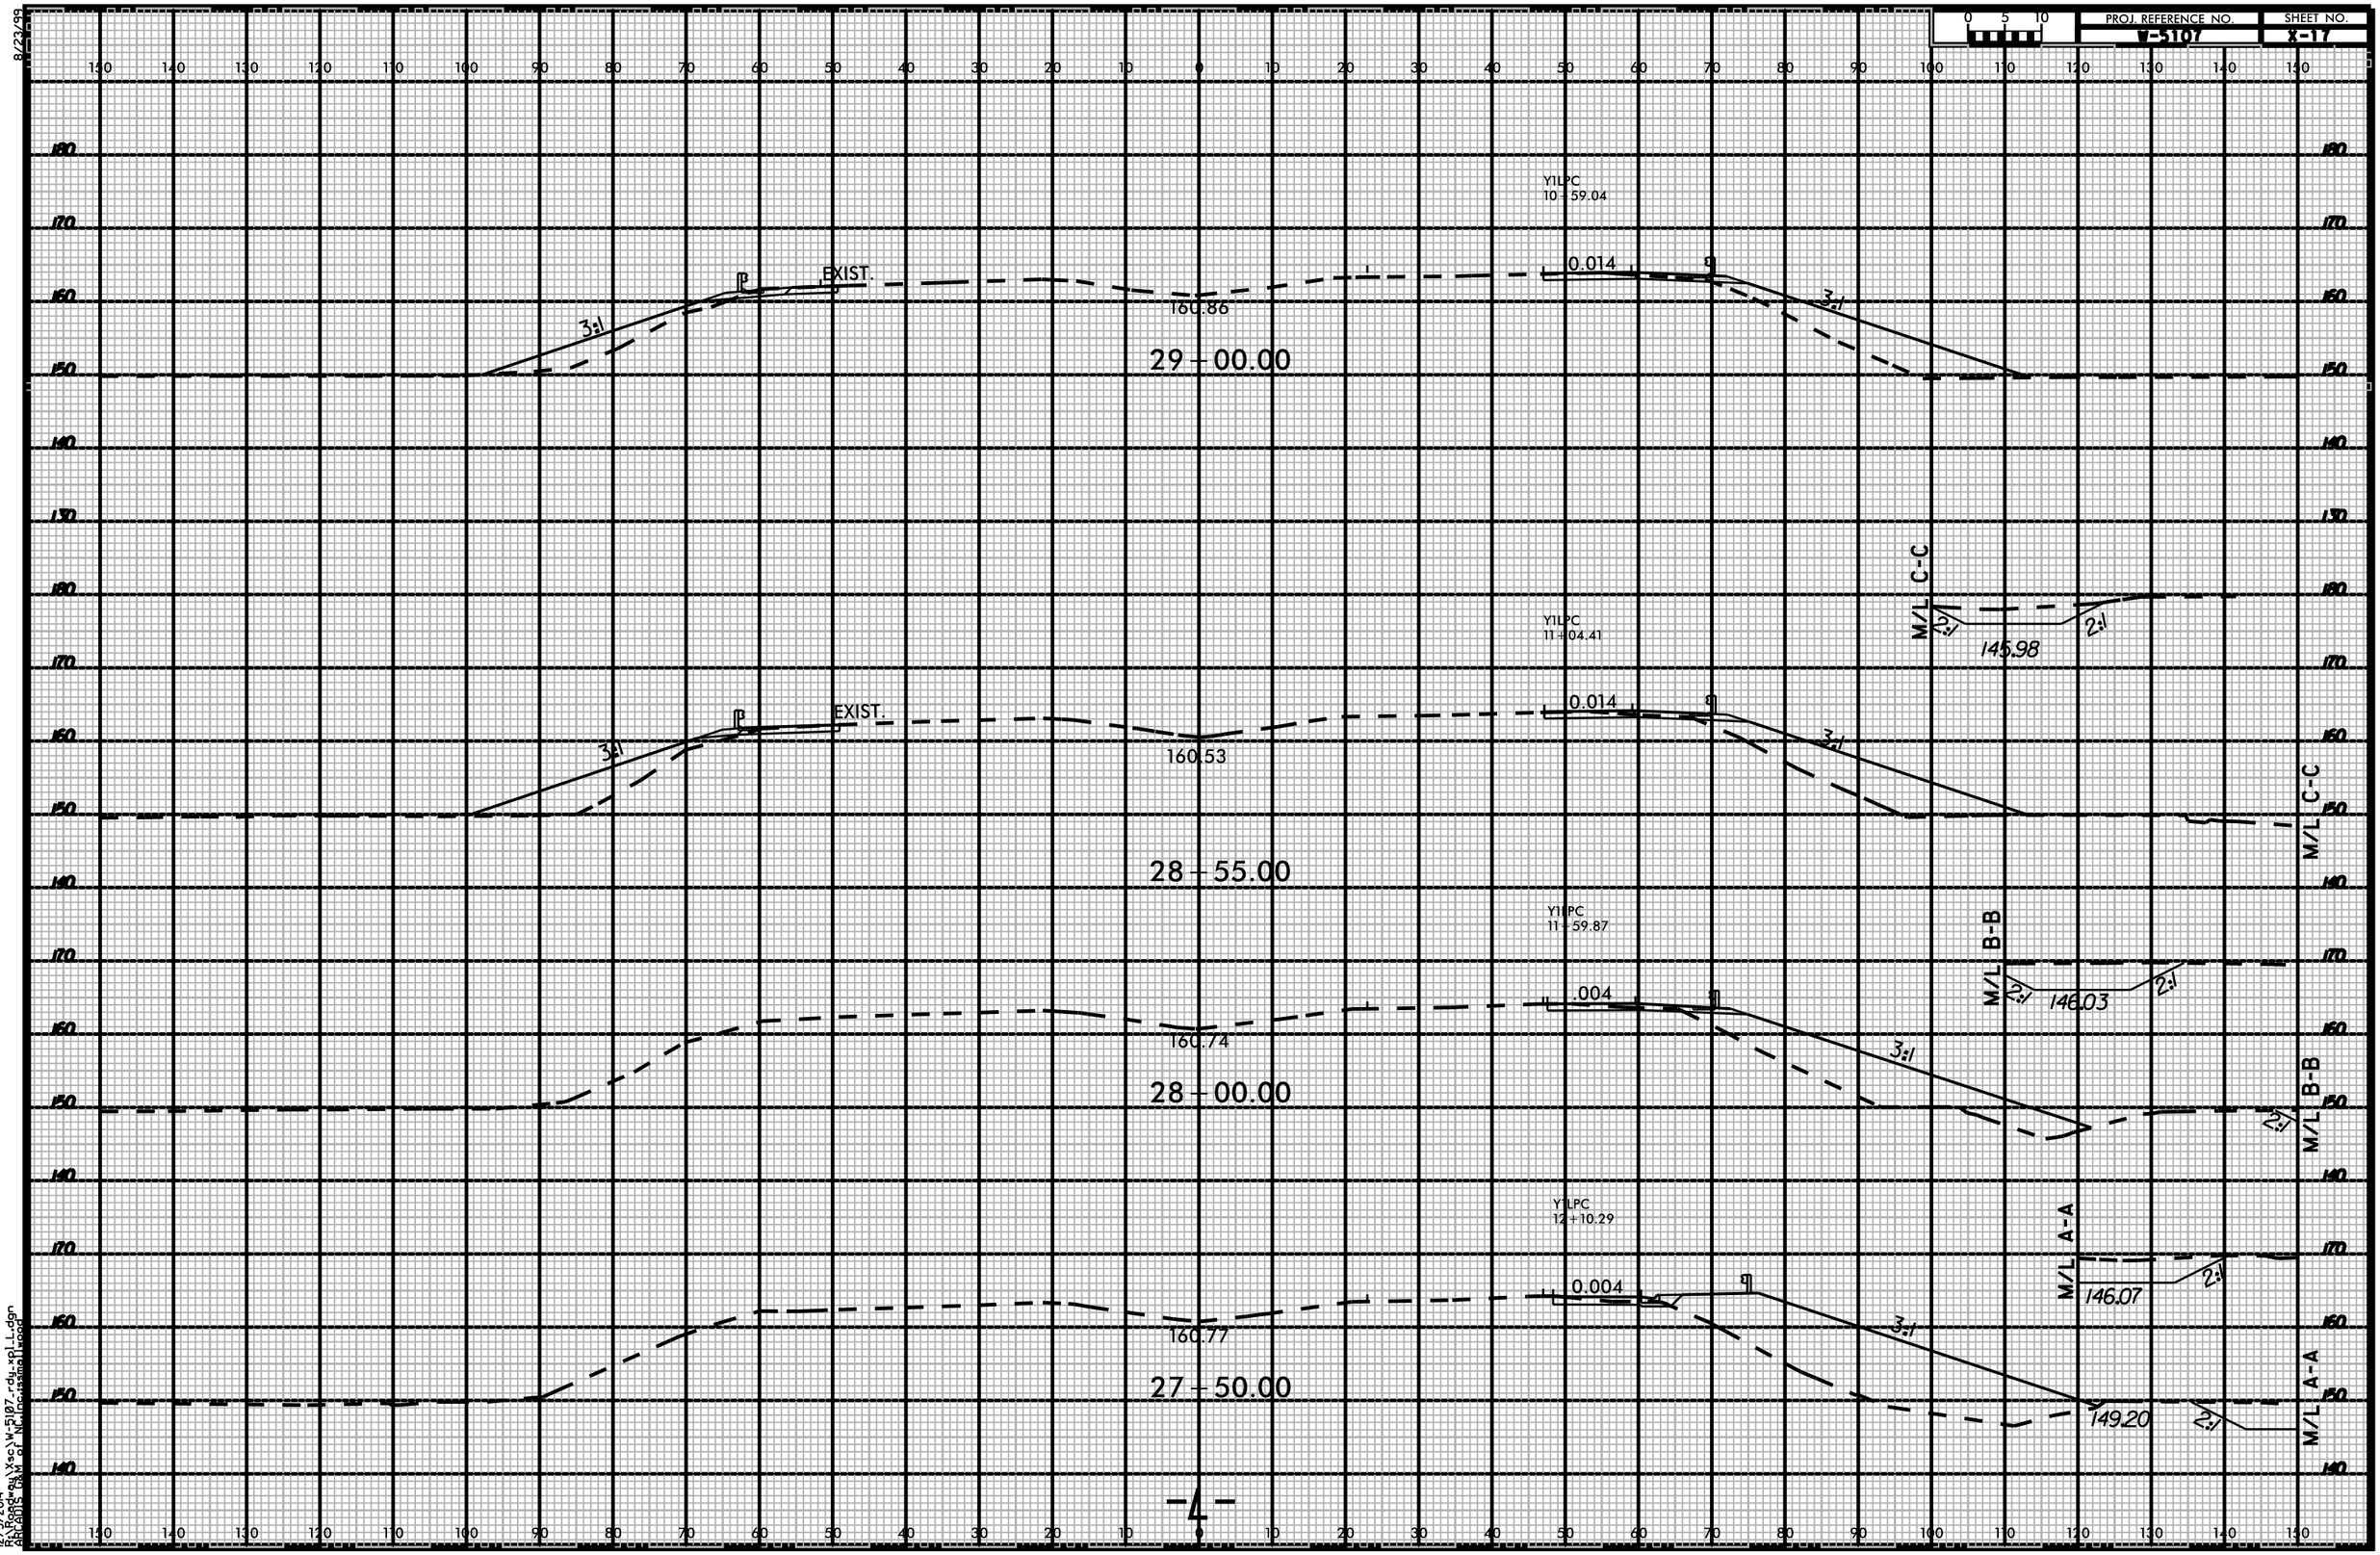

8/23/99
12/5/2014
R:\Road*all\Xsec\W-5107-rdy-xpl_L.dgn
ARCADIS G&M of N.C.\jcrissman\jwood