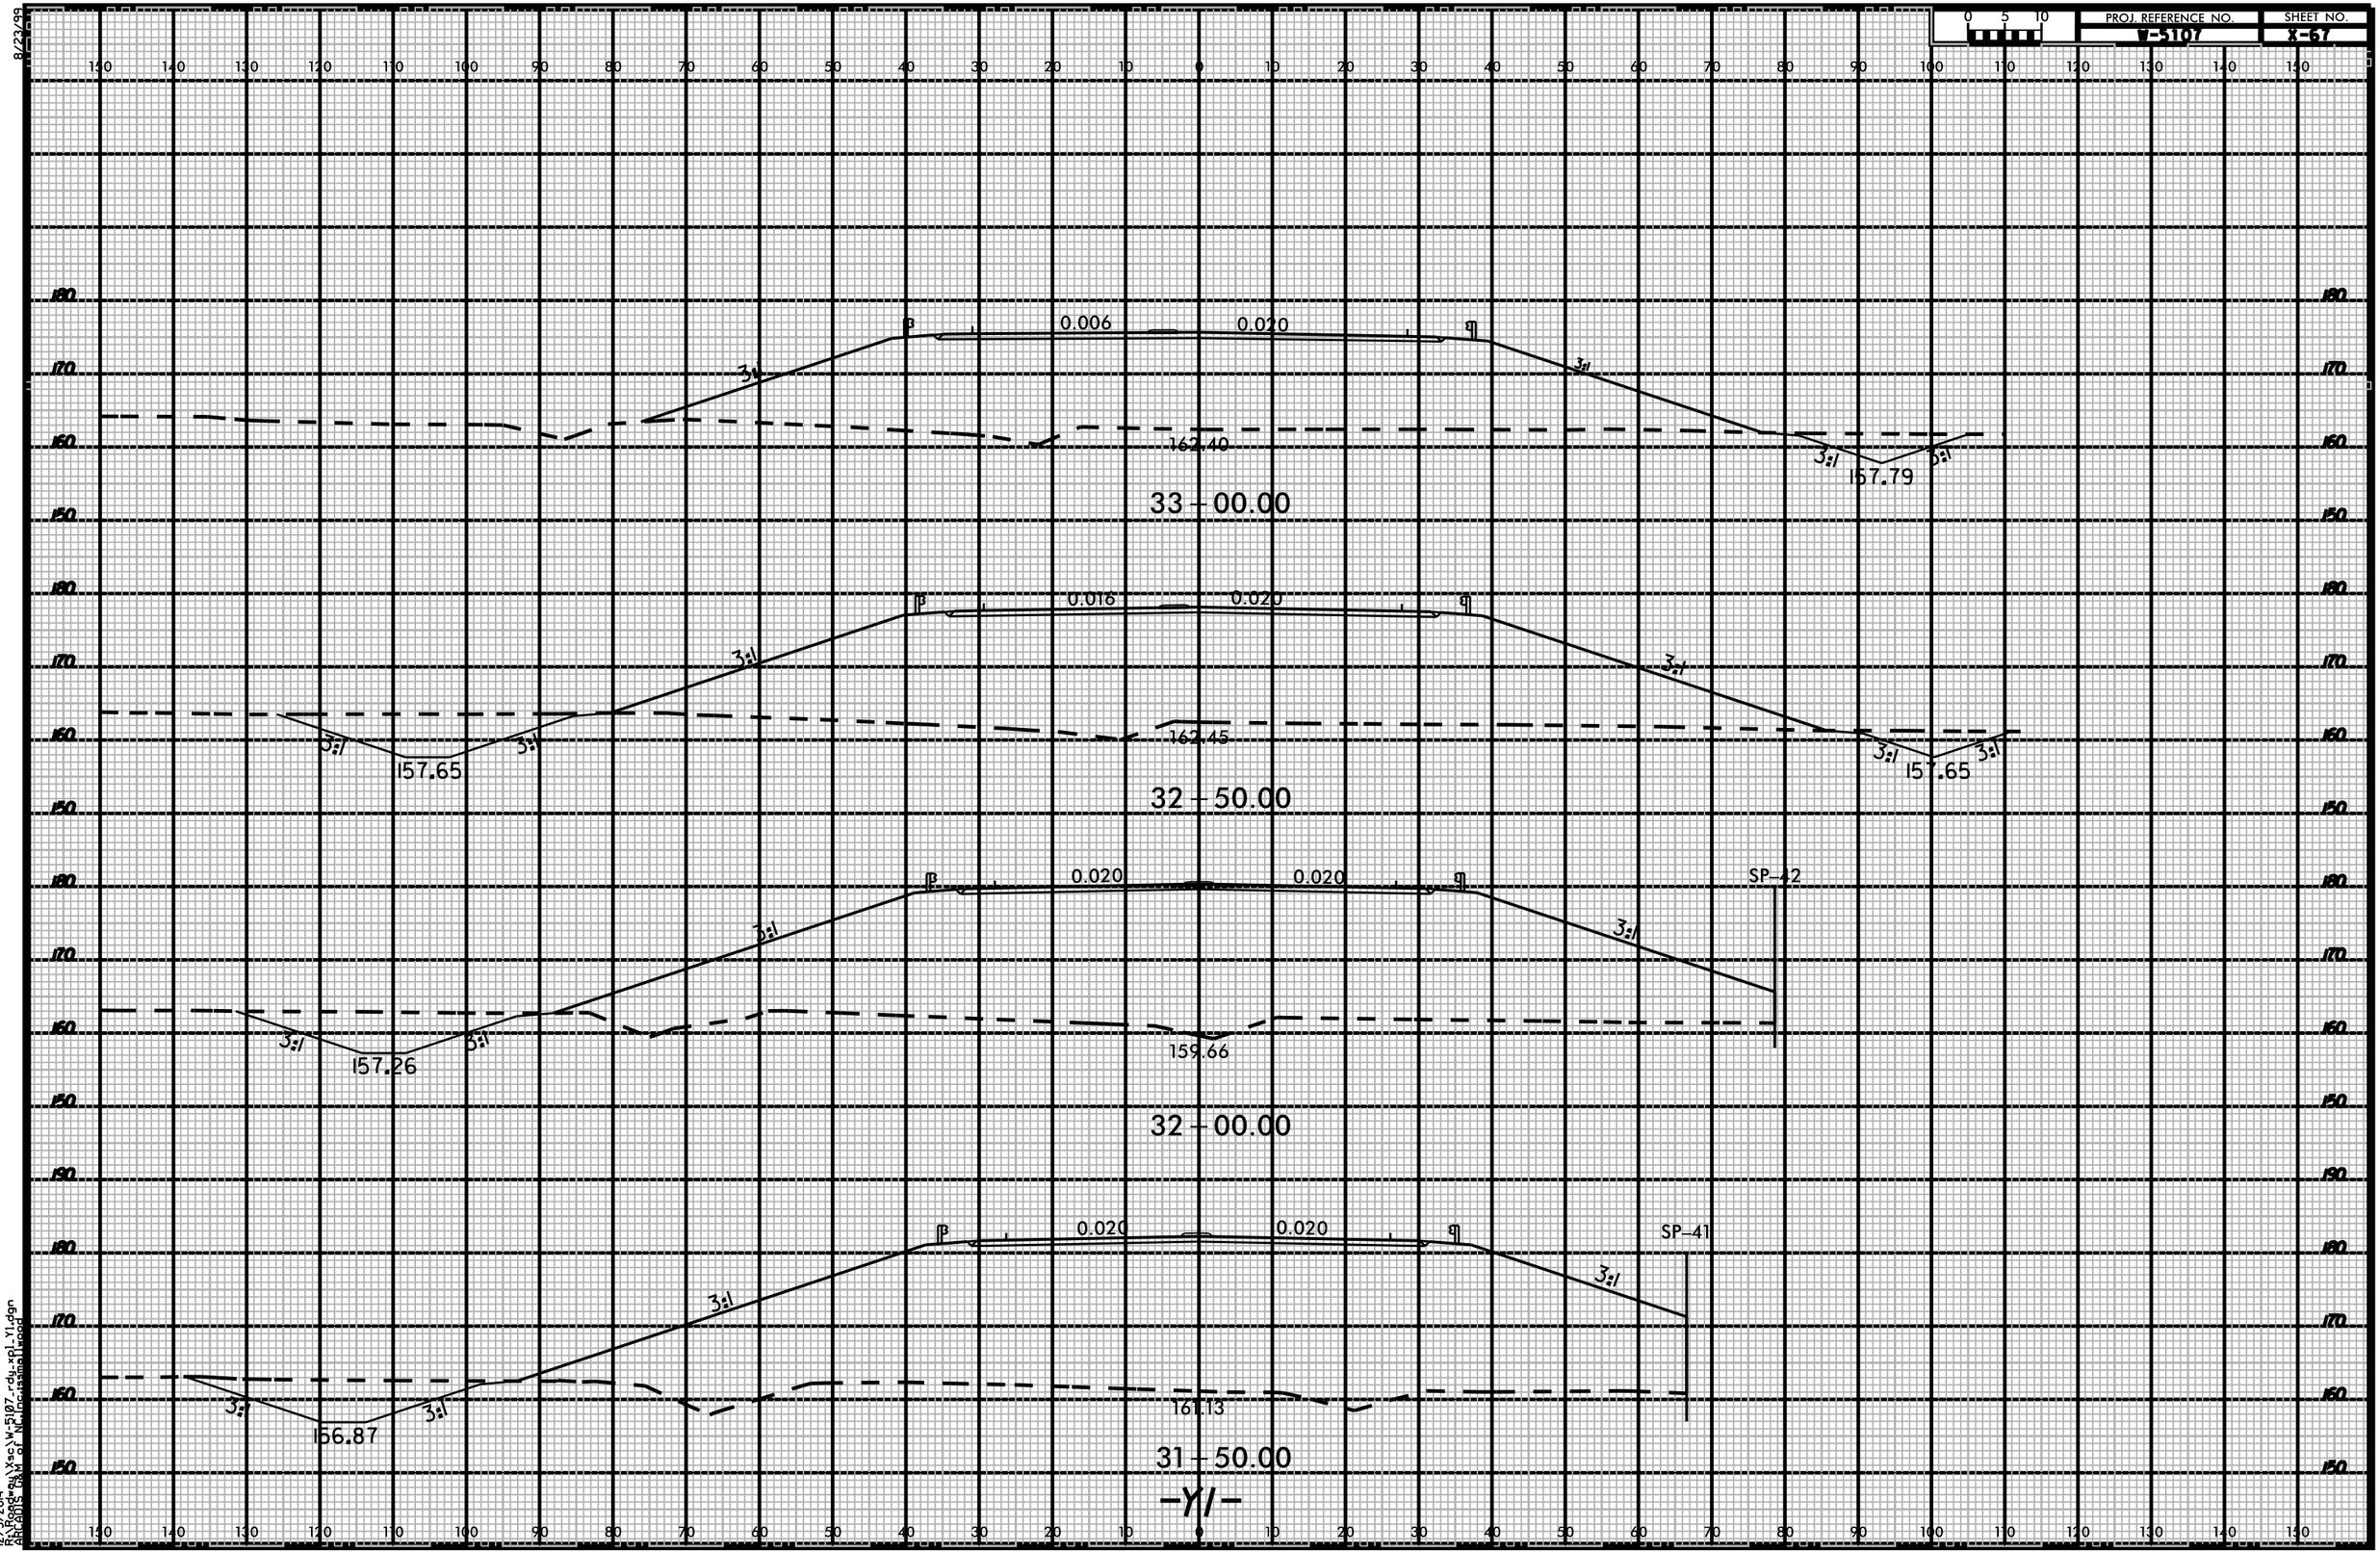

8/23/99
12/5/2014
R:\Roadway\Xsc\W-5107_rdy_xpl_Y1.dgn
ARCADIS BA&M of NC,Inc.jasmallwood