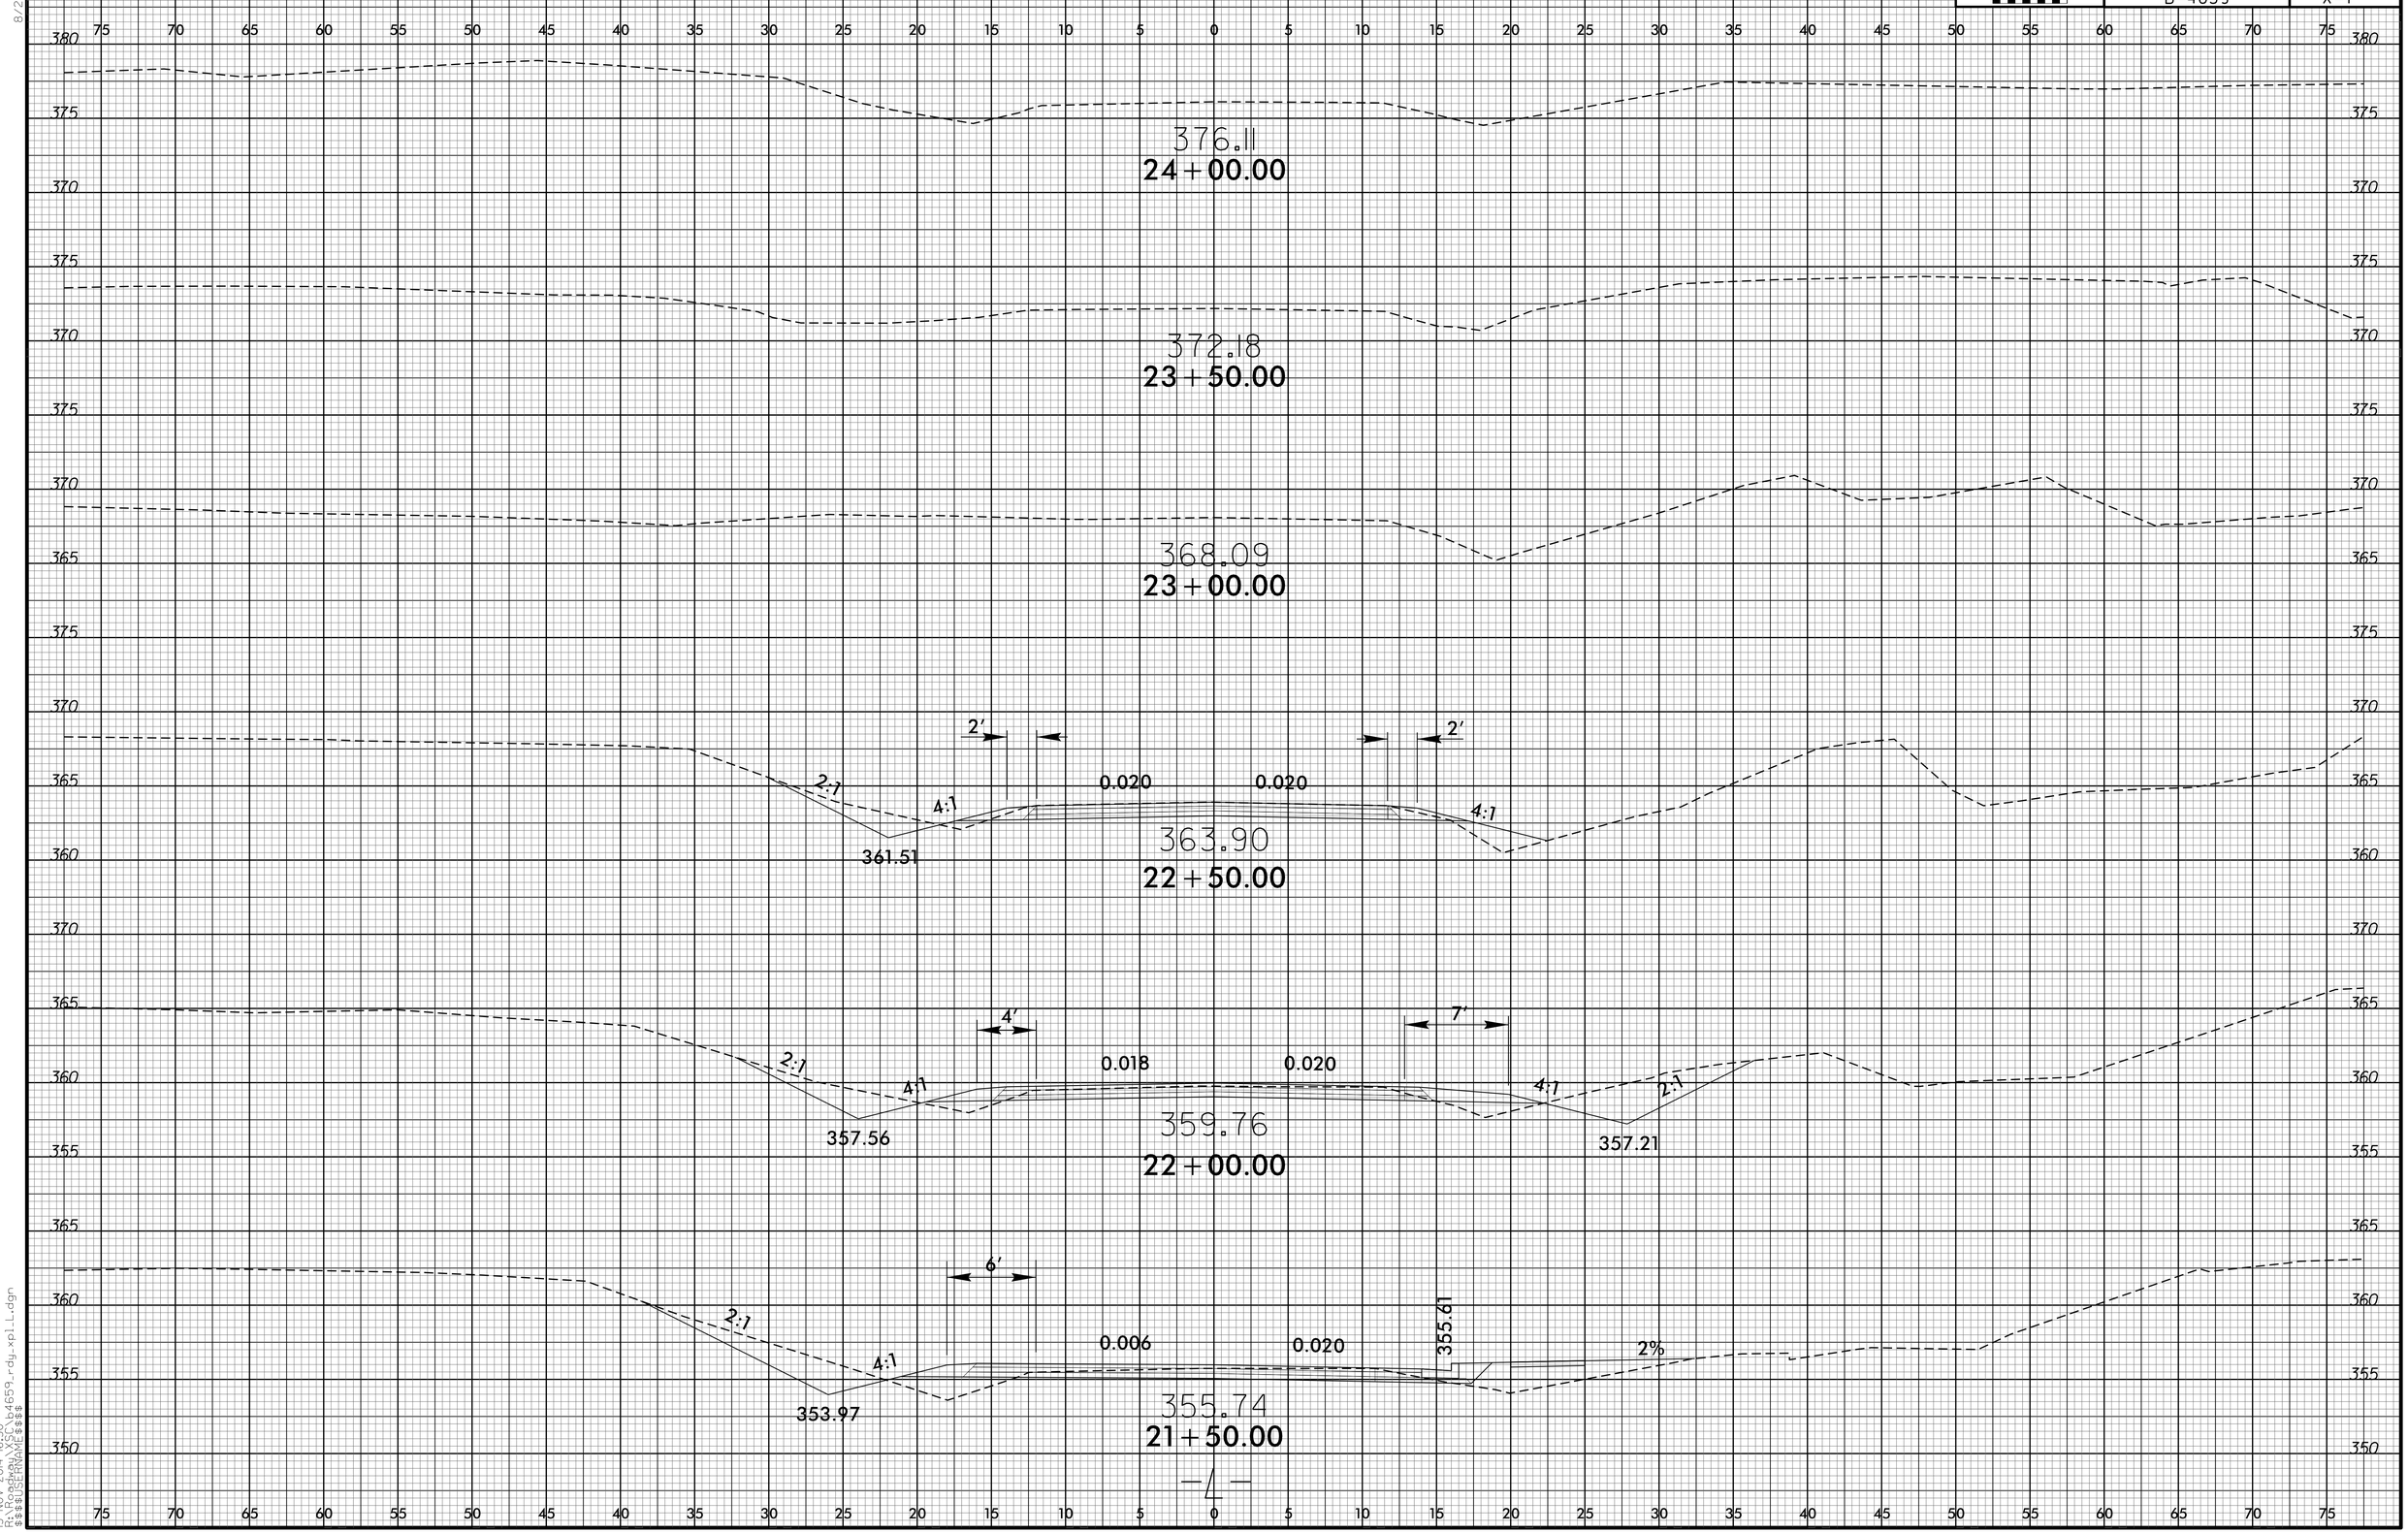

8/23/99
13-NOV-2014 16:50
R:\STRUCTS\b4659_rdy_xpil.dgn
$$$$USERNAME$$$$