0 5 10	PROJ. REFERENCE NO.	SHEET NO.
	B-4722B	15

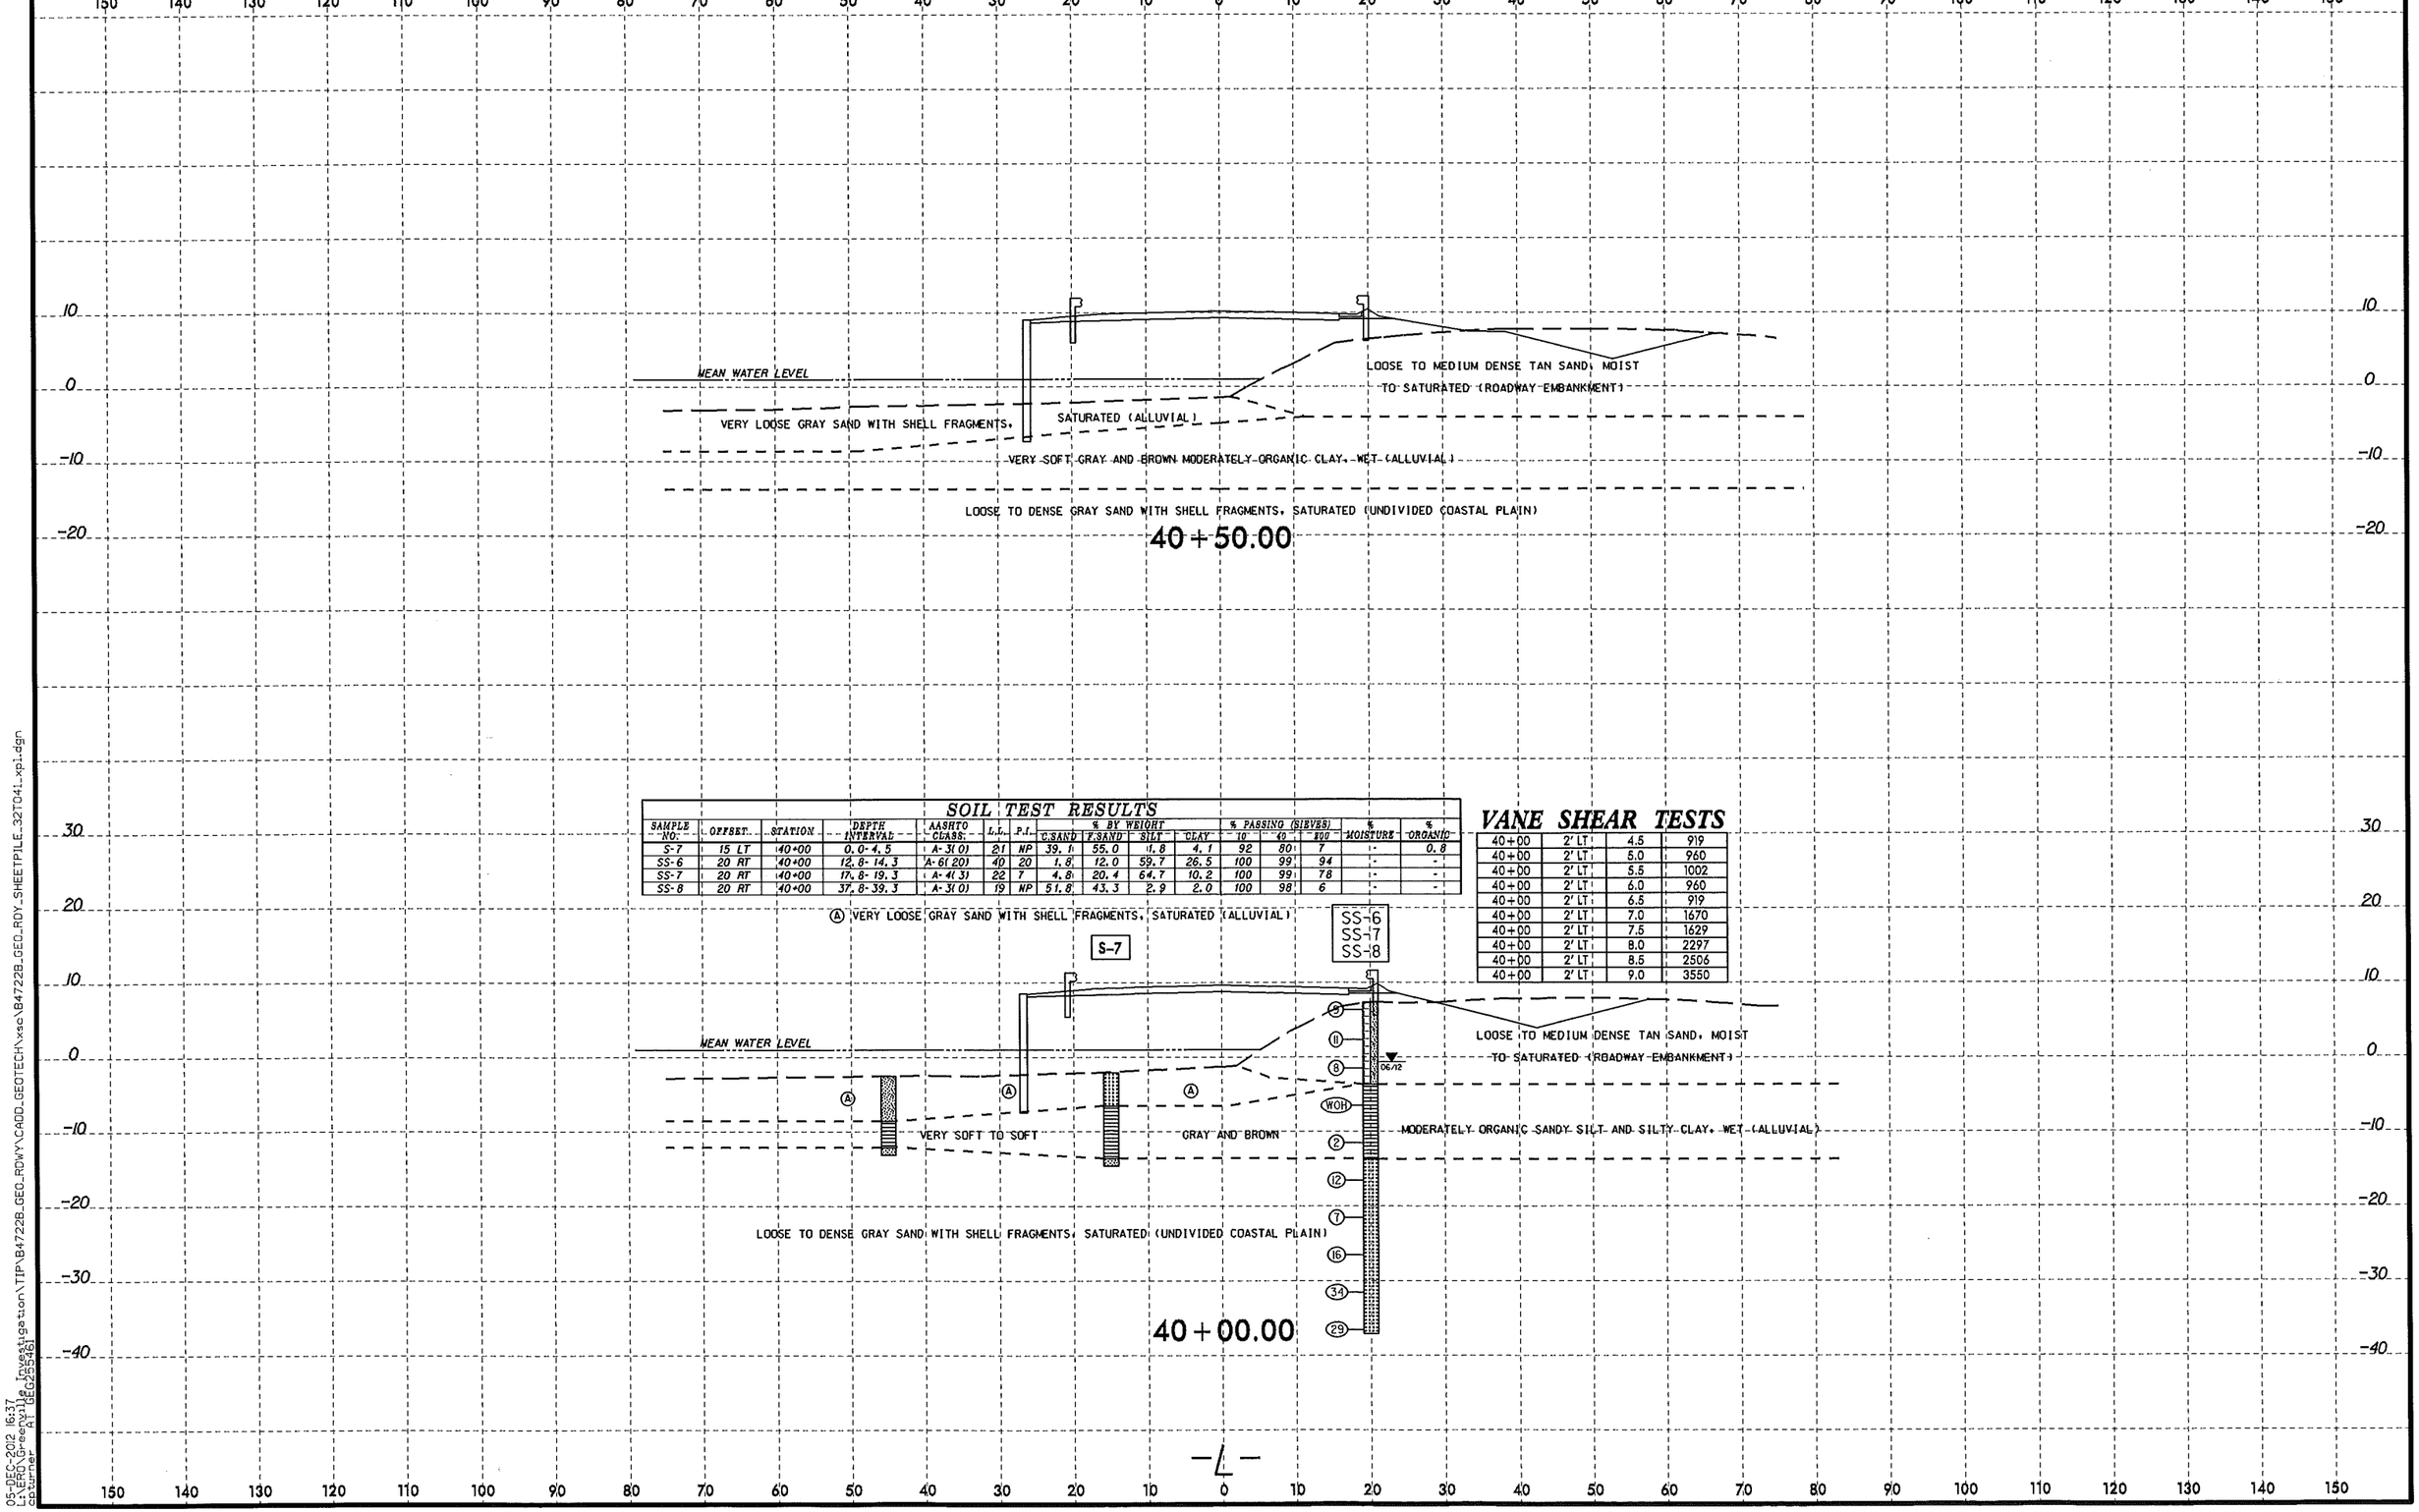

SOIL TEST RESULTS

SAMPLE NO.	OFFSET	STATION	DEPTH INTERVAL	AASHTO CLASS.	L.L.	P.I.	% BY WEIGHT C.SAND	F.SAND	SILT	CLAY	% PASSING (SIEVES) 10	40	100	% MOISTURE	% ORGANIC
S-7	15 LT	40+00	0.0-4.5	A-3(0)	21	NP	39.1	55.0	1.8	4.1	92	80	7	-	0.8
SS-6	20 RT	40+00	12.8-14.3	A-6(20)	40	20	1.8	12.0	59.7	26.5	100	99	94	-	-
SS-7	20 RT	40+00	17.8-19.3	A-4(3)	22	7	4.8	20.4	64.7	10.2	100	99	78	-	-
SS-8	20 RT	40+00	37.8-39.3	A-3(0)	19	NP	51.8	43.3	2.9	2.0	100	98	6	-	-

VANE SHEAR TESTS

40+00	2' LT	4.5	919
40+00	2' LT	5.0	960
40+00	2' LT	5.5	1002
40+00	2' LT	6.0	960
40+00	2' LT	6.5	919
40+00	2' LT	7.0	1670
40+00	2' LT	7.5	1629
40+00	2' LT	8.0	2297
40+00	2' LT	8.5	2506
40+00	2' LT	9.0	3550

8/23/99

05-DEC-2012 16:37
L:\ROYSGeo\Profile Investigation\TIP\B4722B_GEO_ROWY\CADD_GEOTECH\xsc\B4722B_GEO_RDY_SHEETPILE_32T041_xpi.dgn
cstumer
AT GEG255461