PROJ. REFERENCE NO.	SHEET NO.
B-4722B	19

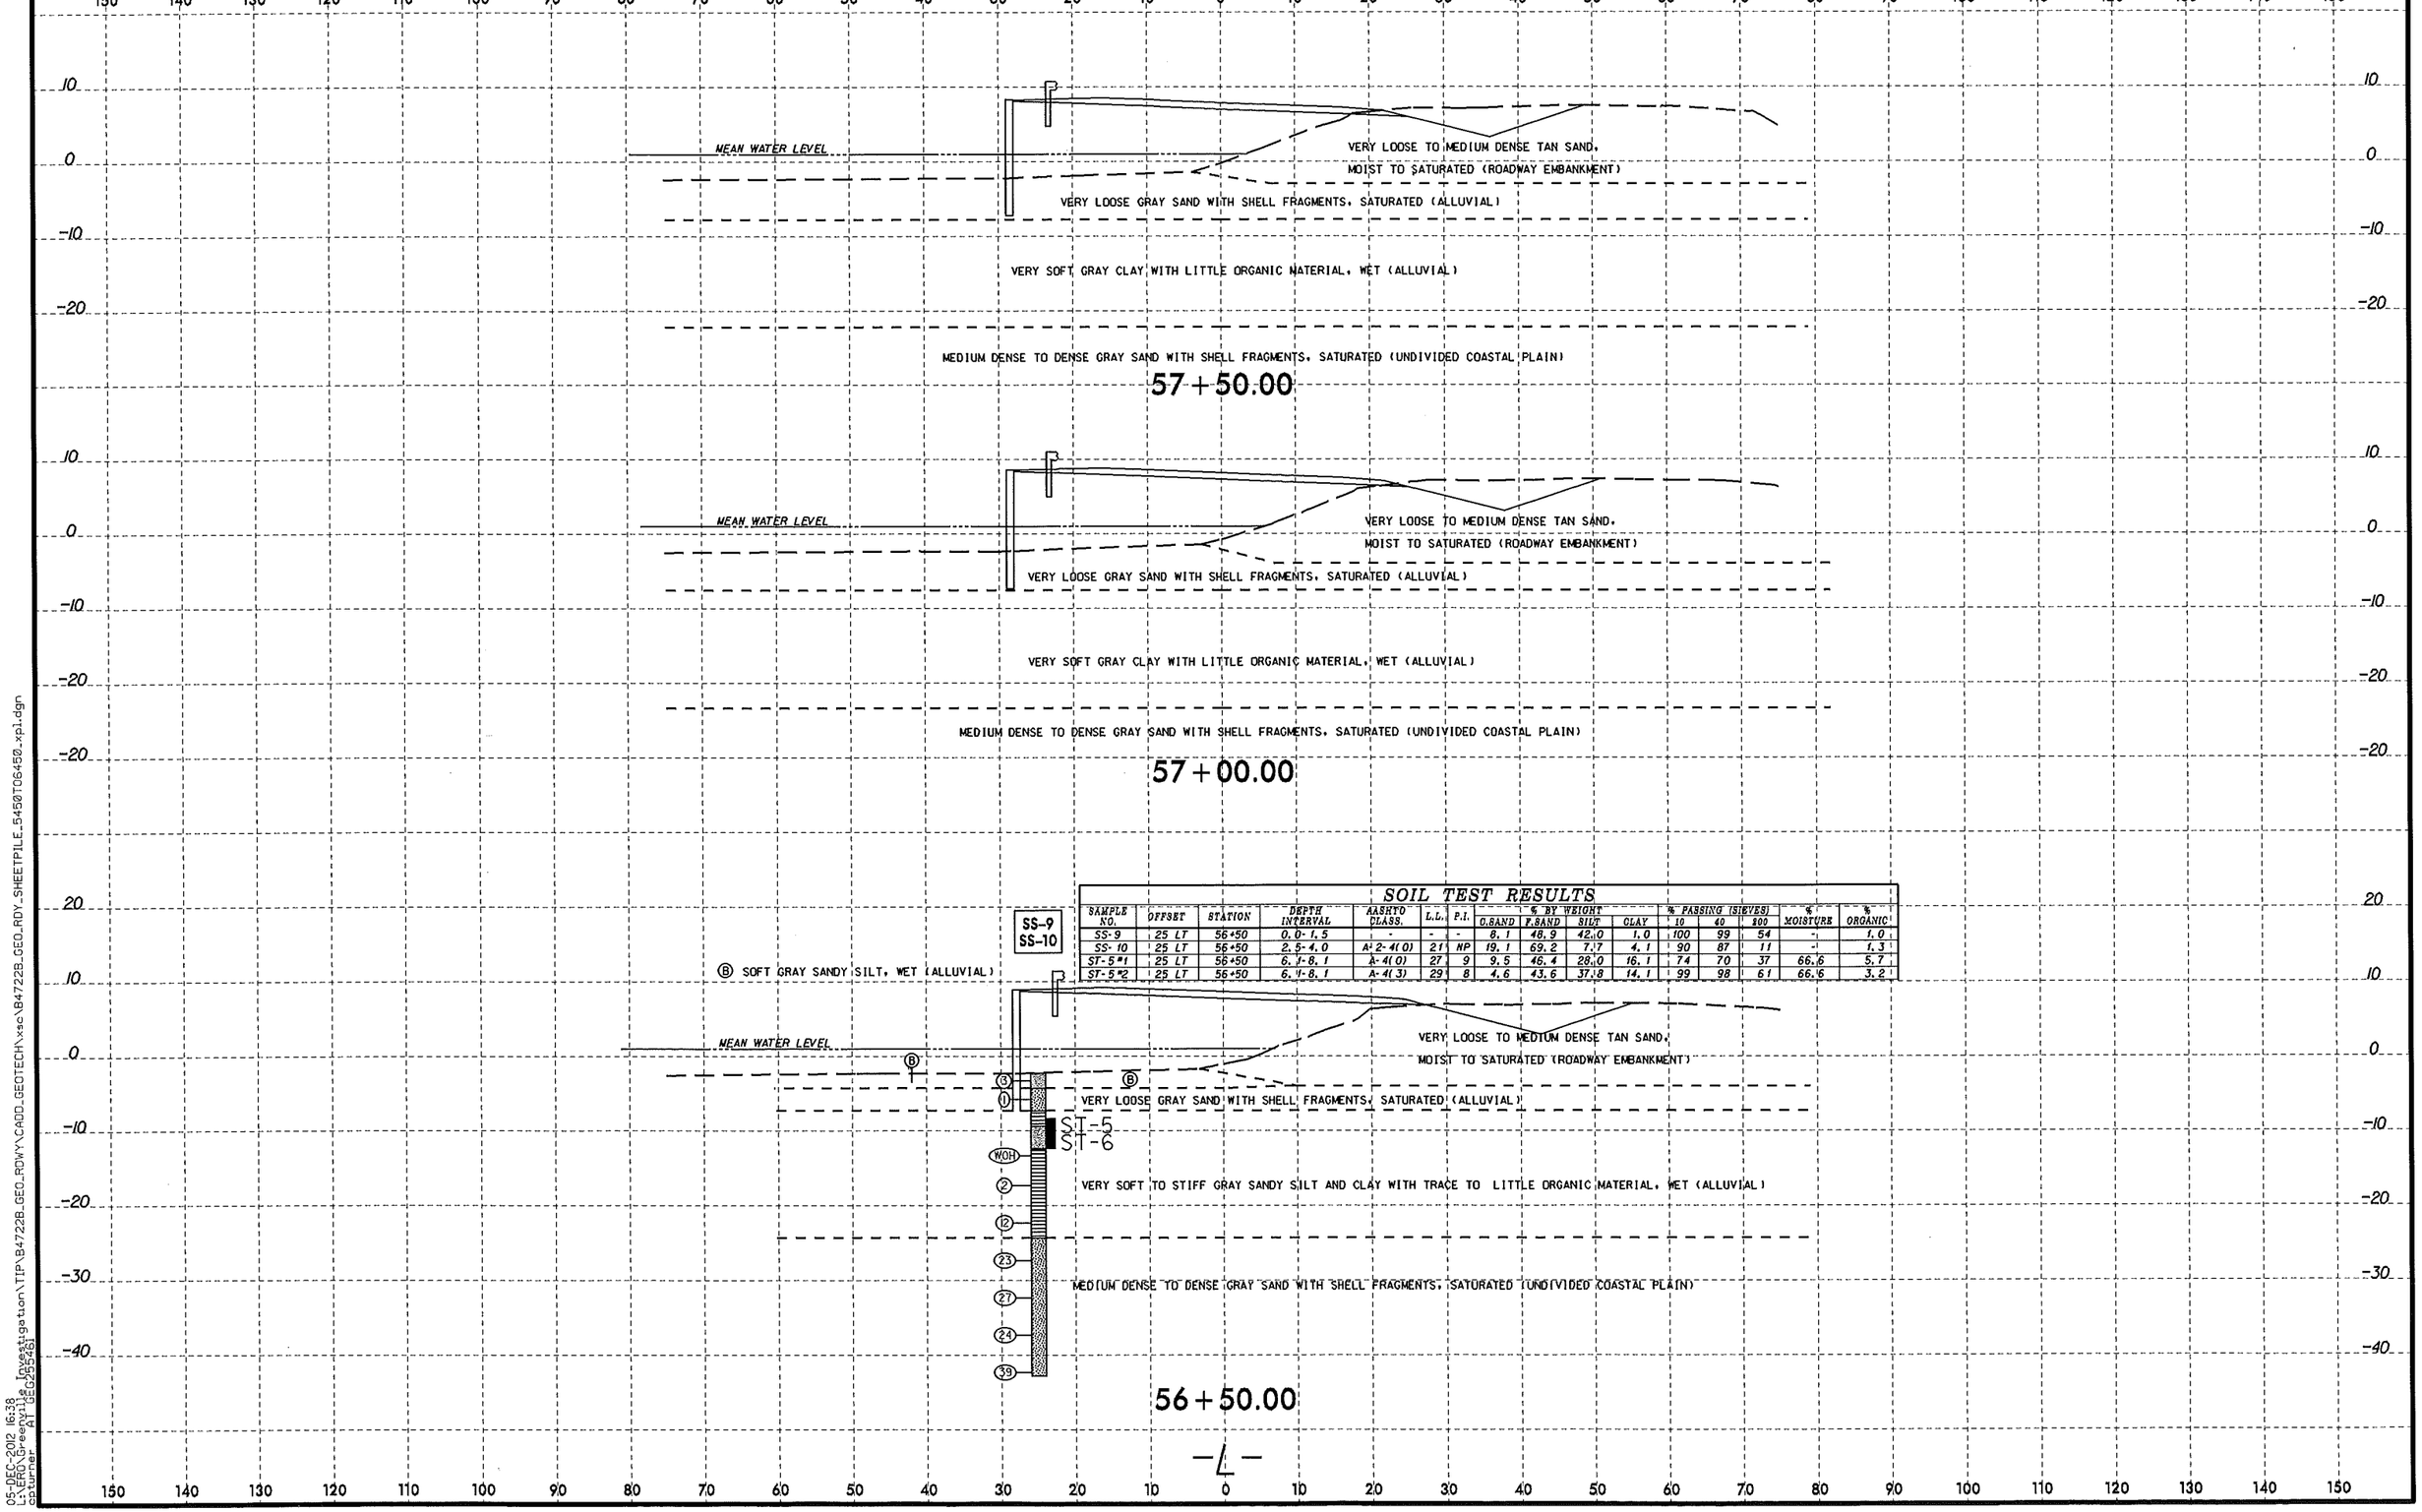

SOIL TEST RESULTS

SAMPLE NO.	OFFSET	STATION	DEPTH INTERVAL	AASHTO CLASS.	L.L.	P.I.	% BY WEIGHT C.SAND	F.SAND	SILT	CLAY	% PASSING (SIEVES) 10	40	#200	% MOISTURE	% ORGANIC
SS-9	25 LT	56+50	0.0-1.5	-	-	-	8.1	48.9	42.0	1.0	100	99	54	-	1.0
SS-10	25 LT	56+50	2.5-4.0	A-2-4(0)	21	NP	19.1	69.2	7.7	4.1	90	87	11	-	1.3
ST-5*1	25 LT	56+50	6.1-8.1	A-4(0)	27	9	9.5	46.4	28.0	16.1	74	70	37	66.6	5.7
ST-5*2	25 LT	56+50	6.1-8.1	A-4(3)	29	8	4.6	43.6	37.8	14.1	99	98	61	66.6	3.2

8/23/99

05-DEC-2012 16:38
S:\ROW\Geotech\Investigation\TIP\B4722B_GEO_ROW\CADD_GEOTECH\xsc\B4722B_GEO_RDY_SHEETPILE_5450T06450_xpl.dgn
cbturner AT GEOPSS461