PROJ. REFERENCE NO.	SHEET NO.
B-4722B	17

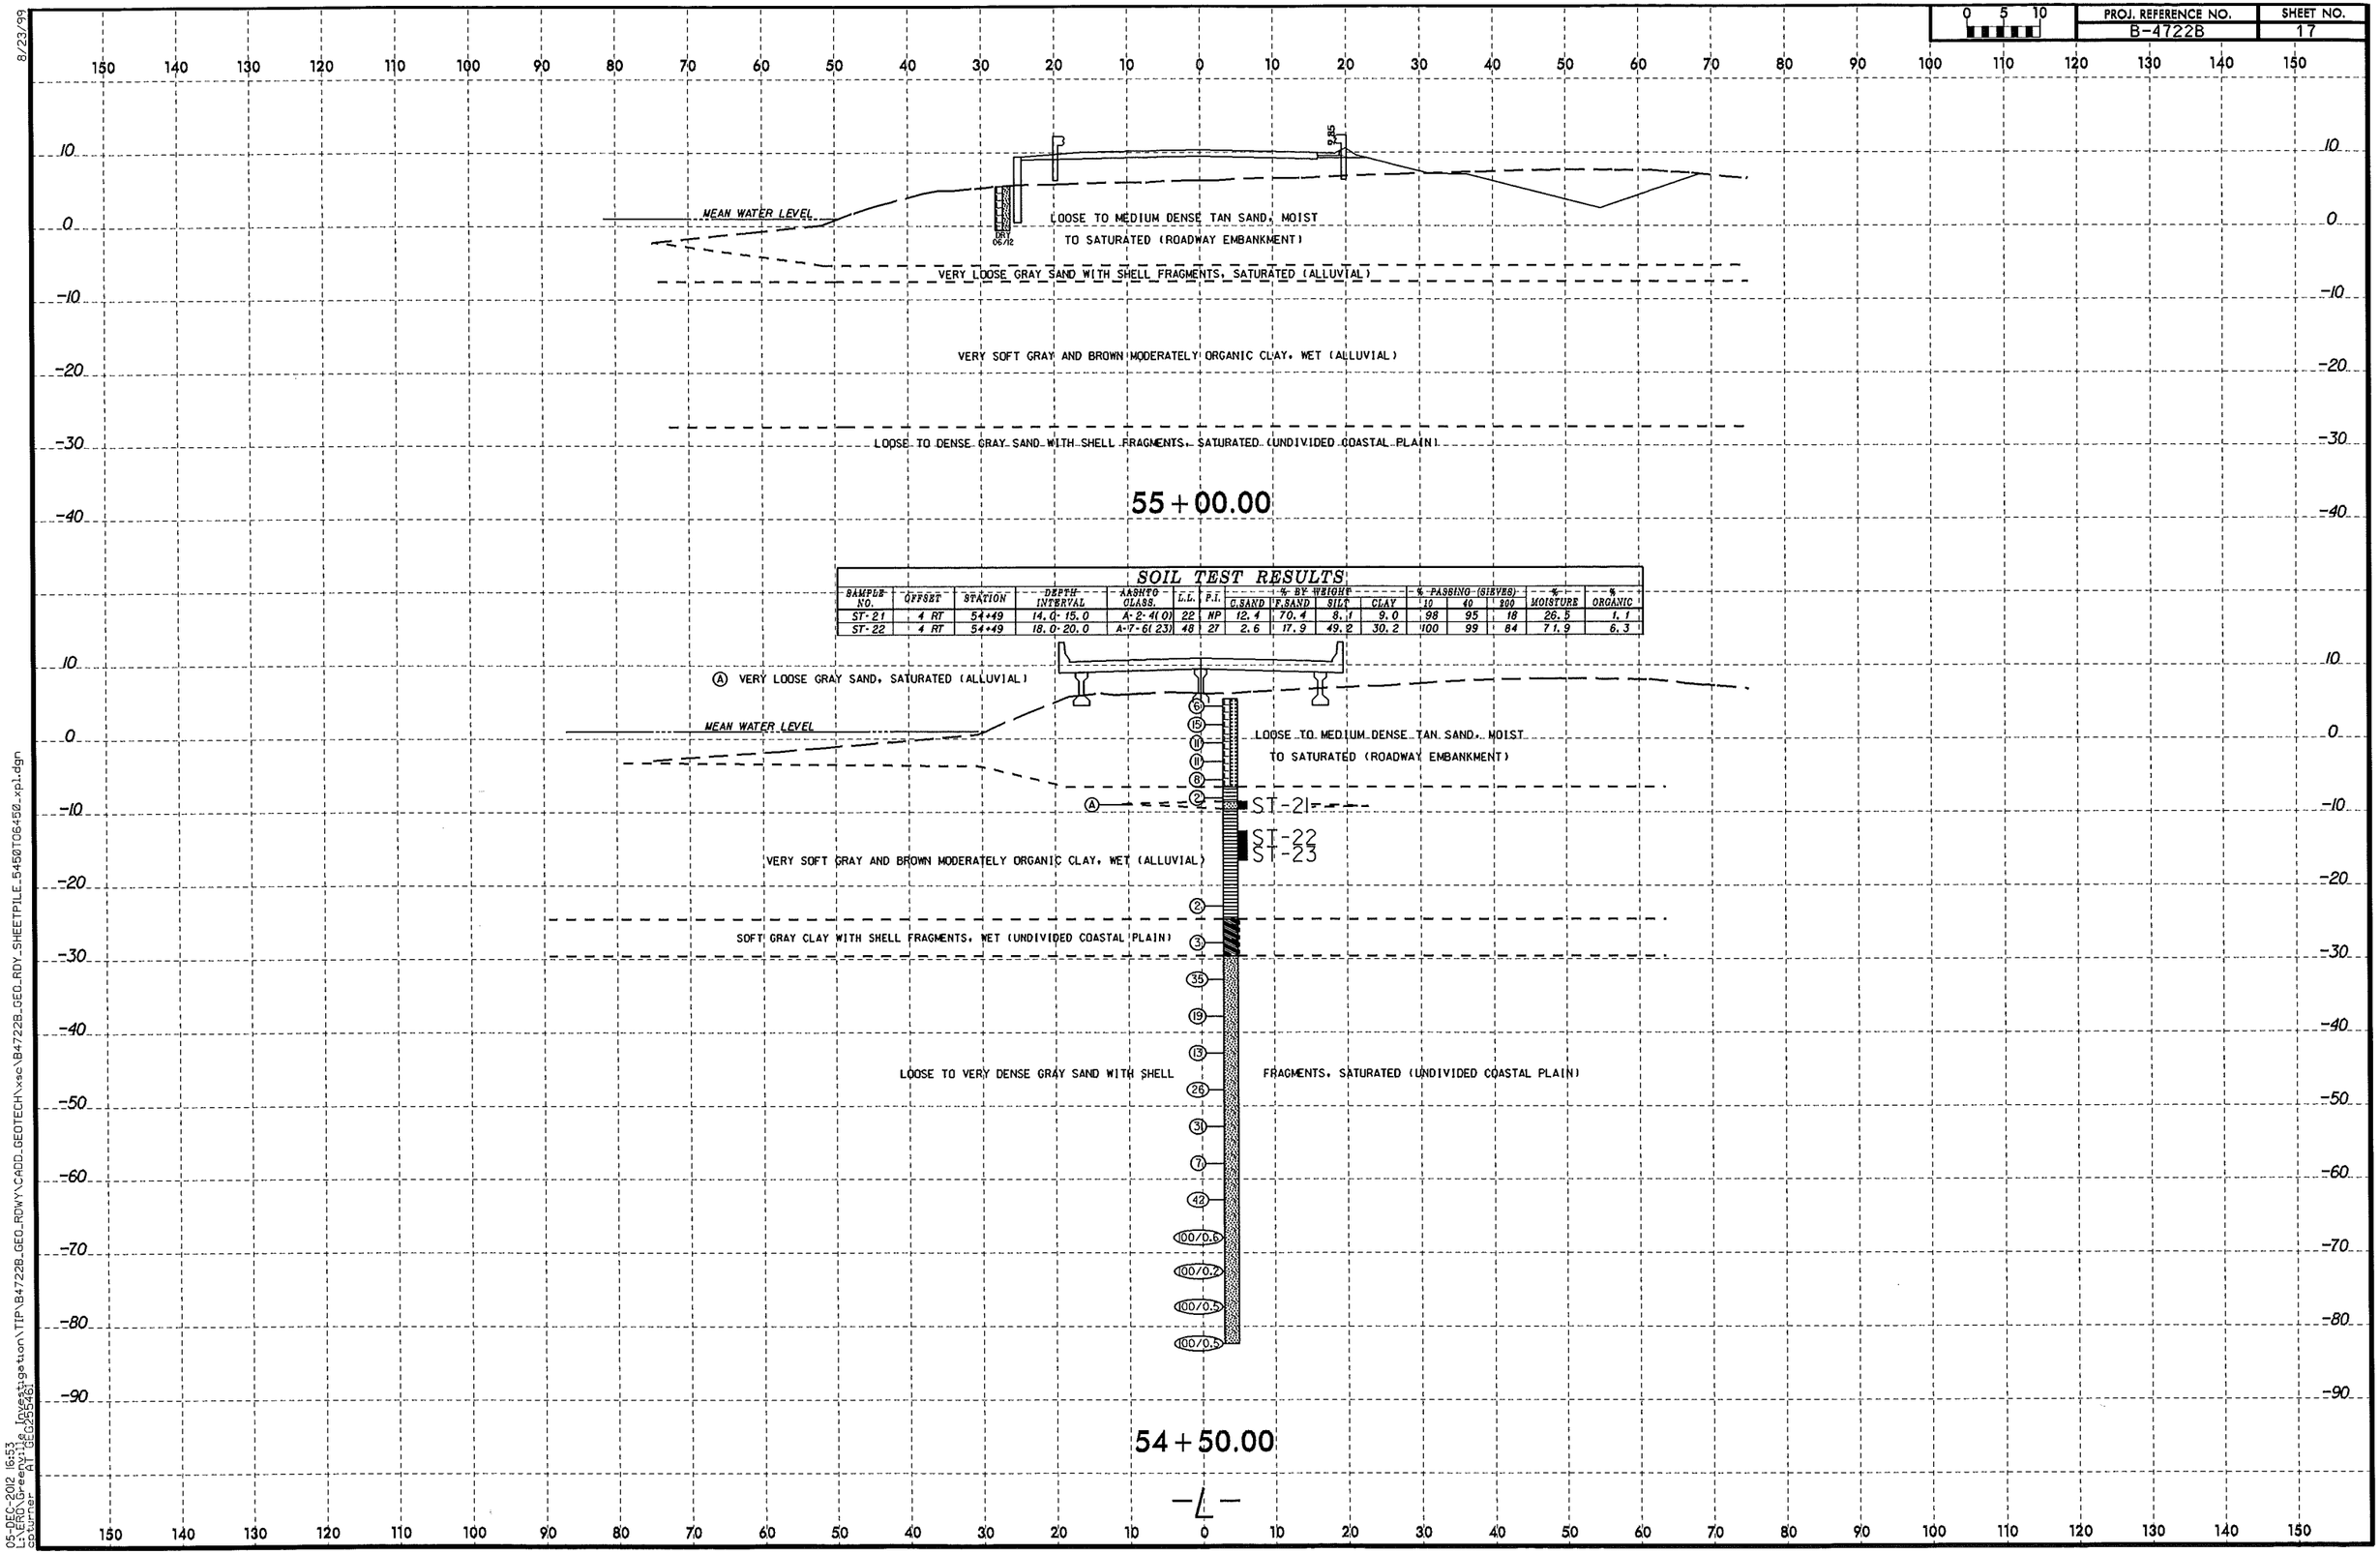

SOIL TEST RESULTS

SAMPLE NO.	OFFSET	STATION	DEPTH INTERVAL	AASHTO CLASS.	L.L.	P.I.	% BY WEIGHT C.SAND	F.SAND	SILT	CLAY	% PASSING (SIEVES) #10	#40	#200	% MOISTURE	% ORGANIC
ST-21	4 RT	54+49	14.0-15.0	A-2-4(0)	22	NP	12.4	70.4	8.1	9.0	98	95	18	26.5	1.1
ST-22	4 RT	54+49	18.0-20.0	A-7-6(23)	48	27	2.6	17.9	49.2	30.2	100	99	84	71.9	6.3

8/23/99
05-DEC-2012 16:53
S:\ROD\Geotech\Projects\B4722B_GEO_RDWY\CADD_GEOTECH\xsec\B4722B_GEO_RDY_SHEETPILE_5450TO6450.xpl.dgn
cpburner
AT-GEO255461