PROJ. REFERENCE NO.	SHEET NO.
B-4722B	16

SOIL TEST RESULTS

SAMPLE NO.	OFFSET	STATION	DEPTH INTERVAL	AASHTO CLASS.	L.L.	P.I.	% BY WEIGHT C.SAND	F.SAND	SILT	CLAY	% PASSING (SIEVES) 10	40	200	% MOISTURE	% ORGANIC
ST-19	18 LT	41+00	6.5-8.5	A-6(15)	35	18	3.2	10.9	43.5	42.4	100	99	87	40.1	2.9
ST-20	18 LT	41+00	8.5-10.5	A-6(18)	40	23	2.8	16.5	32.3	46.3	98	98	82	35.8	3.9

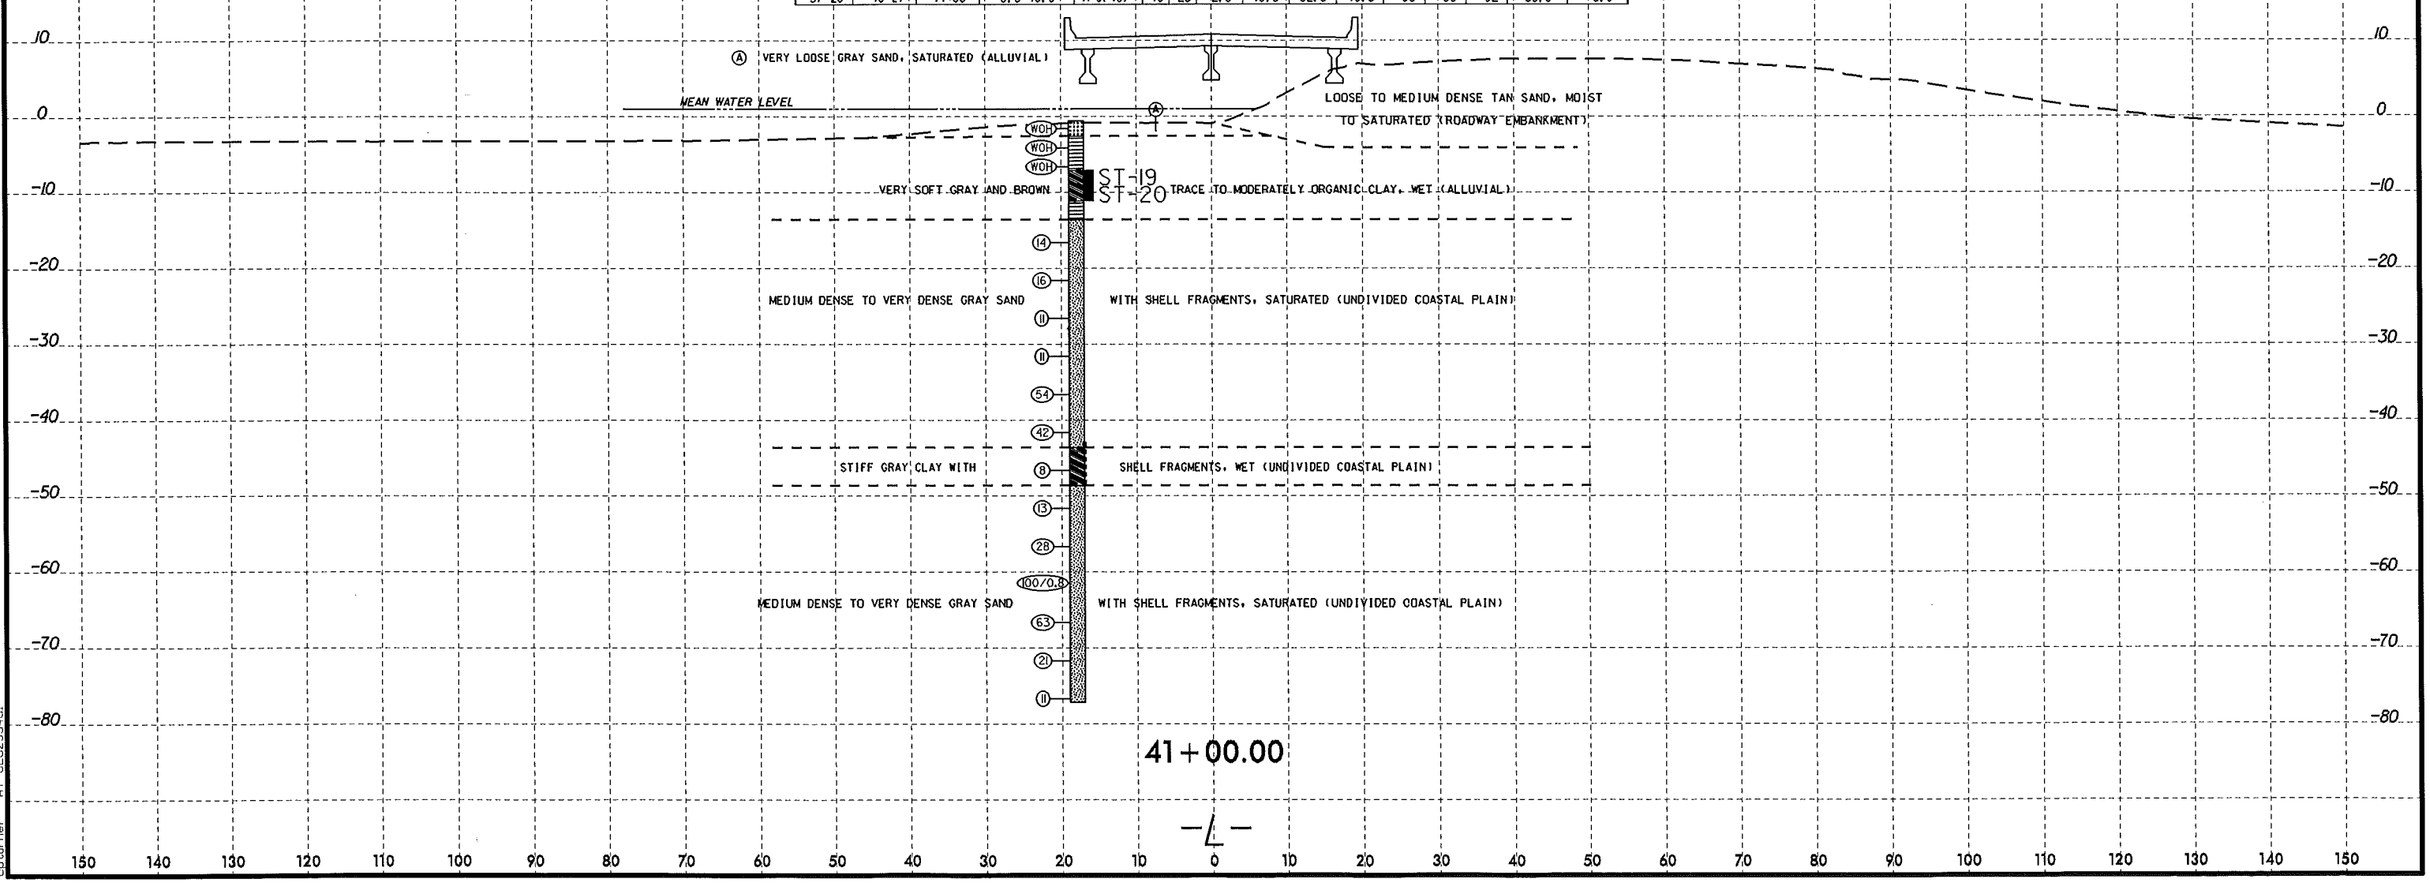

8/23/99
05-DEC-2012 16:38
L:\ERD\Green:11
cpturner
A1 GEO25541
Site Investigation\TIP\B4722B_GEO_RDWY\CADD_GEOTECH\xsc\B4722B_GEO_RDY_SHEETPILE_32T041_xpl.dgn