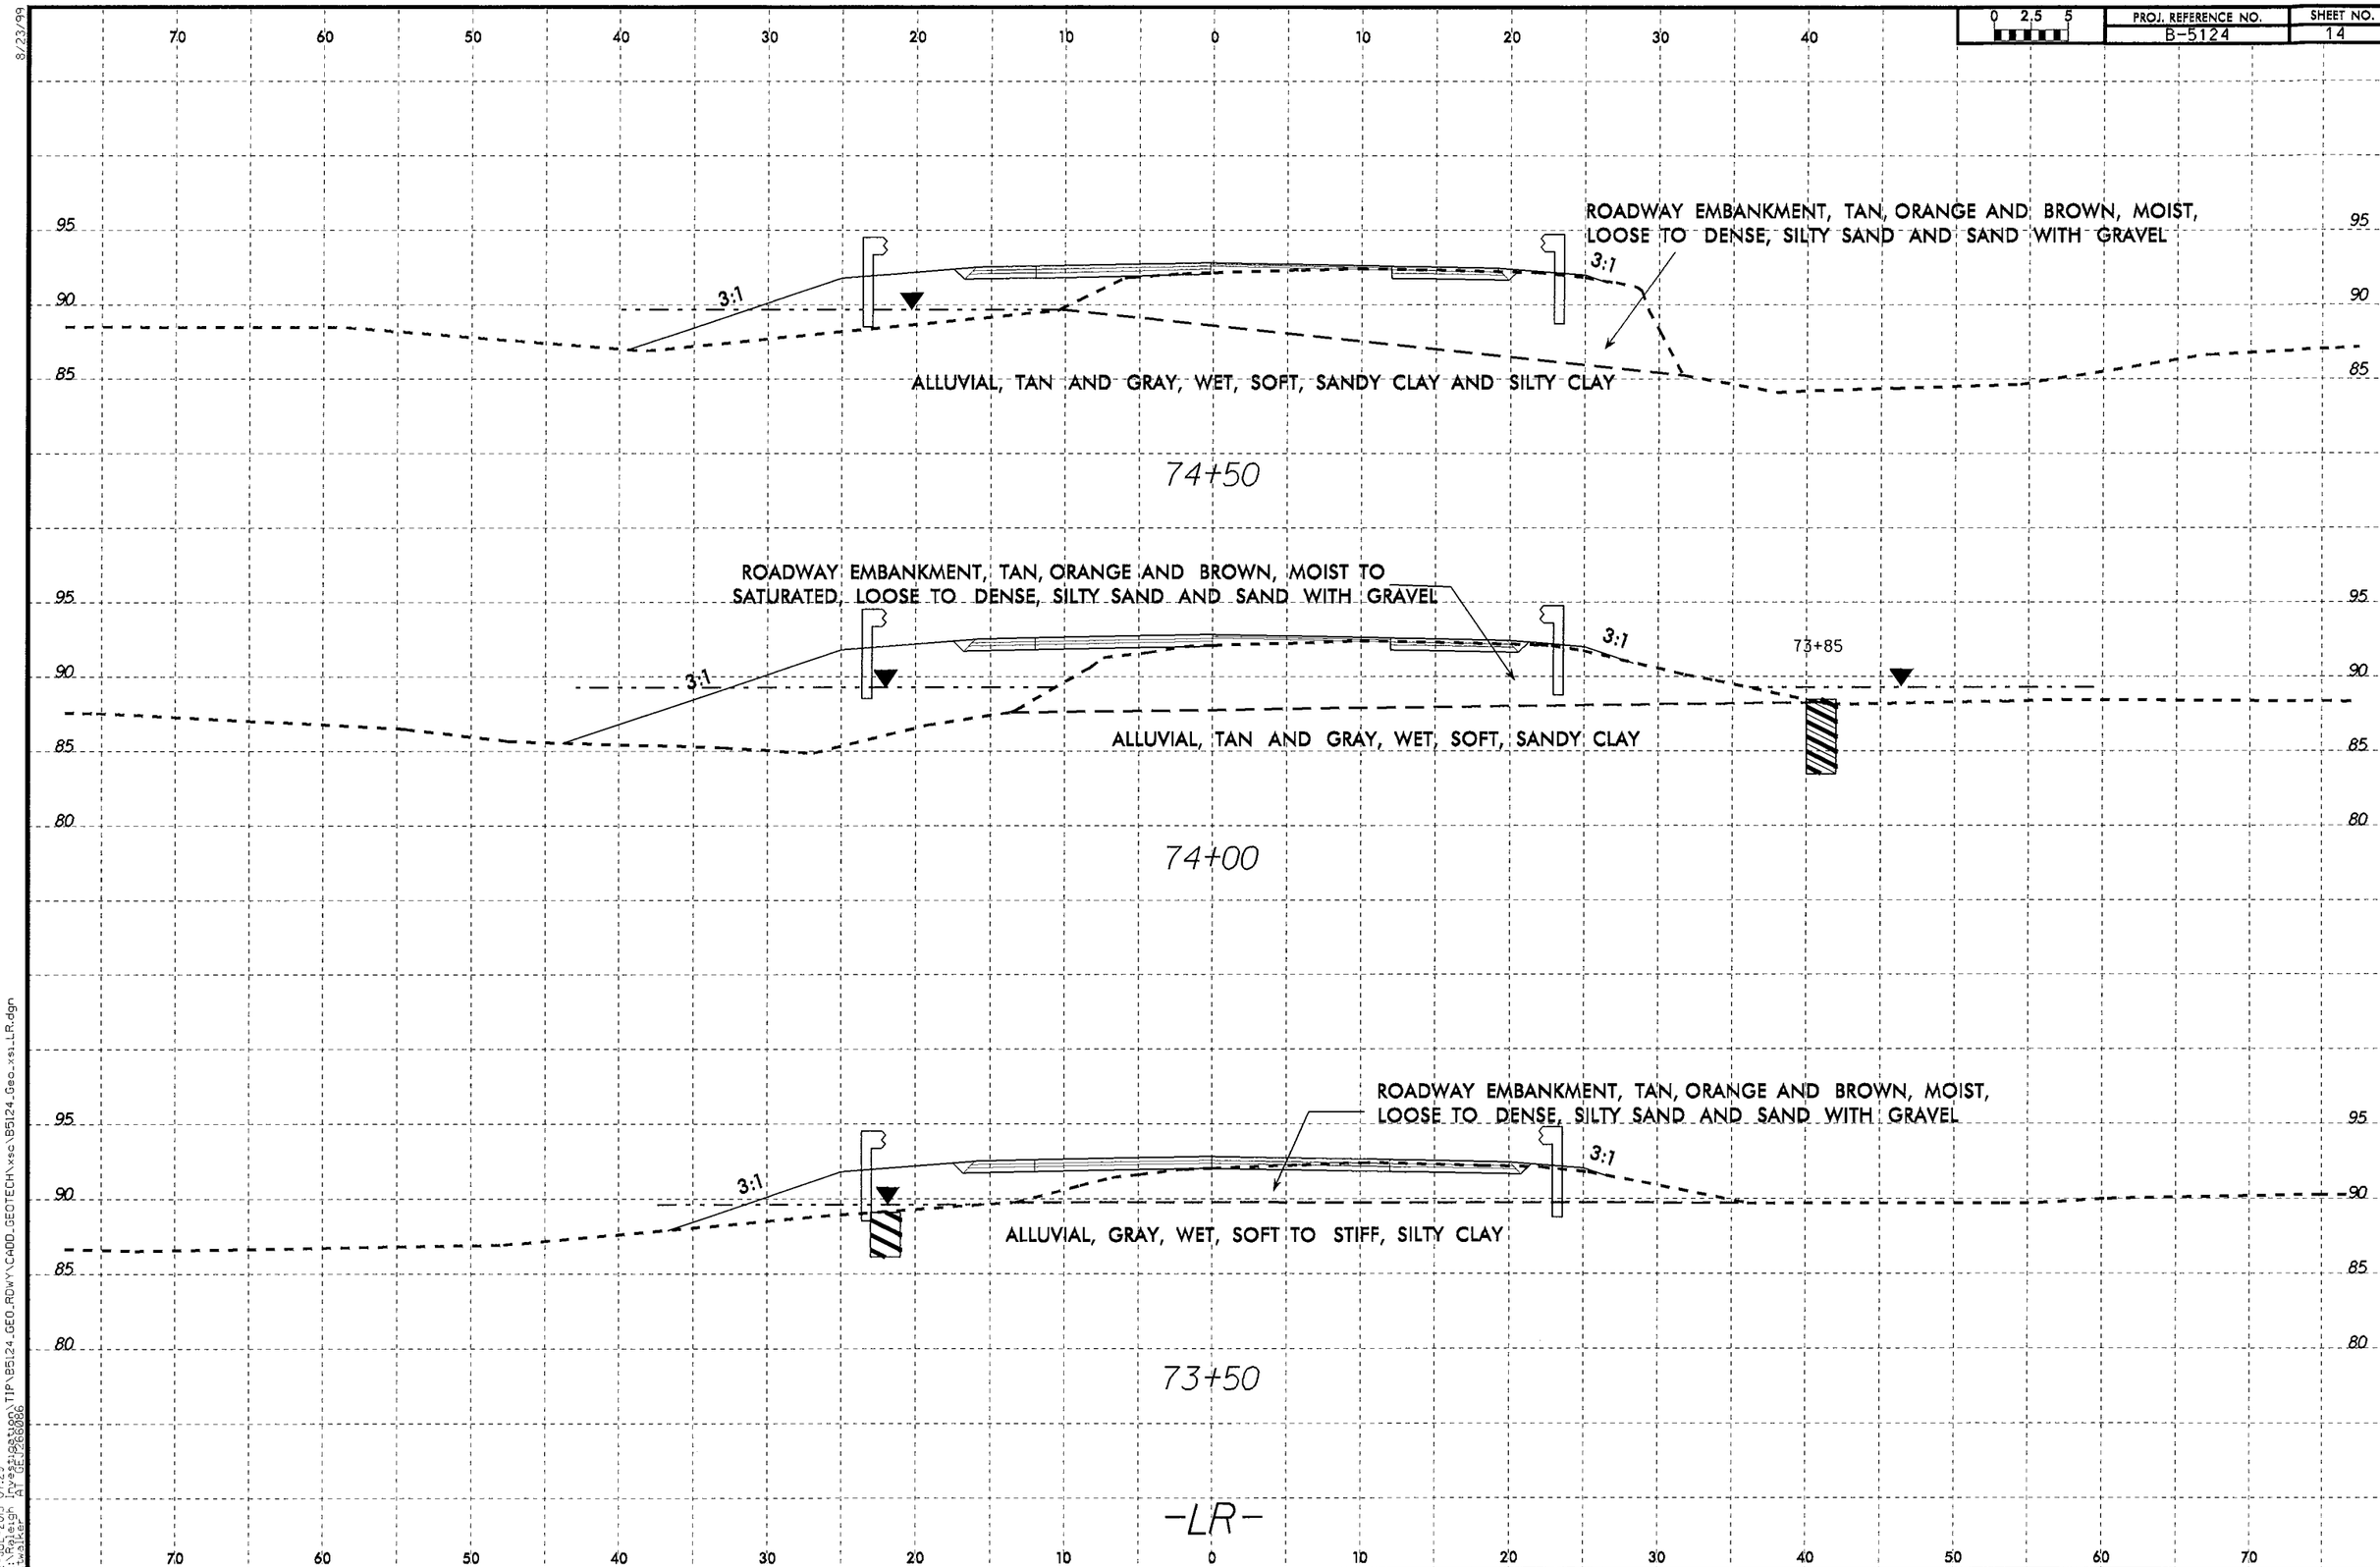

8/23/99
12:41 JUL-20/0 07:29
L:\Geotech\Projects\TIP\B5124_GEO_RDWY\CADD_GEOTECH\xsc\B5124_Geo_xs1_LR.dgn
tiwalker AT GE2866086