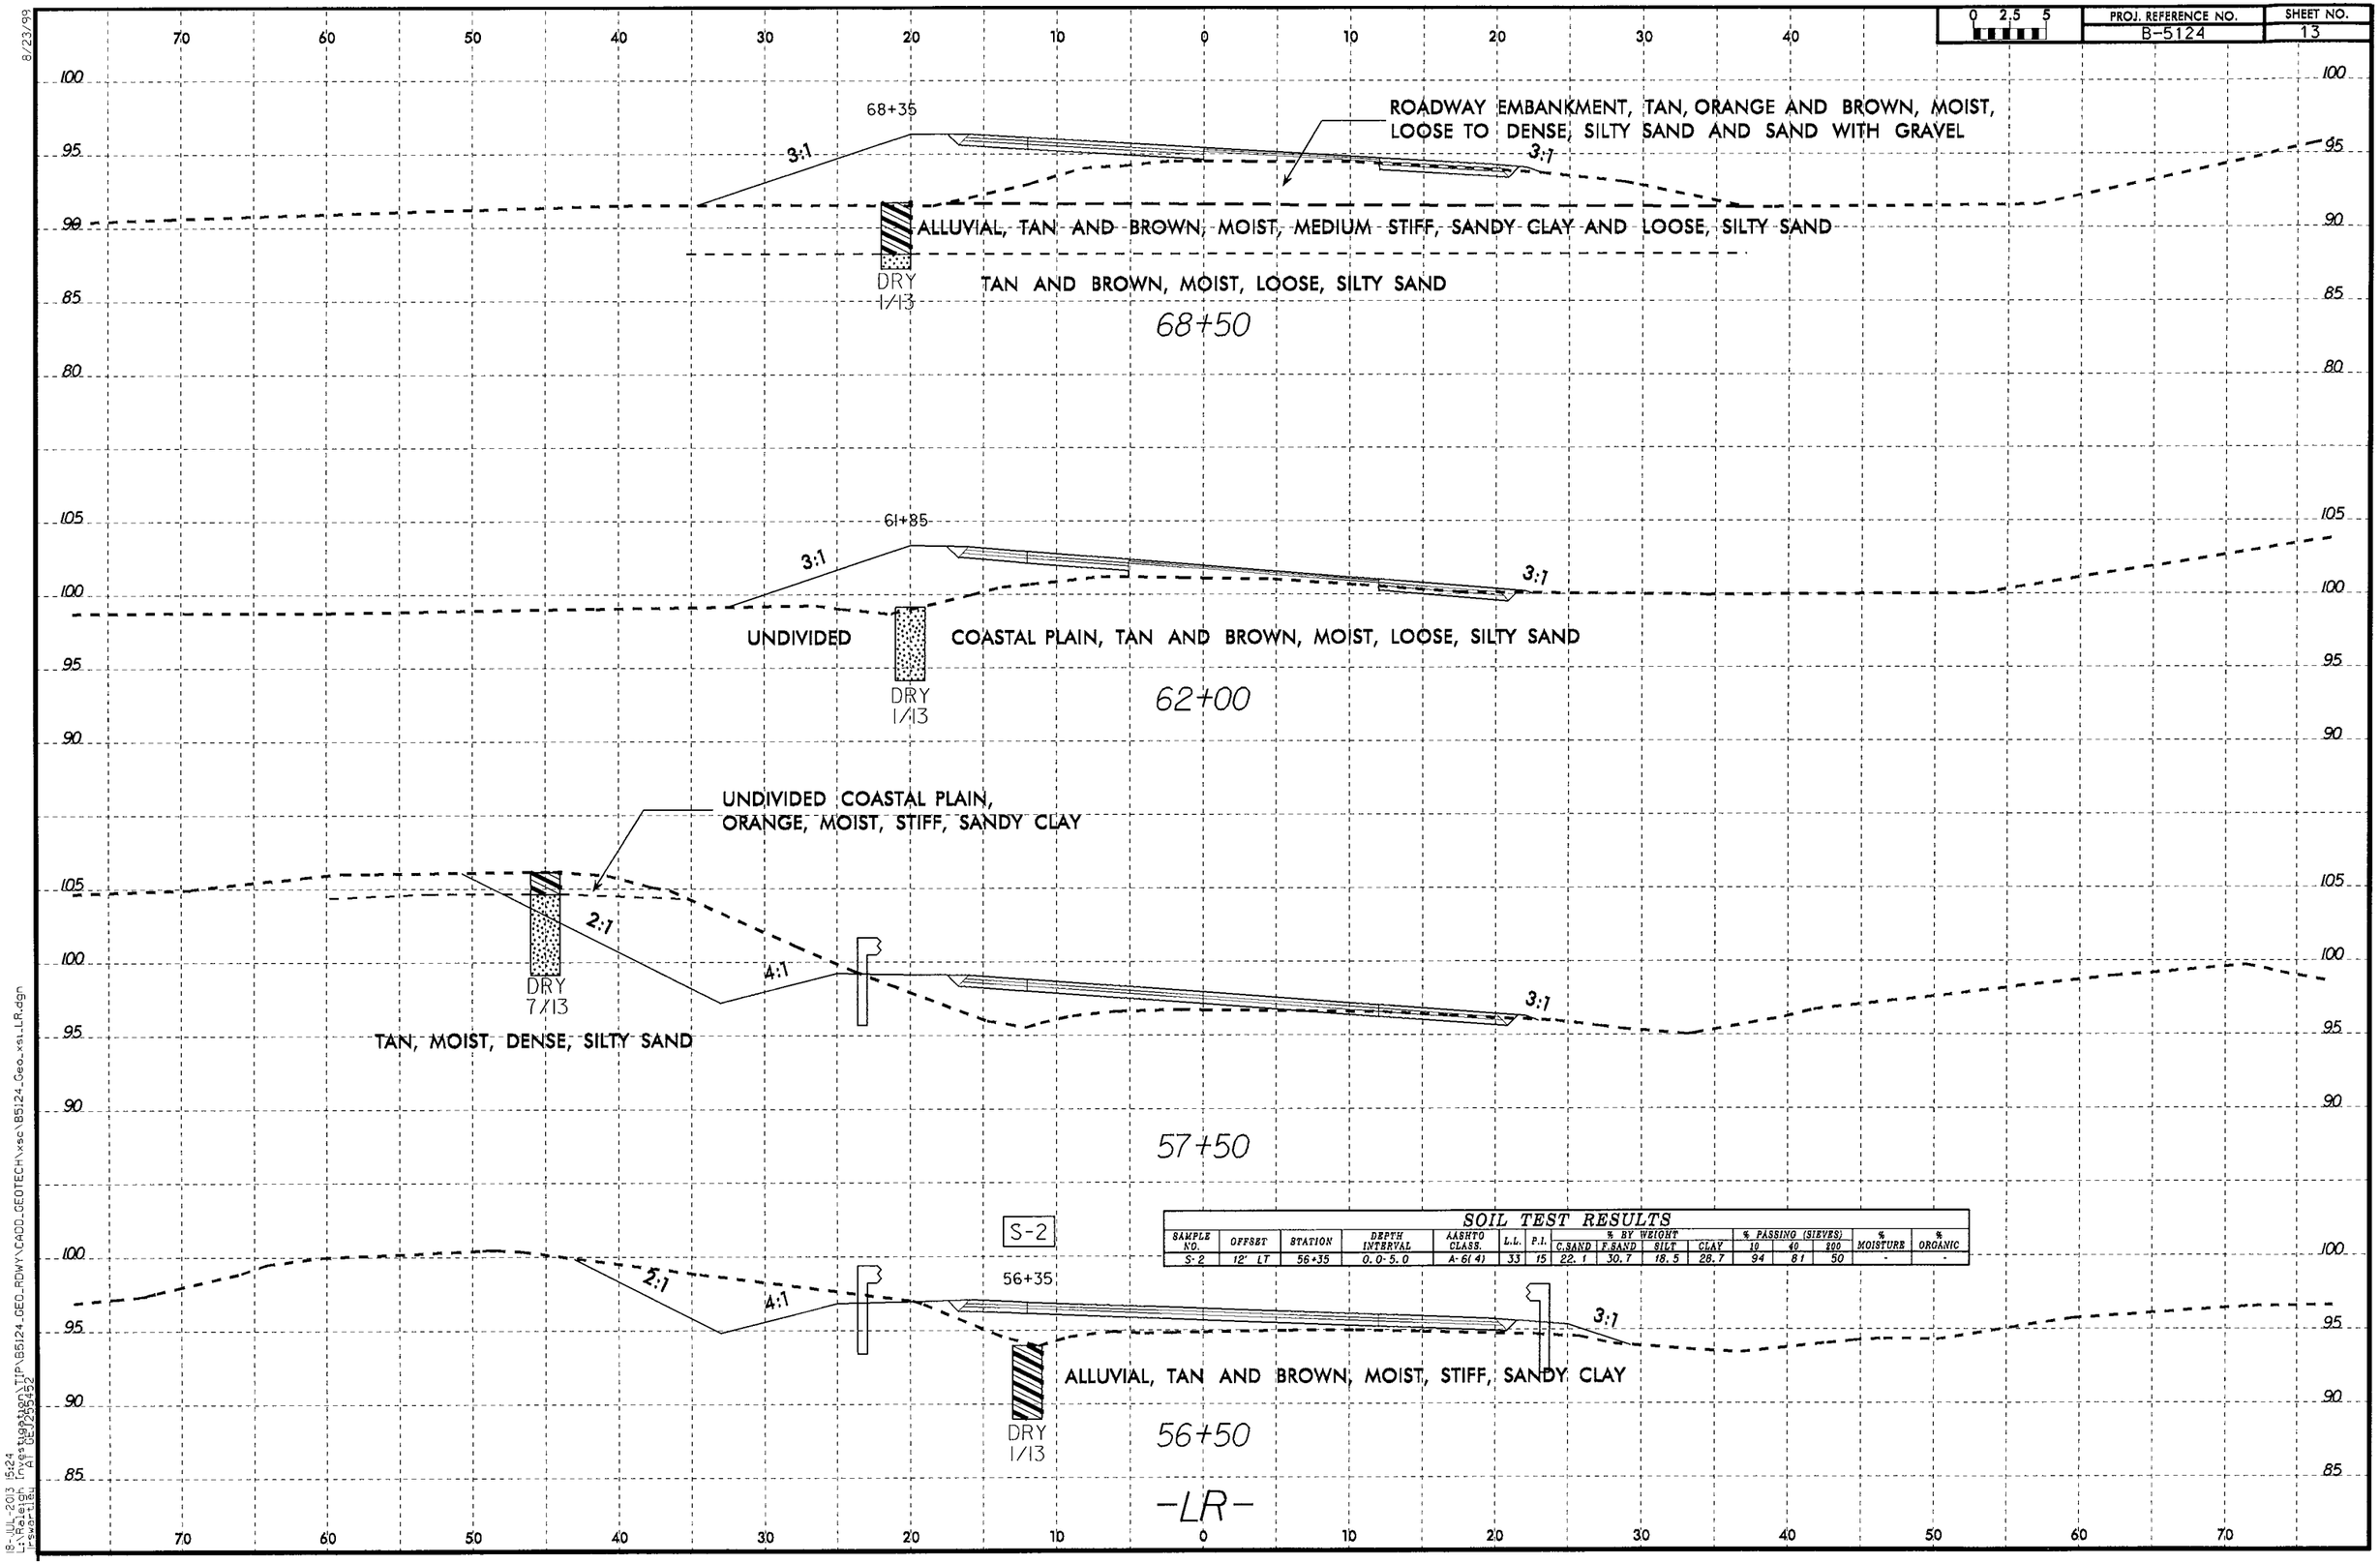

SOIL TEST RESULTS

SAMPLE NO.	OFFSET	STATION	DEPTH INTERVAL	AASHTO CLASS.	L.L.	P.I.	% BY WEIGHT C.SAND	F.SAND	SILT	CLAY	% PASSING (SIEVES) 10	40	200	% MOISTURE	% ORGANIC
S-2	12' LT	56+35	0.0-5.0	A-6(4)	33	15	22.1	30.7	18.5	28.7	94	81	50	-	-

8/23/99
18-JUL-2013 15:24
L:\Raleigh Projects\Highway\Structures\B5124_GEO_RDWY\CADD_GEOTECH\xsc\B5124_Geo_xsl_LR.dgn
Layout: GEOPROFILE