PROJ. REFERENCE NO.	SHEET NO.
B-4681	6

SOIL TEST RESULTS

SAMPLE NO.	OFFSET	STATION	DEPTH INTERVAL	AASHTO CLASS.	L.L.	P.I.	% BY WEIGHT C.SAND	F.SAND	SILT	CLAY	% PASSING (SIEVES) 10	40	200	% MOISTURE	% ORGANIC
S-5	24 LT	14+50	3.5-7.0	A-7-5(10)	59	13	9.5	31.1	37.2	22.2	100	95	64	85.8	21.6
S-6	22 RT	14+50	4.0-7.0	A-4(1)	40	6	11.3	46.9	27.7	14.1	100	95	47	64.4	13.4

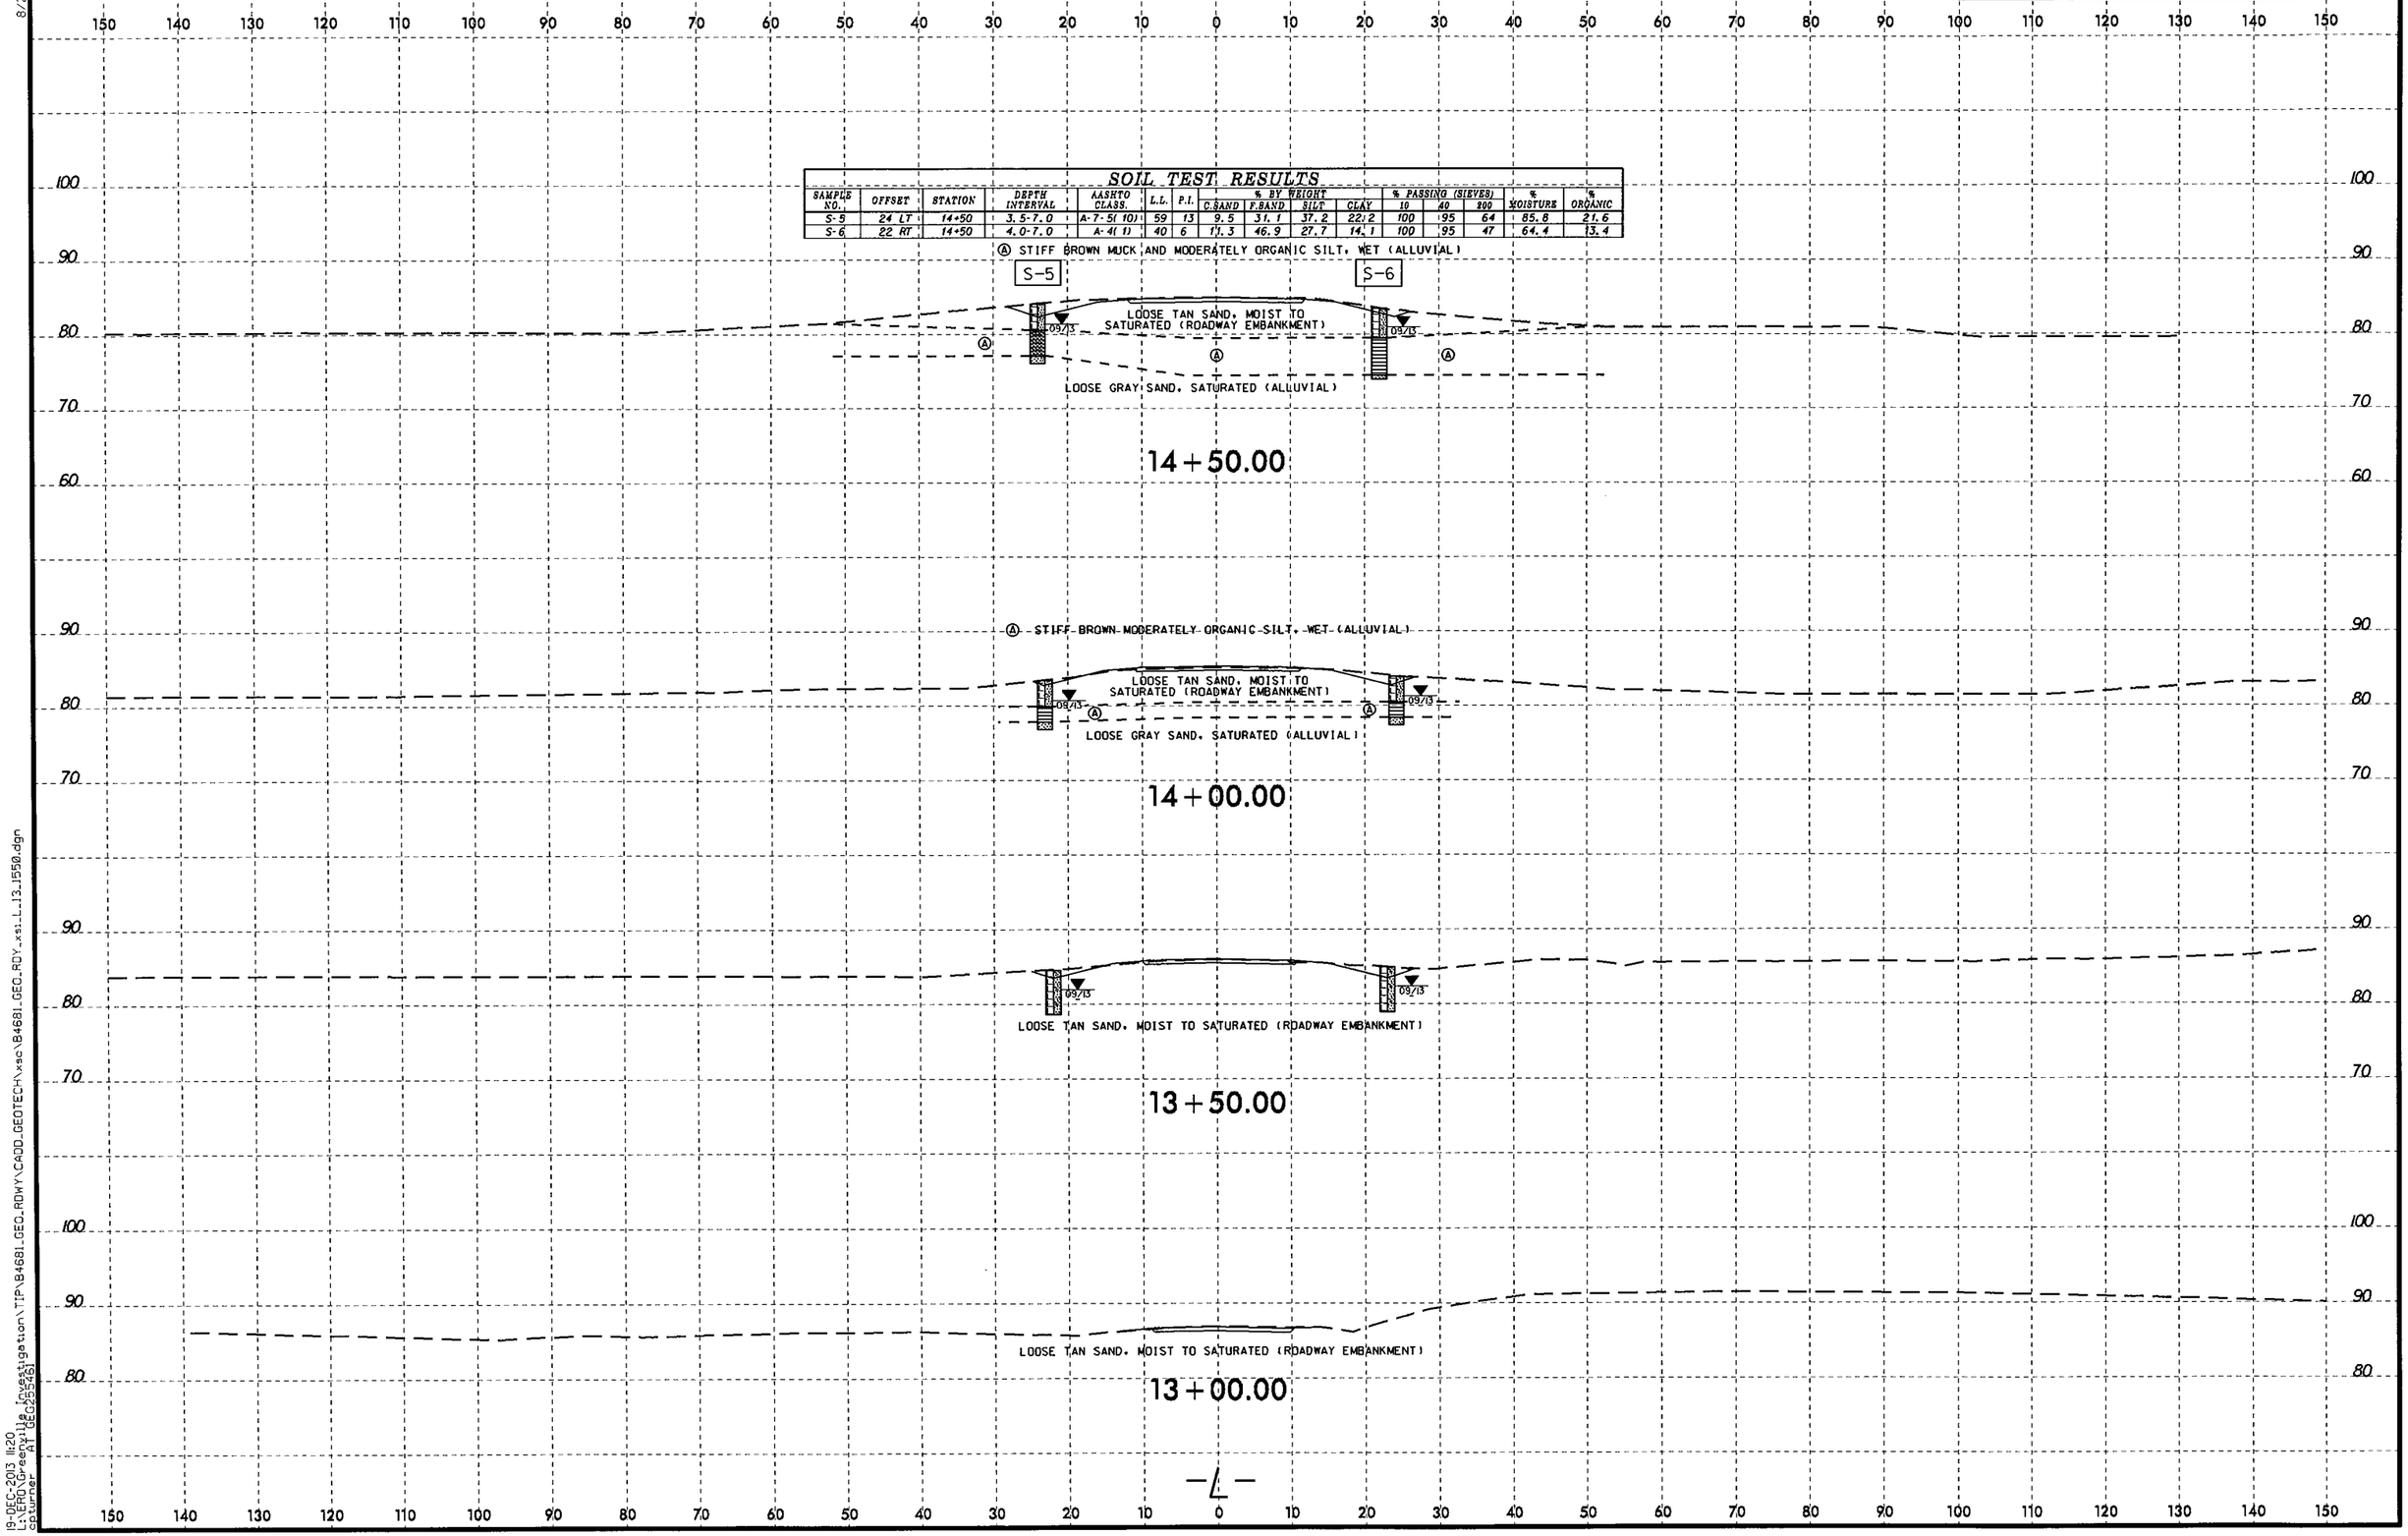

8/23/99

19-DEC-2013 11:20
L:\ERD\Greenville Investigation\TIP\B4681_GEO_RDWY\CADD_GEOTECH\xsc\B4681_GEO_RDY_xsi_L_13_1550.dgn
cpturner AT GEO265461