8/23/99

0 5 10	PROJ. REFERENCE NO.	SHEET NO.
	R-3622B	X-8

150 140 130 120 110 100 90 80 70 60 50 40 30 20 10 0 10 20 30 40 50 60 70 80 90 100 110 120 130 140 150

1630 1620 1610 1600 1590 1580 1570 1640 1630 1620 1610 1600 1590 1580 1570

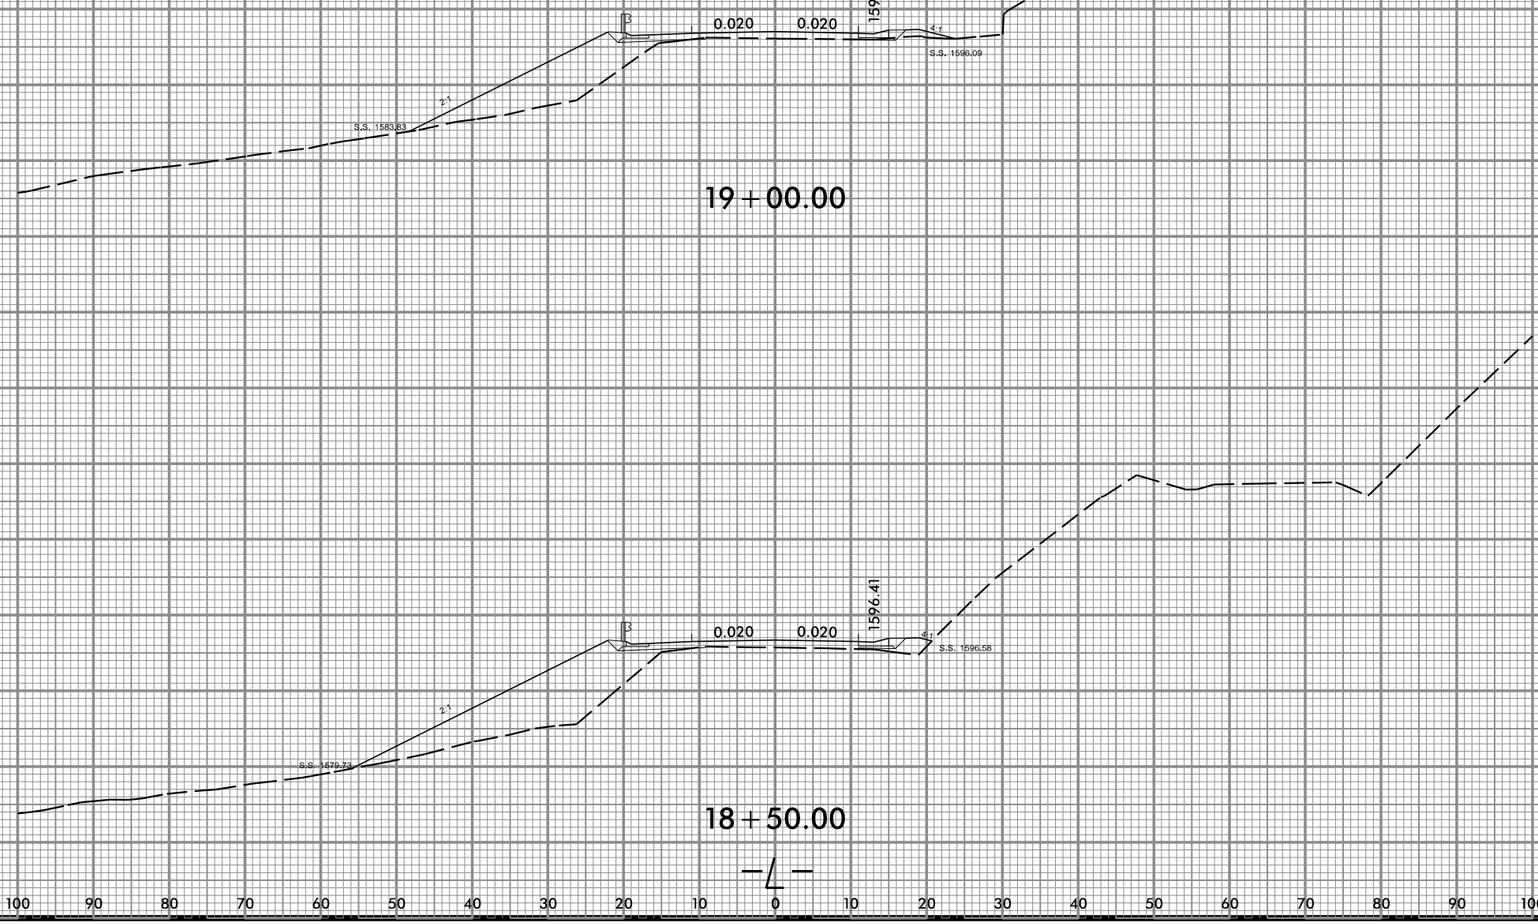

$$$$$$$$SYSTIME$$$$$$$$
$$$$$$$$$$FILENAME$$$$$$$$$$