8/23/99

0 5 10	PROJ. REFERENCE NO.	SHEET NO.
	R-3622B	X-9

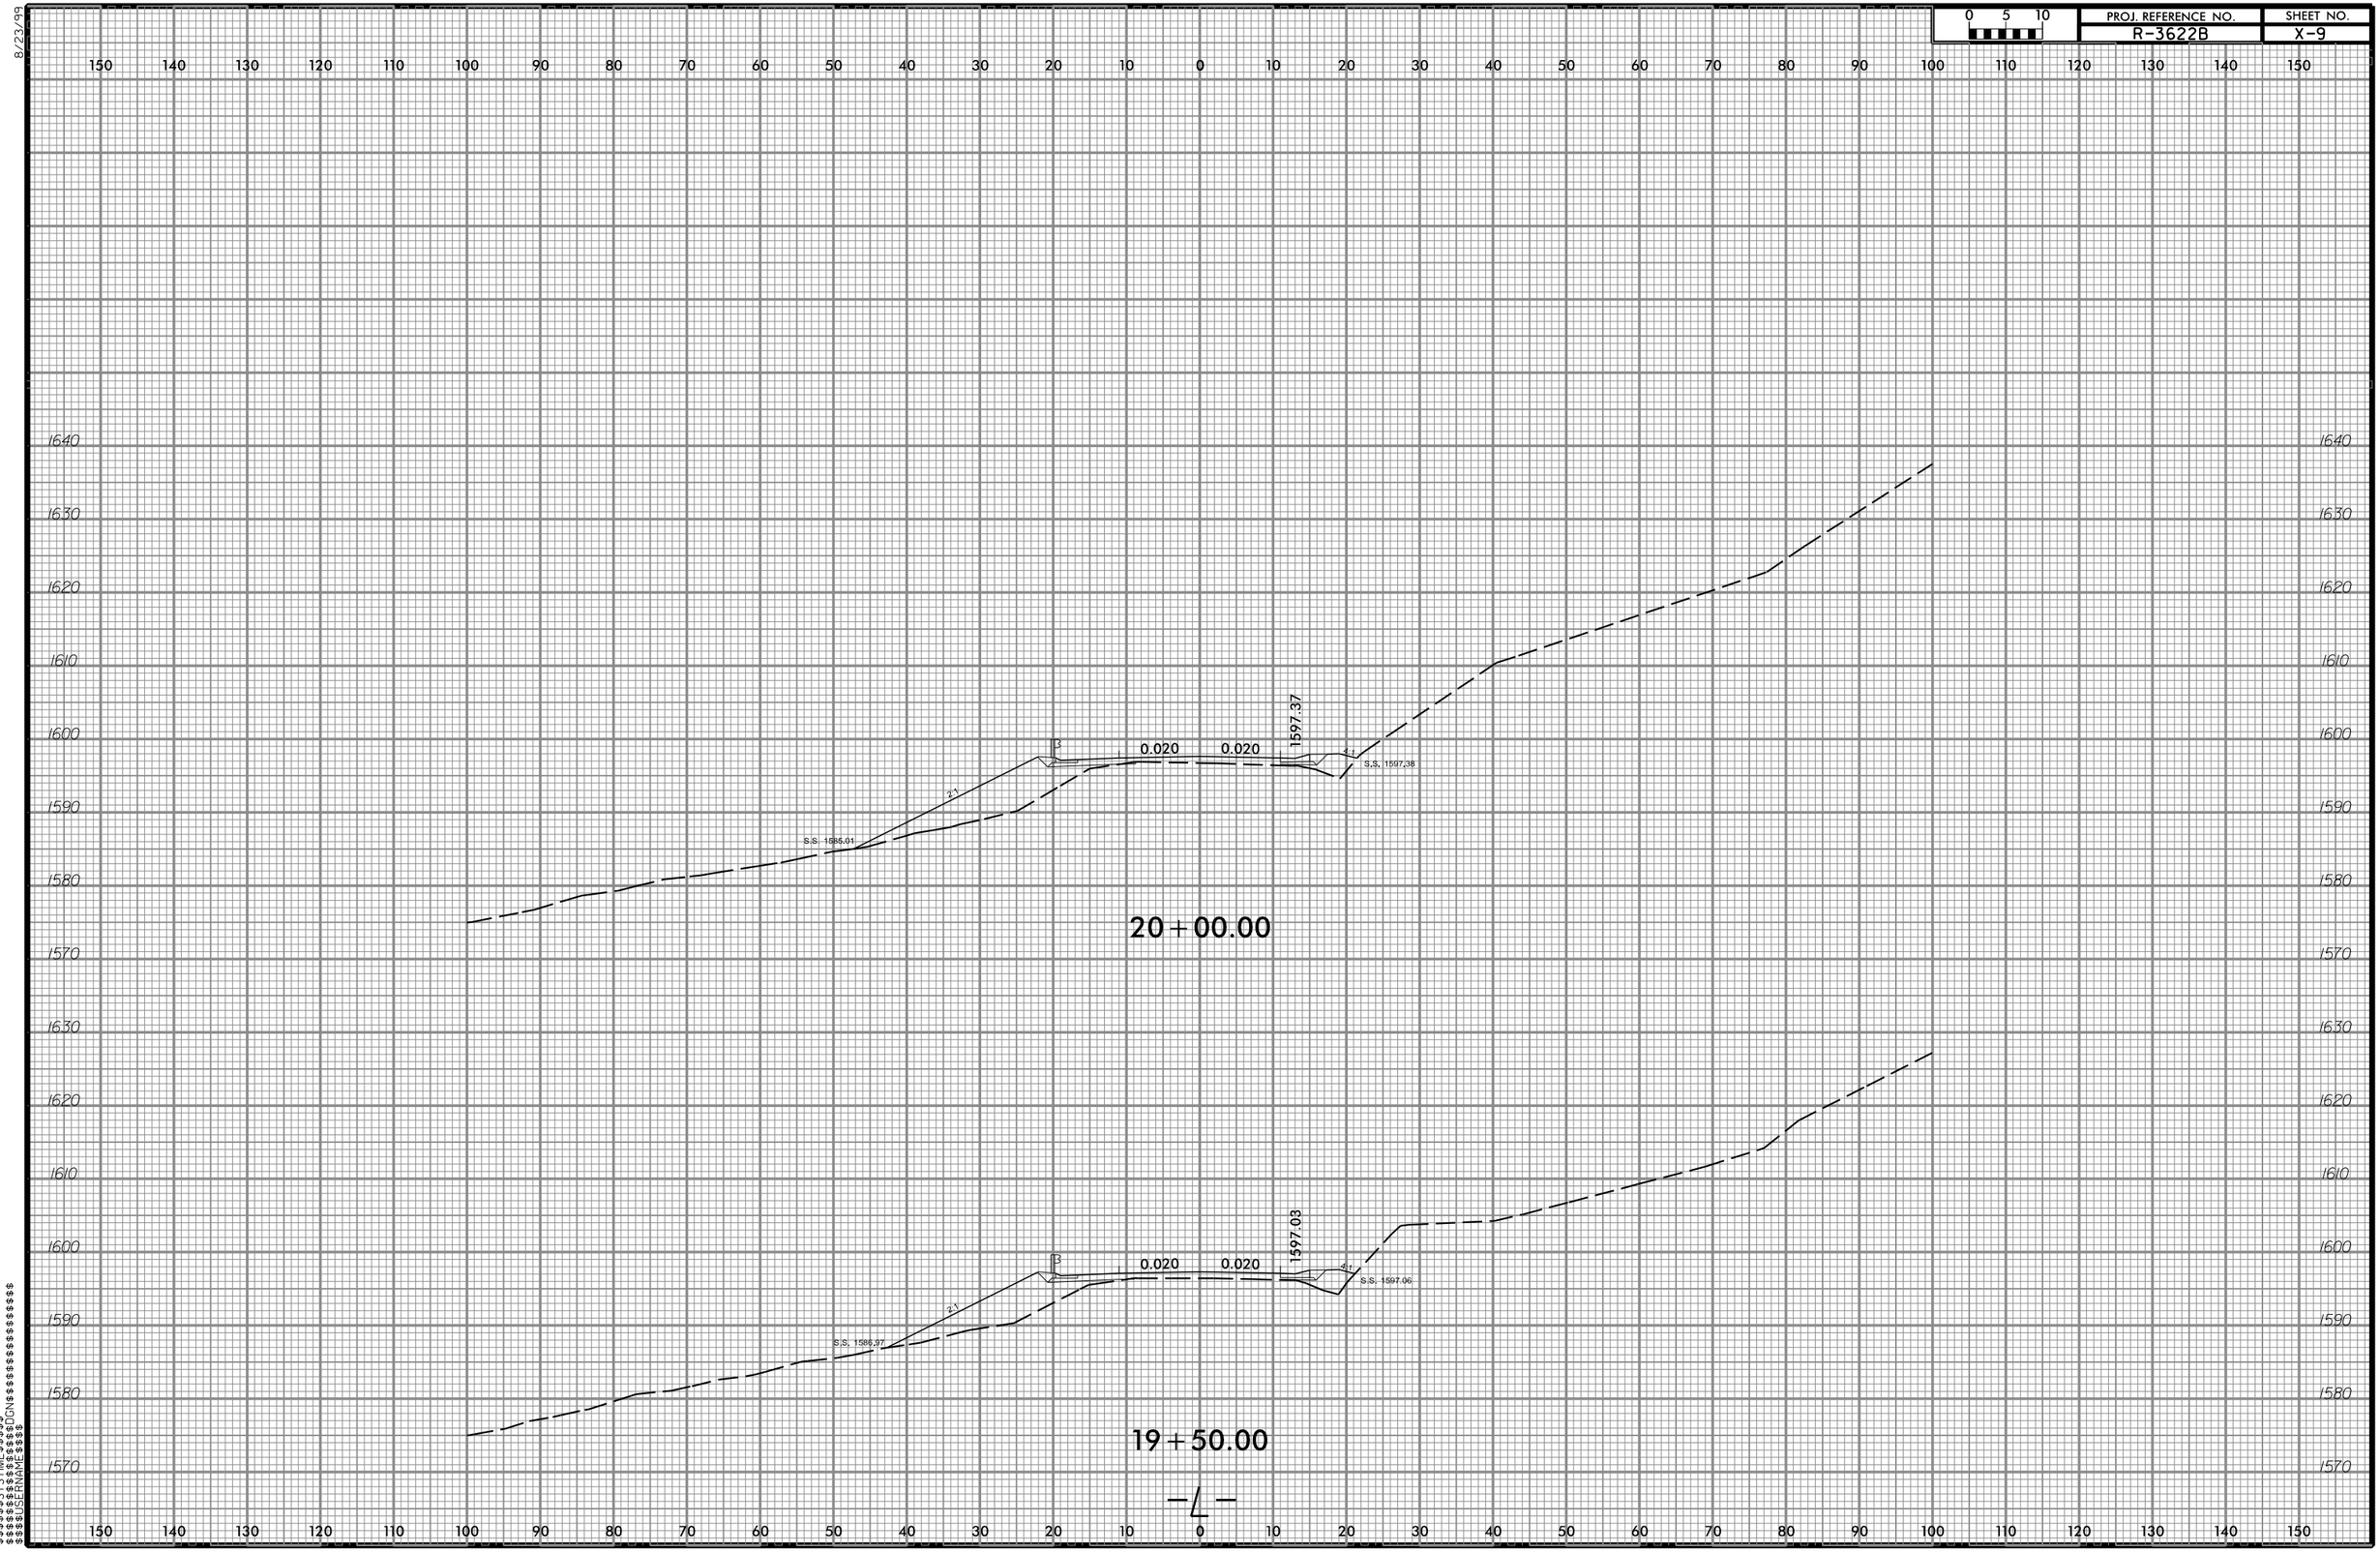
150 140 130 120 110 100 90 80 70 60 50 40 30 20 10 0 10 20 30 40 50 60 70 80 90 100 110 120 130 140 150
1640
1630
1620
1610
1600
1590
1580
1570
0.020
0.020
1597.37
S.S. 1597.38
2:1
4:1
S.S. 1585.01
20+00.00
1597.03
S.S. 1597.06
S.S. 1586.97
19+50.00
$$$$$$$$SYSTIME$$$$$$$$
$$$$$$$$