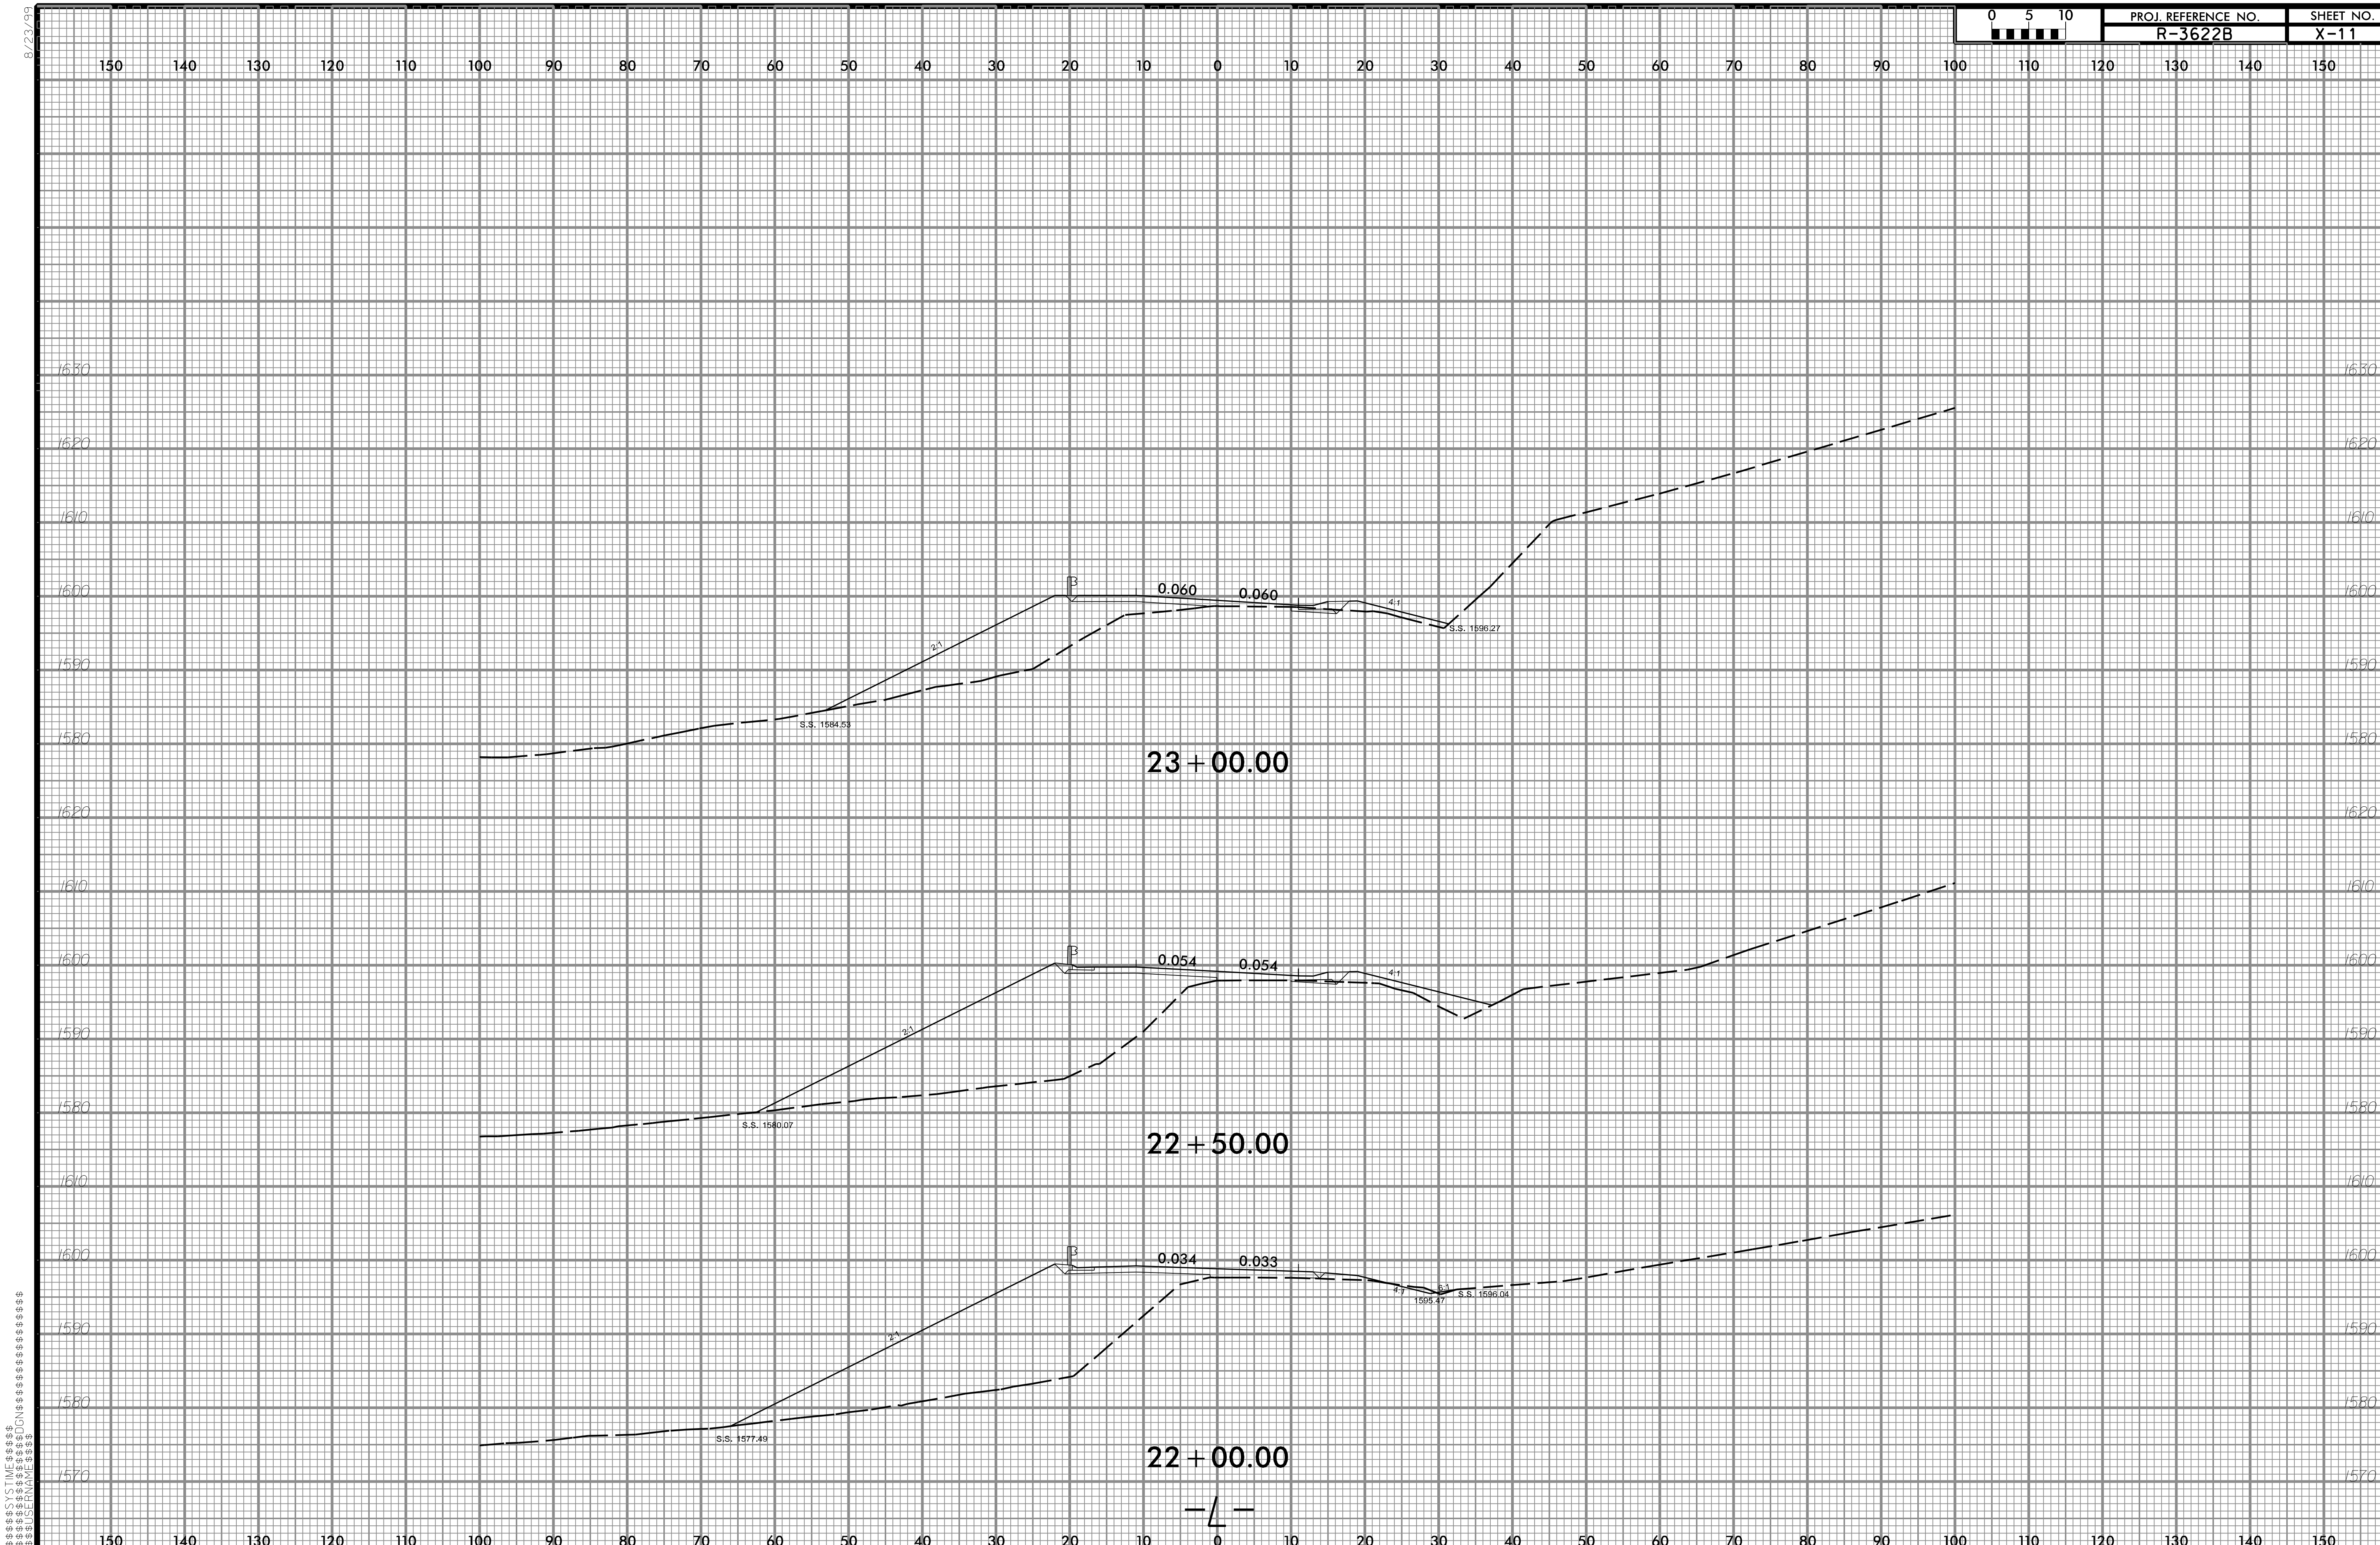

0 5 10
PROJ. REFERENCE NO.
R-3622B
SHEET NO.
X-11
8/23/99
0.060
0.060
2:1
4:1
S.S. 1584.53
S.S. 1596.27
23+00.00
0.054
0.054
2:1
4:1
S.S. 1580.07
22+50.00
0.034
0.033
2:1
4:1
6:1
1595.47
S.S. 1596.04
S.S. 1577.49
22+00.00
-L-
1630
1620
1610
1600
1590
1580
1570
150 140 130 120 110 100 90 80 70 60 50 40 30 20 10 0 10 20 30 40 50 60 70 80 90 100 110 120 130 140 150
$$$$$$SYSTIME$$$$$
$$$$$$DGN$$$$$$$$$$$$$$$$$$$$
$$$$USERNAME$$$$