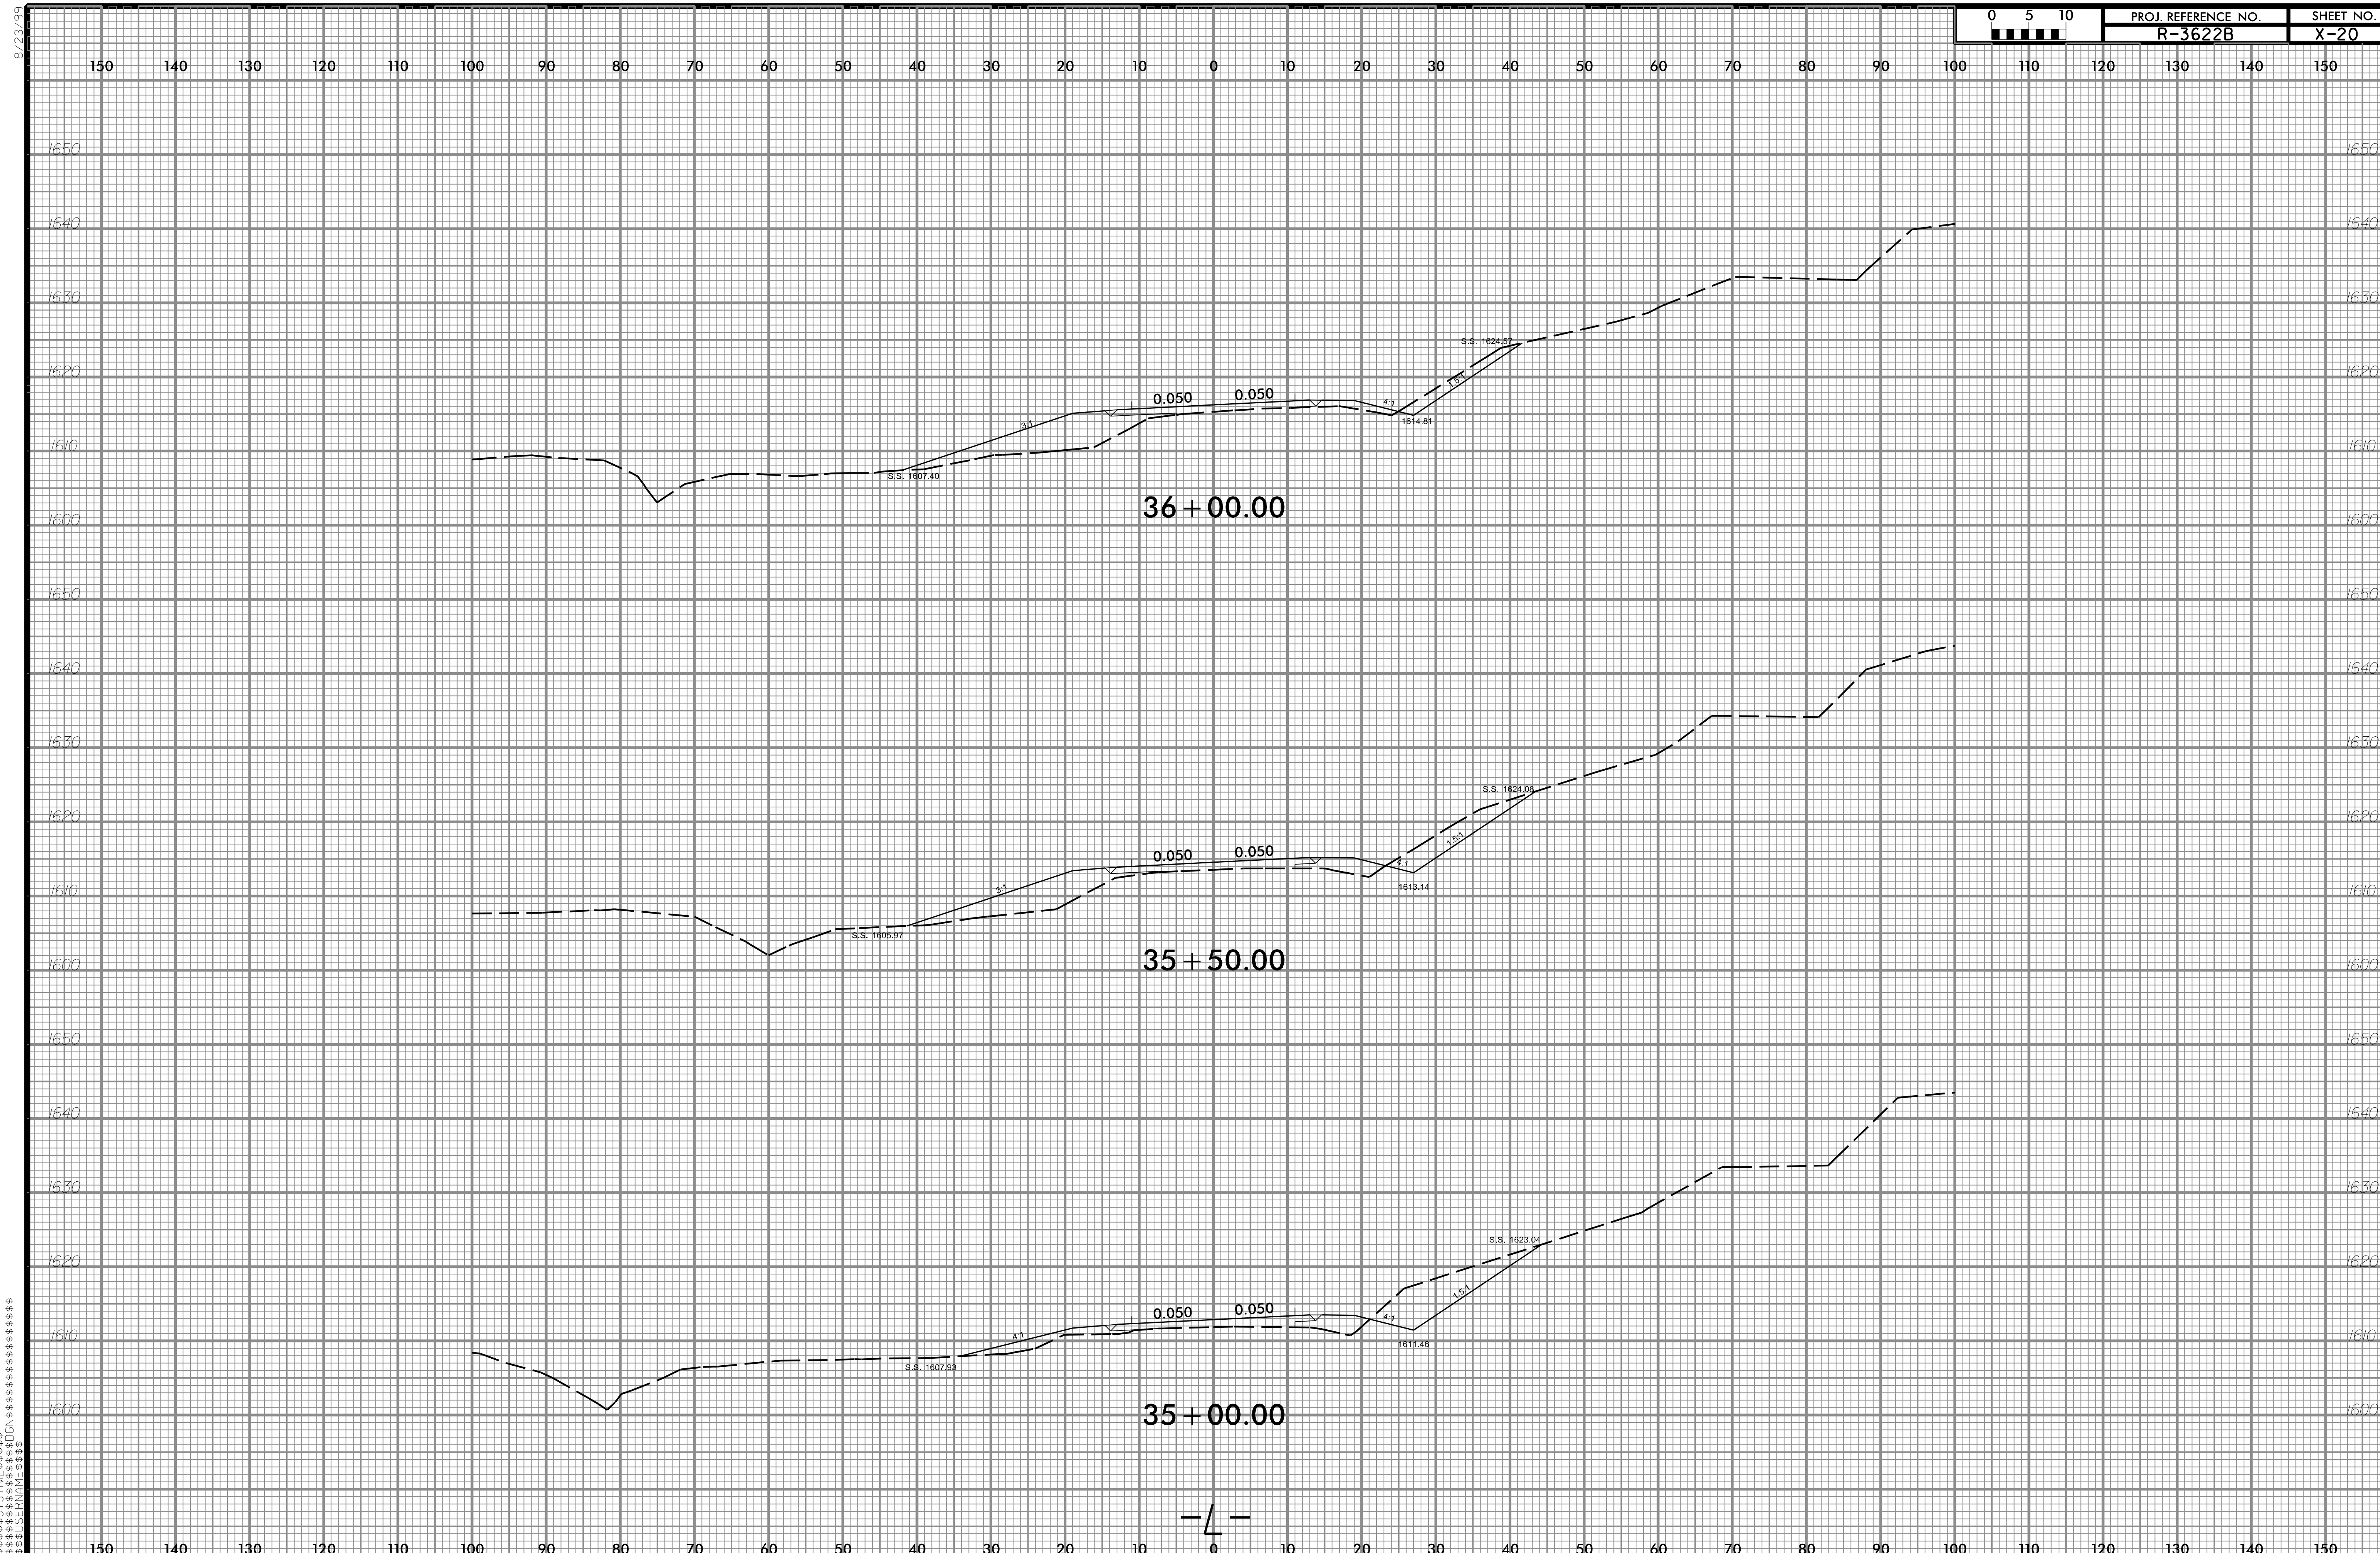
8/23/99
0 5 10
PROJ. REFERENCE NO.
R-3622B
SHEET NO.
X-20
S.S. 1624.57
0.050
0.050
4:1
1.5:1
1614.81
3:1
S.S. 1607.40
36+00.00
S.S. 1624.08
0.050
0.050
4:1
1.5:1
1613.14
3:1
S.S. 1605.97
35+50.00
S.S. 1623.04
0.050
0.050
4:1
1.5:1
1611.46
4:1
S.S. 1607.93
35+00.00
-L-
$$$$SYSTIME$$$$
$$$$$$$$$DGN$$$$$$$$$$$$$$$$$$$$$$$$$$$$
$$$$USERNAME$$$$