8/23/99

0 5 10	PROJ. REFERENCE NO.	SHEET NO.
	R-3622B	X-31

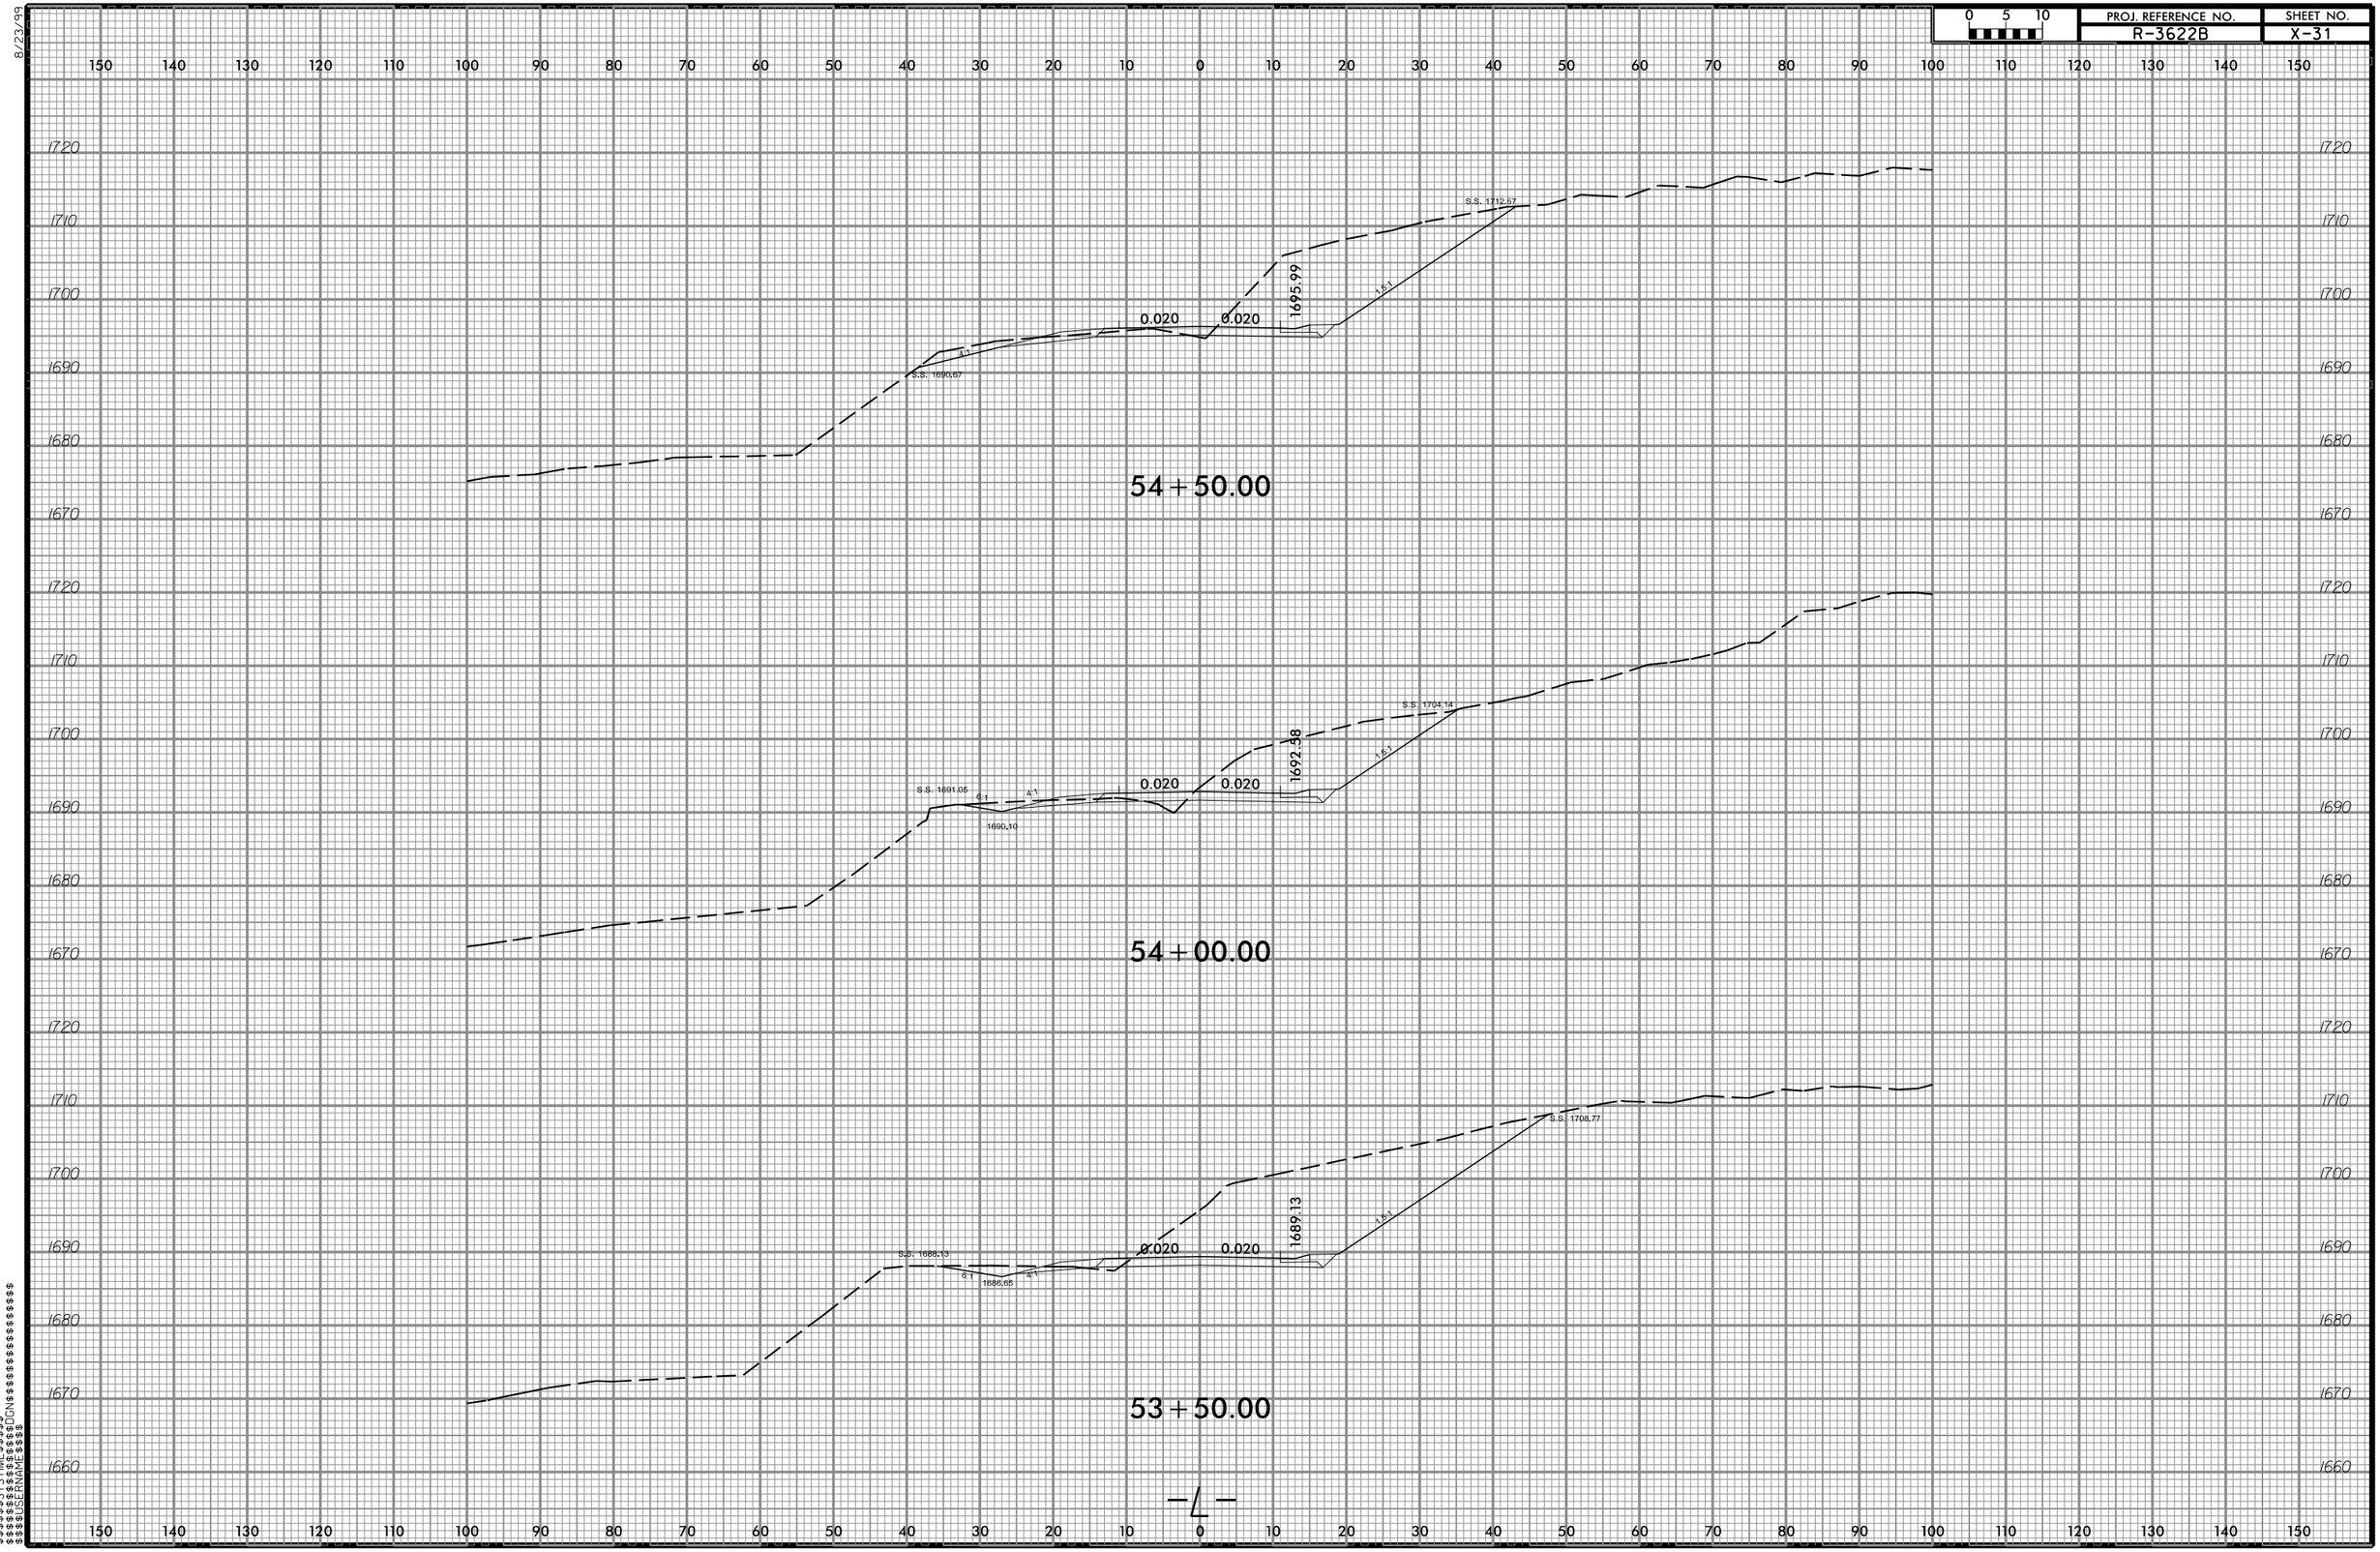
150 140 130 120 110 100 90 80 70 60 50 40 30 20 10 0 10 20 30 40 50 60 70 80 90 100 110 120 130 140 150
1720
1710
1700
1690
1680
1670
1660
S.S. 1712.67
1695.99
1.5:1
0.020
0.020
4:1
S.S. 1690.67
54+50.00
S.S. 1704.14
1692.38
S.S. 1691.05
6:1
1690.10
54+00.00
S.S. 1708.77
1689.13
S.S. 1688.13
1688.65
53+50.00
$$$$$$$$SYSTIME$$$$
$$$$$$$$SYSNAME$$$$
$$$$$$$$USERNAME$$$$
$$$$$$$$