PROJ. REFERENCE NO.	SHEET NO.
R-3622B	X-36

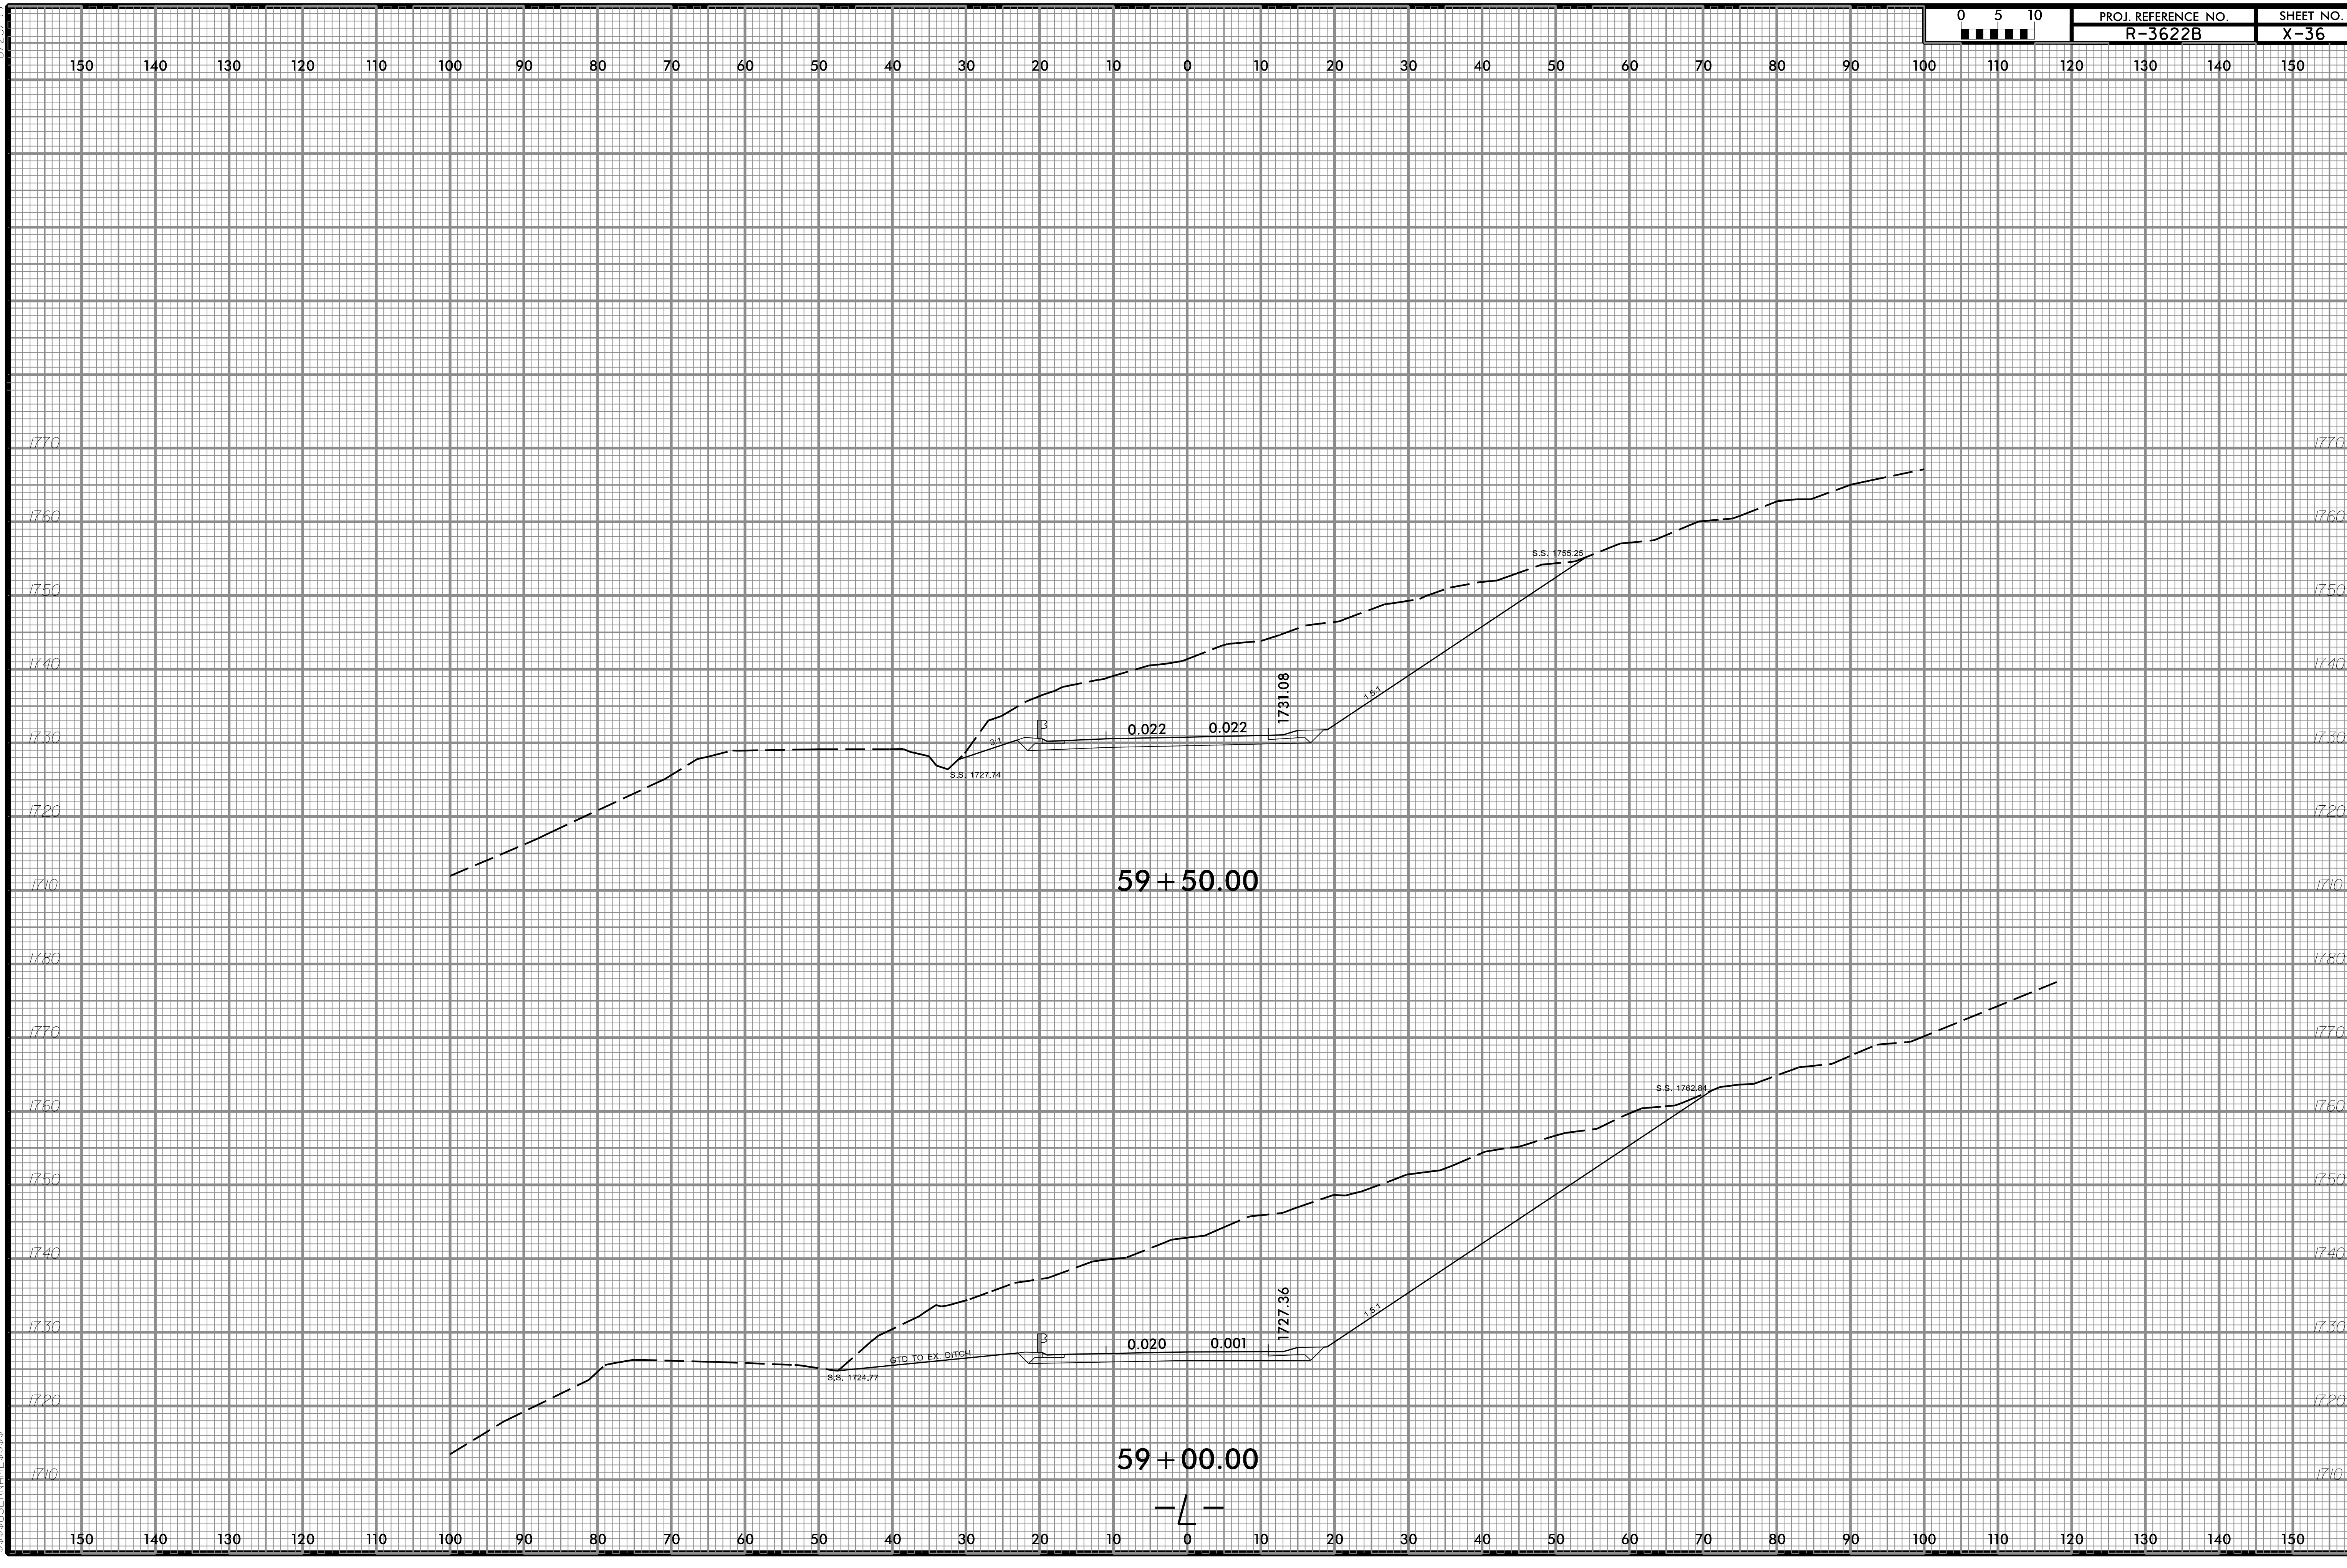

8/23/99

$$$$$$SYSTIME$$$$$
$$$$$$$$$$DGN$$$$$$$$$$$$$$$$$$$$$$$$$
$$$$USERNAME$$$$