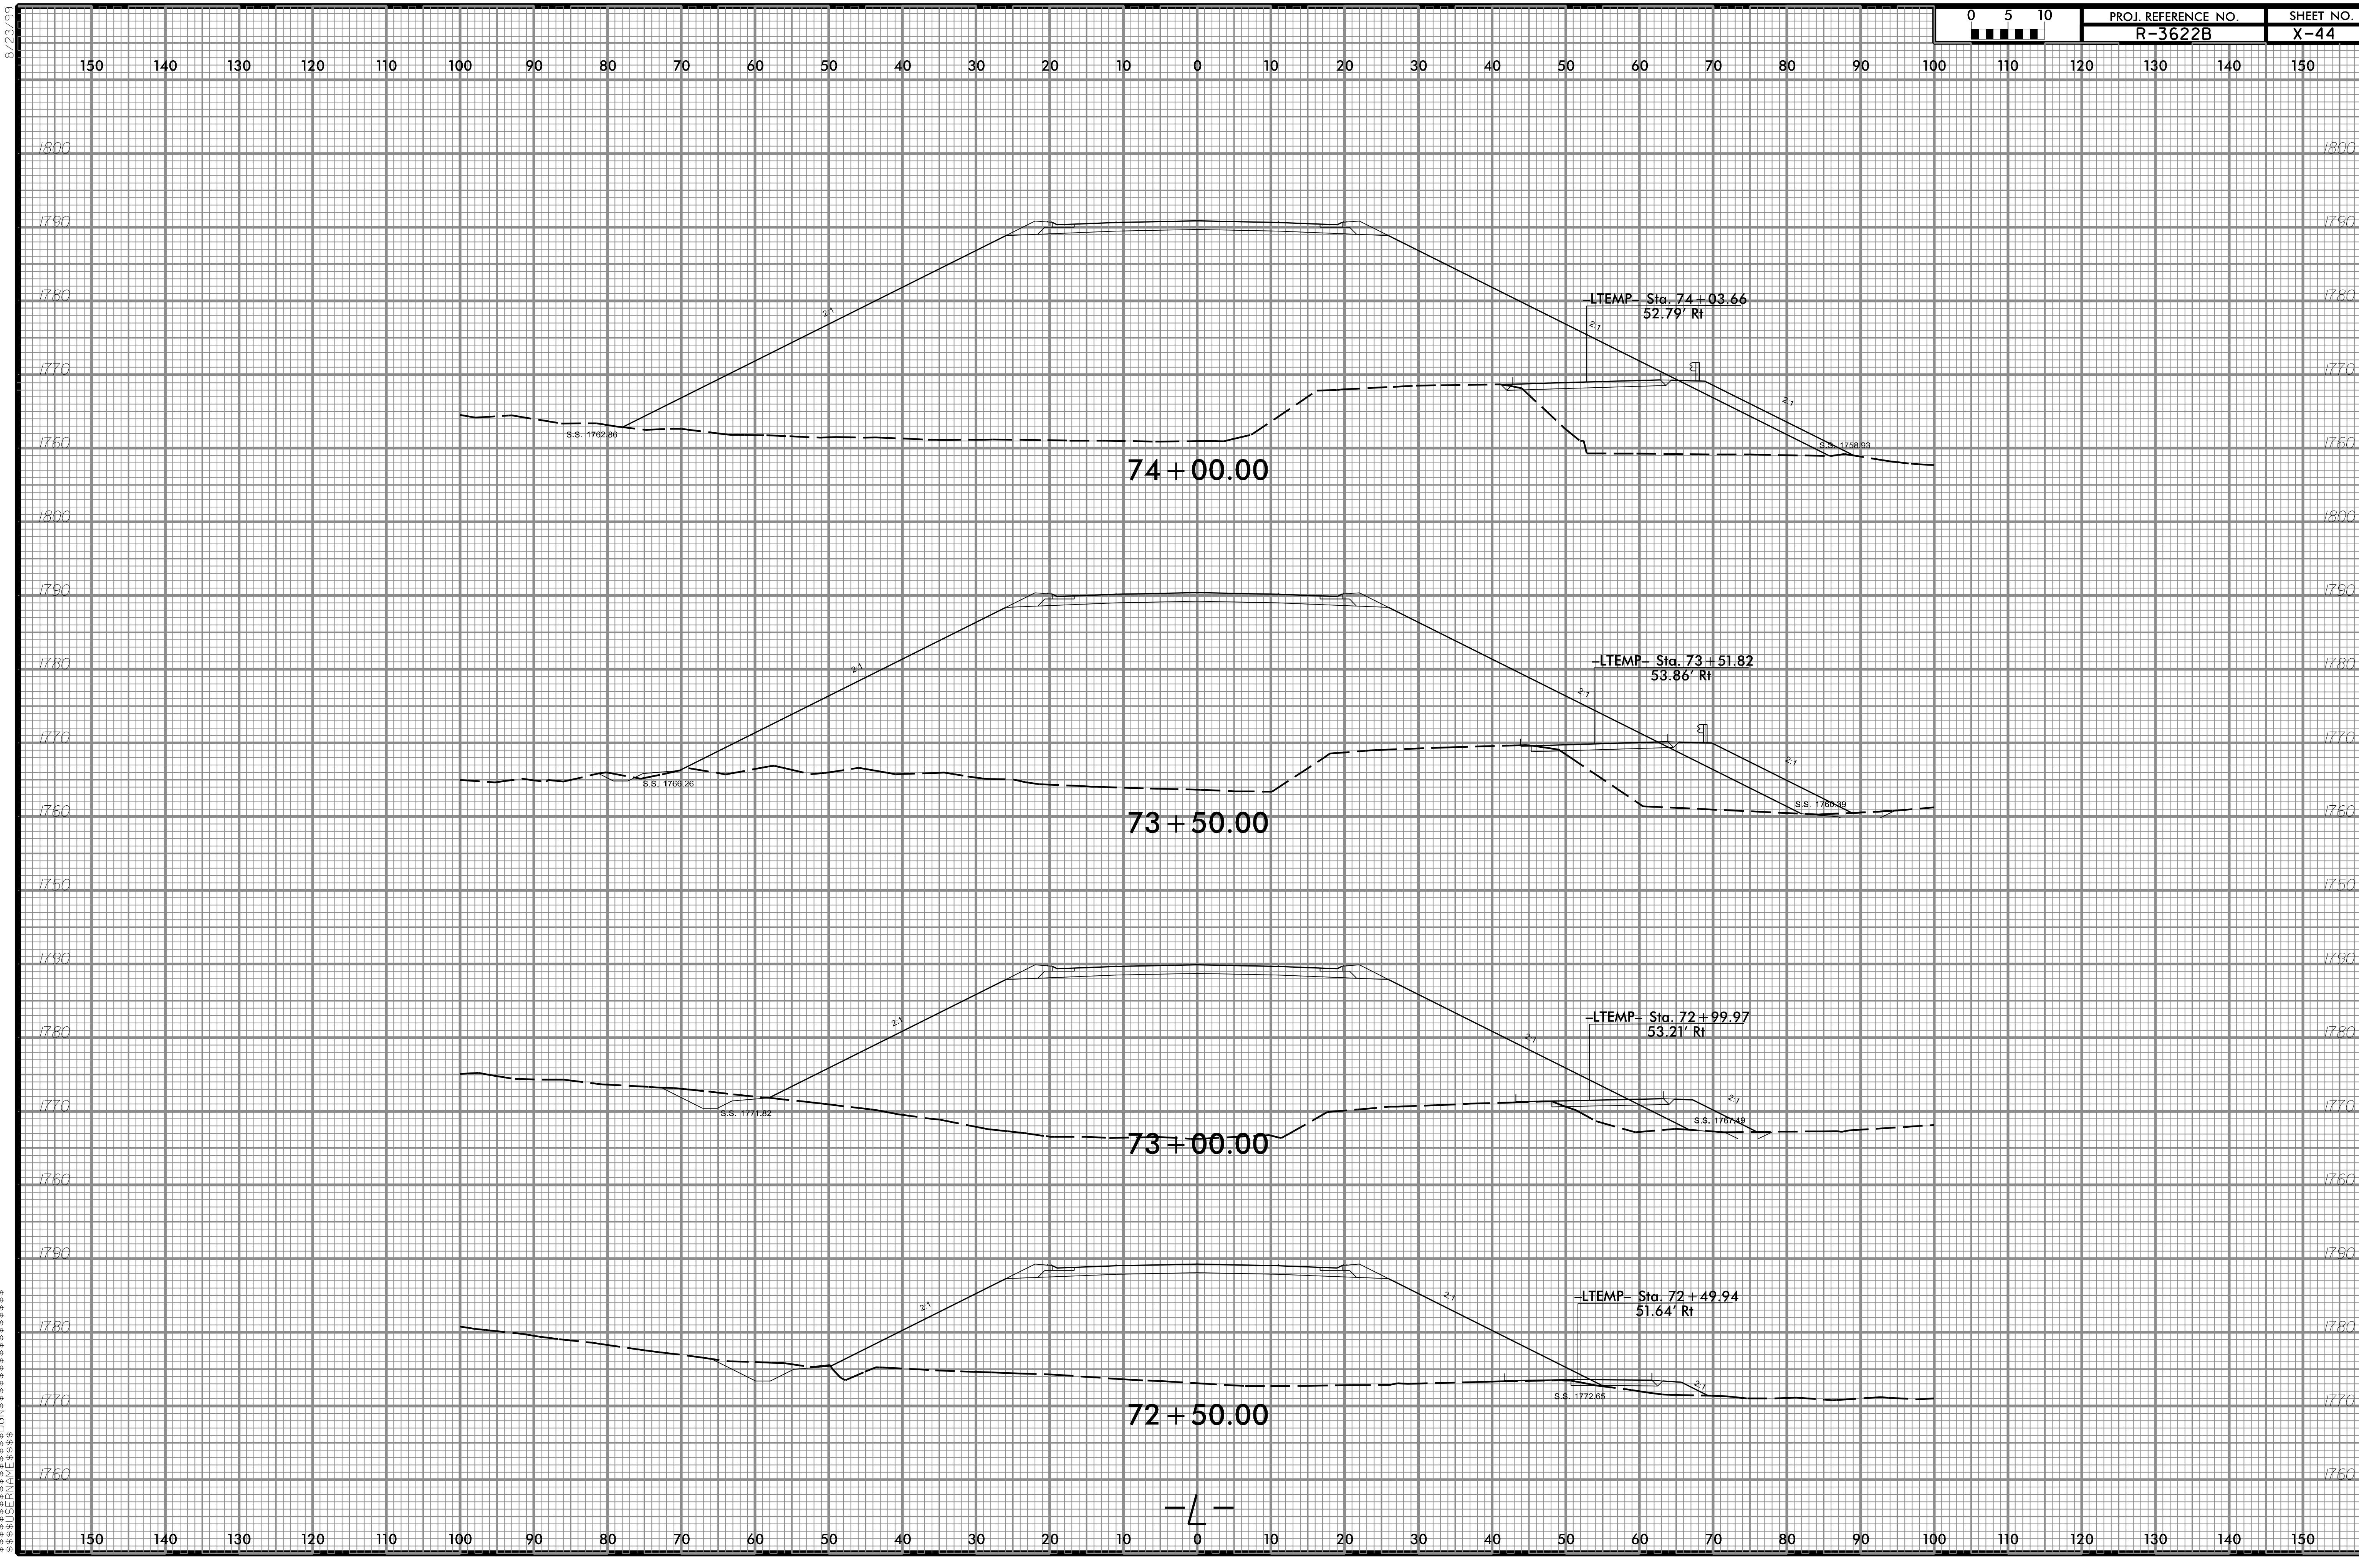PROJ. REFERENCE NO. R-3622B | SHEET NO. X-44