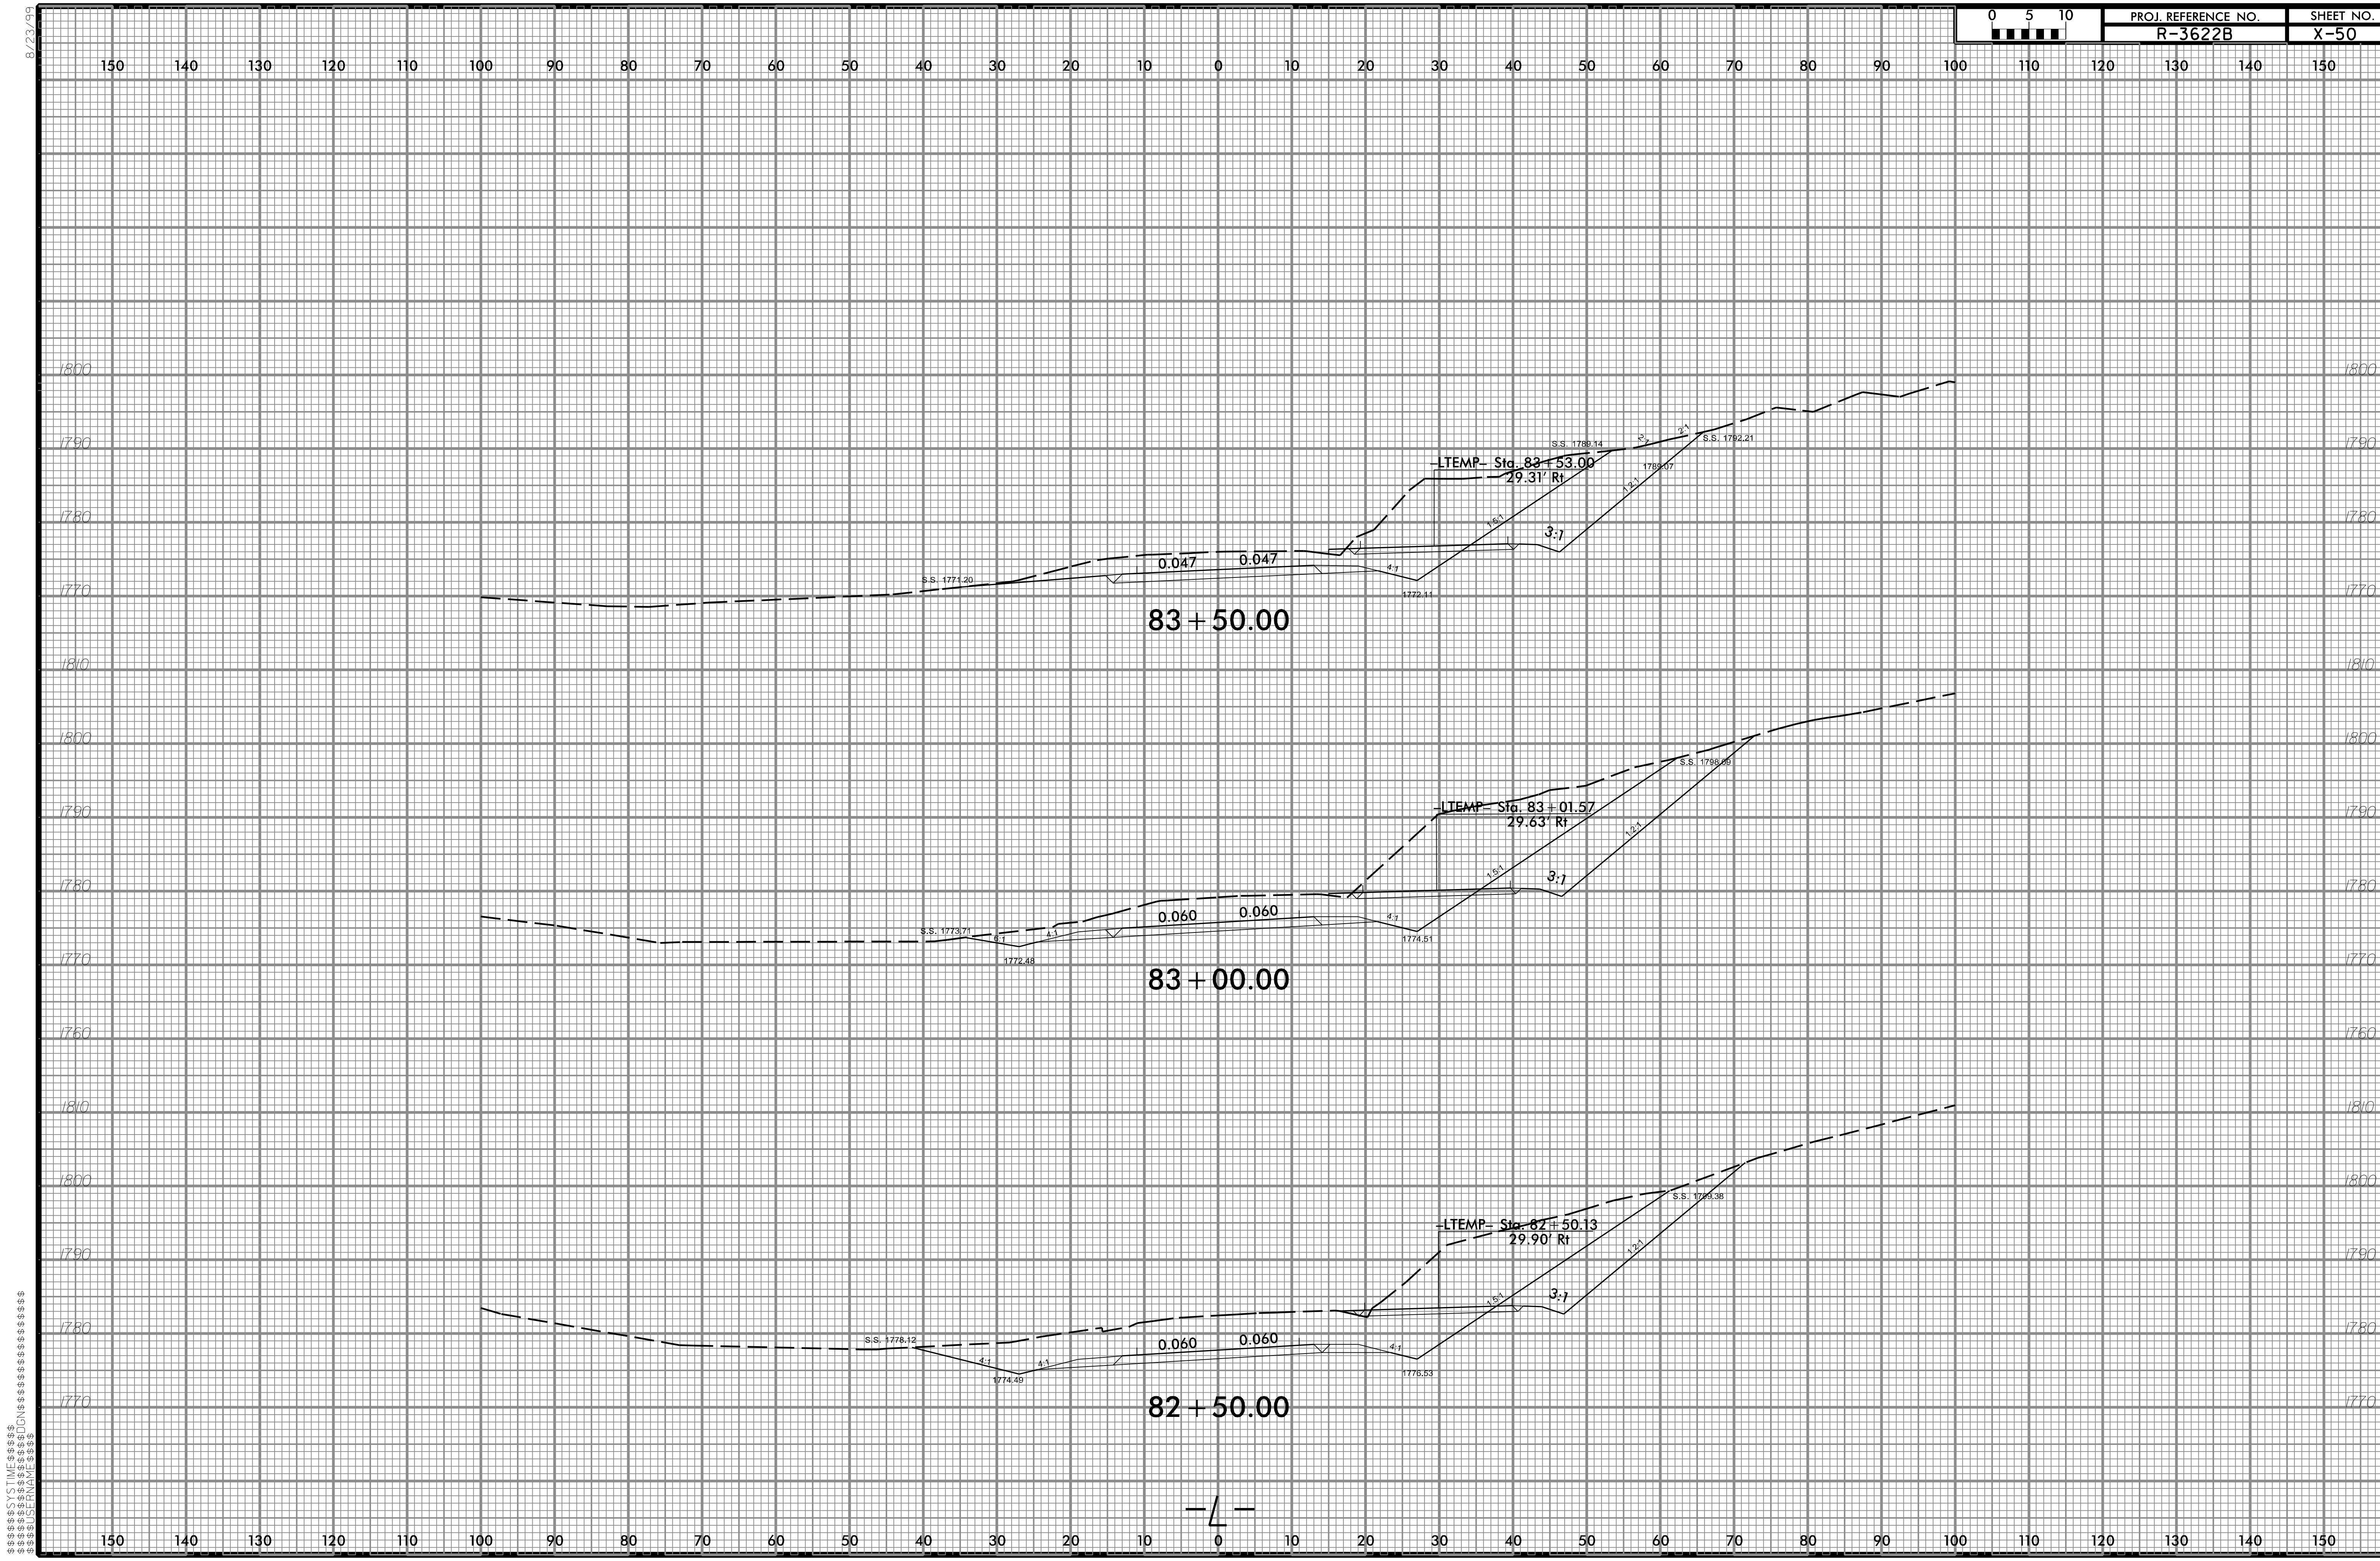
PROJ. REFERENCE NO.
R-3622B
SHEET NO.
X-50
0 5 10
8/23/99
-LTEMP- Sta. 83+53.00
29.31' Rt
S.S. 1789.14
S.S. 1792.21
1789.07
S.S. 1771.20
0.047
0.047
1772.11
83+50.00
-LTEMP- Sta. 83+01.57
29.63' Rt
S.S. 1798.09
S.S. 1773.71
0.060
0.060
1772.48
1774.51
83+00.00
-LTEMP- Sta. 82+50.13
29.90' Rt
S.S. 1799.38
S.S. 1778.12
0.060
0.060
1774.49
1776.53
82+50.00
-L-
$$$$$$SYSTIME$$$$$
$$$$$$$$$DGN$$$$$$$$$$$$$$$$$$$$$
$$$$USERNAME$$$$