PROJ. REFERENCE NO.	SHEET NO.
R-3622B	X-56

8/23/99

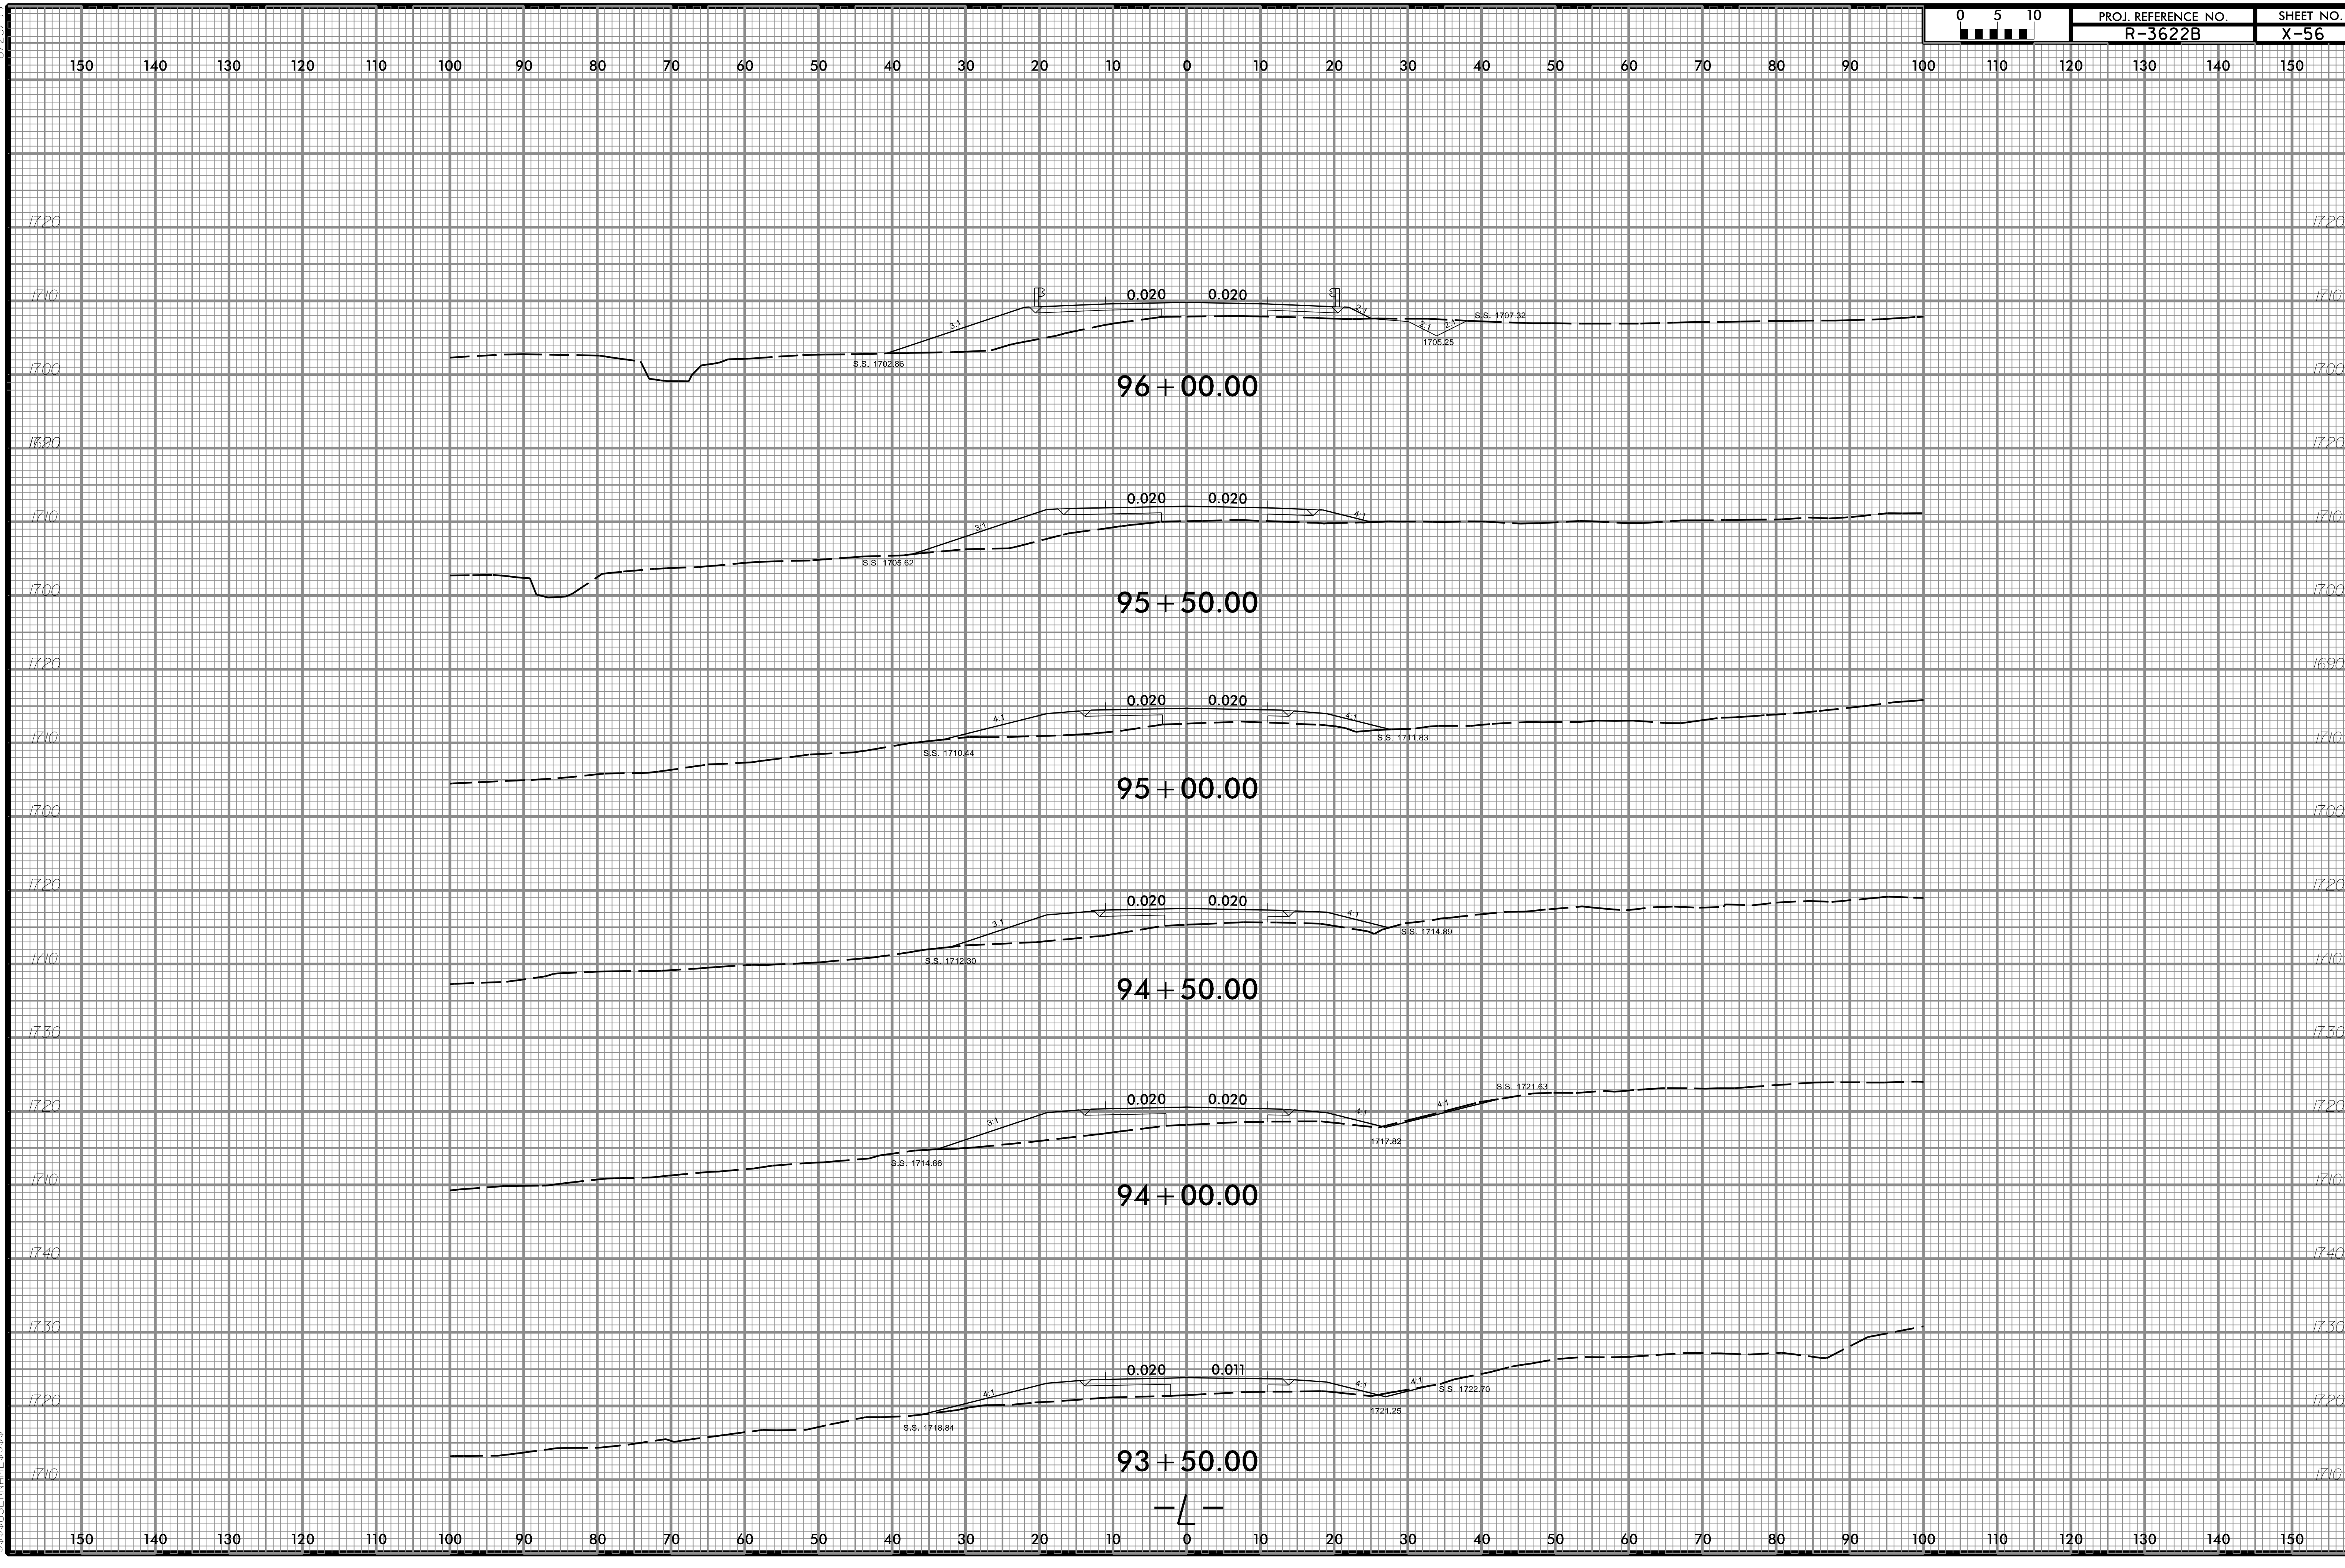

$$$$$SYSTIME$$$$$
$$$$$$$$$DGN$$$$$$$$$$$$$$$$$$$$
$$$$$USERNAME$$$$$