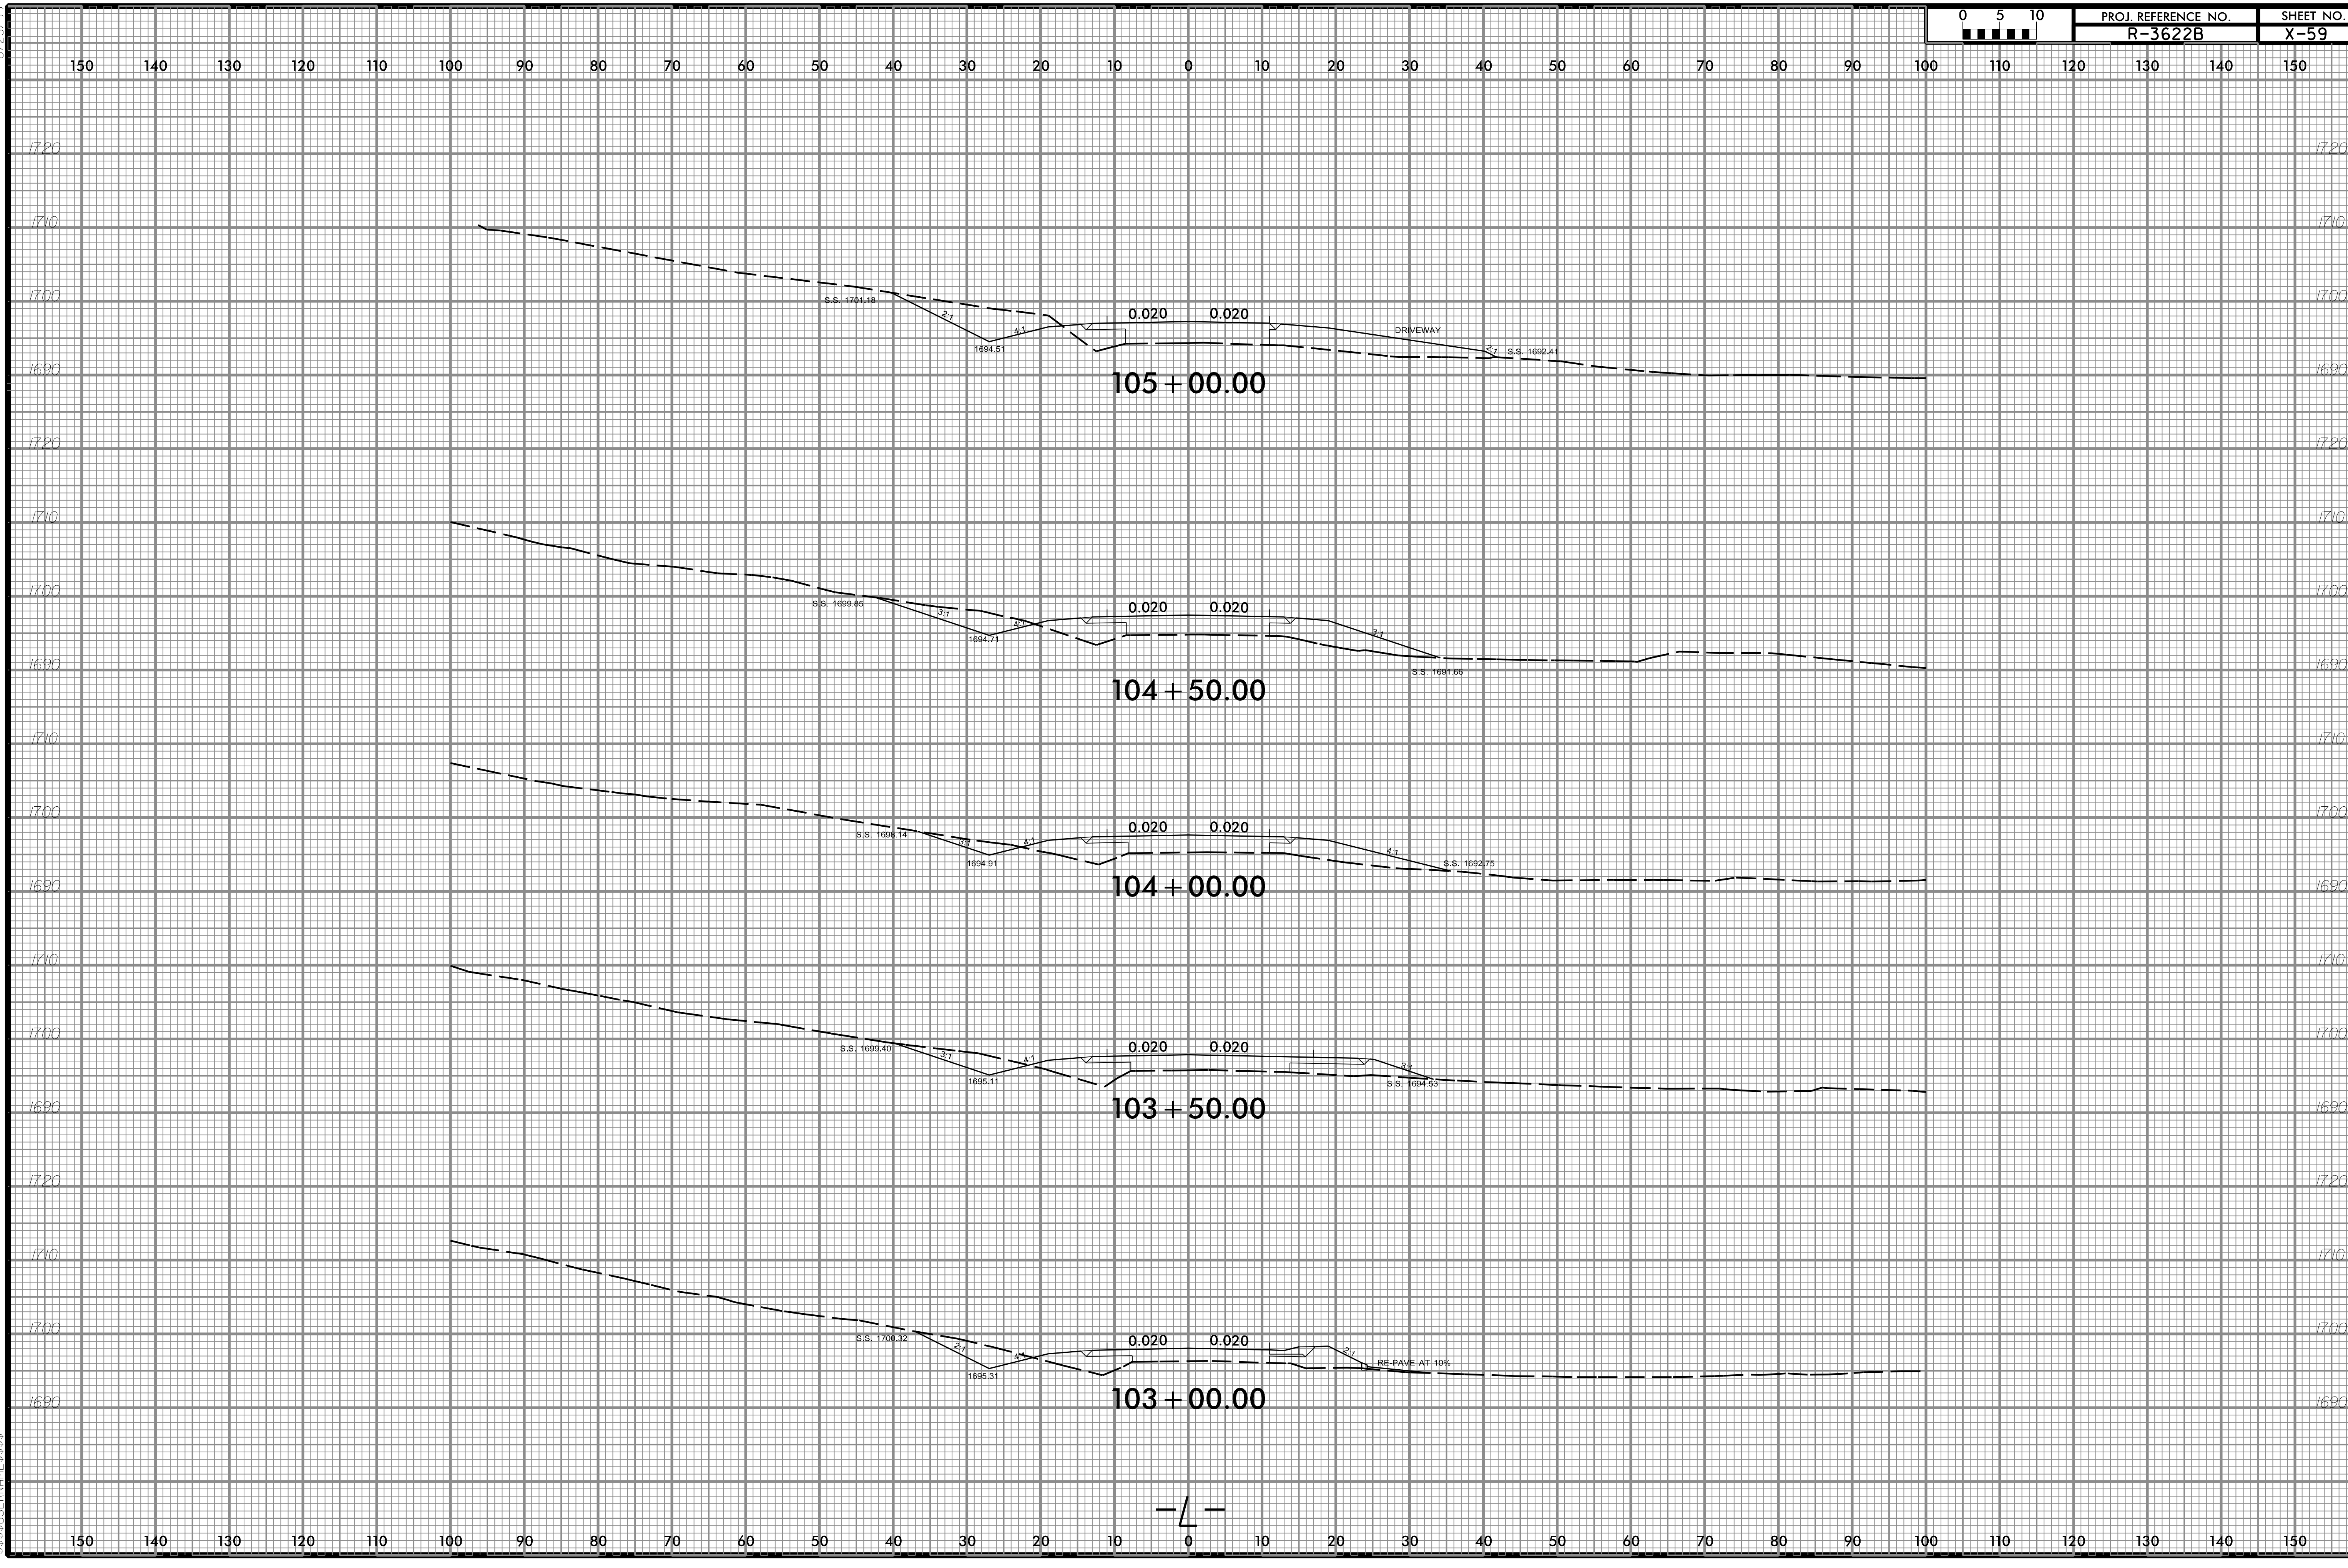PROJ. REFERENCE NO.	SHEET NO.
R-3622B	X-59