8/23/99

| 0 5 10 | PROJ. REFERENCE NO. | SHEET NO. |
|---|---|---|
| | R-3622B | X-61 |

150 140 130 120 110 100 90 80 70 60 50 40 30 20 10 0 10 20 30 40 50 60 70 80 90 100 110 120 130 140 150

1710
1700
1690
1680

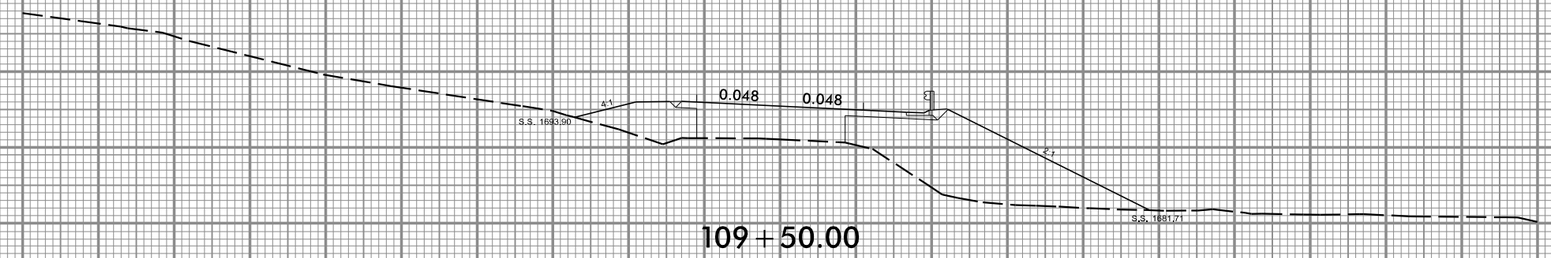


109+50.00

1720
1710
1700
1690
1680

109+00.00

1720
1710
1700
1690
1680
1670

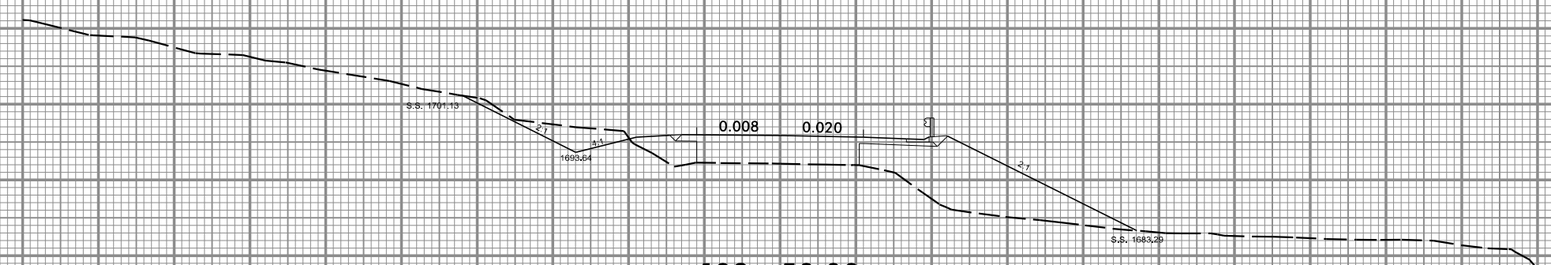


108+50.00

1720
1710
1700
1690
1680
1670

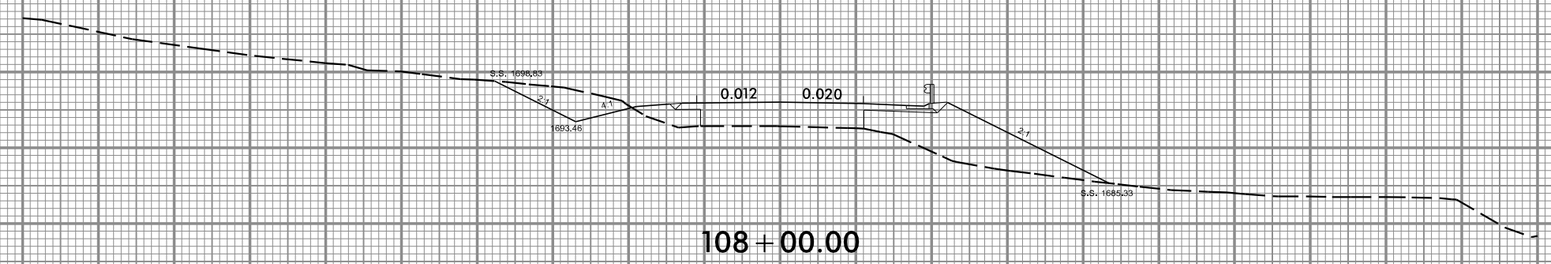


108+00.00

-L-

150 140 130 120 110 100 90 80 70 60 50 40 30 20 10 0 10 20 30 40 50 60 70 80 90 100 110 120 130 140 150

$$$$$$SYSTIME$$$$
$$$$$$TIME$$$$$$