PROJ. REFERENCE NO. R-3622B
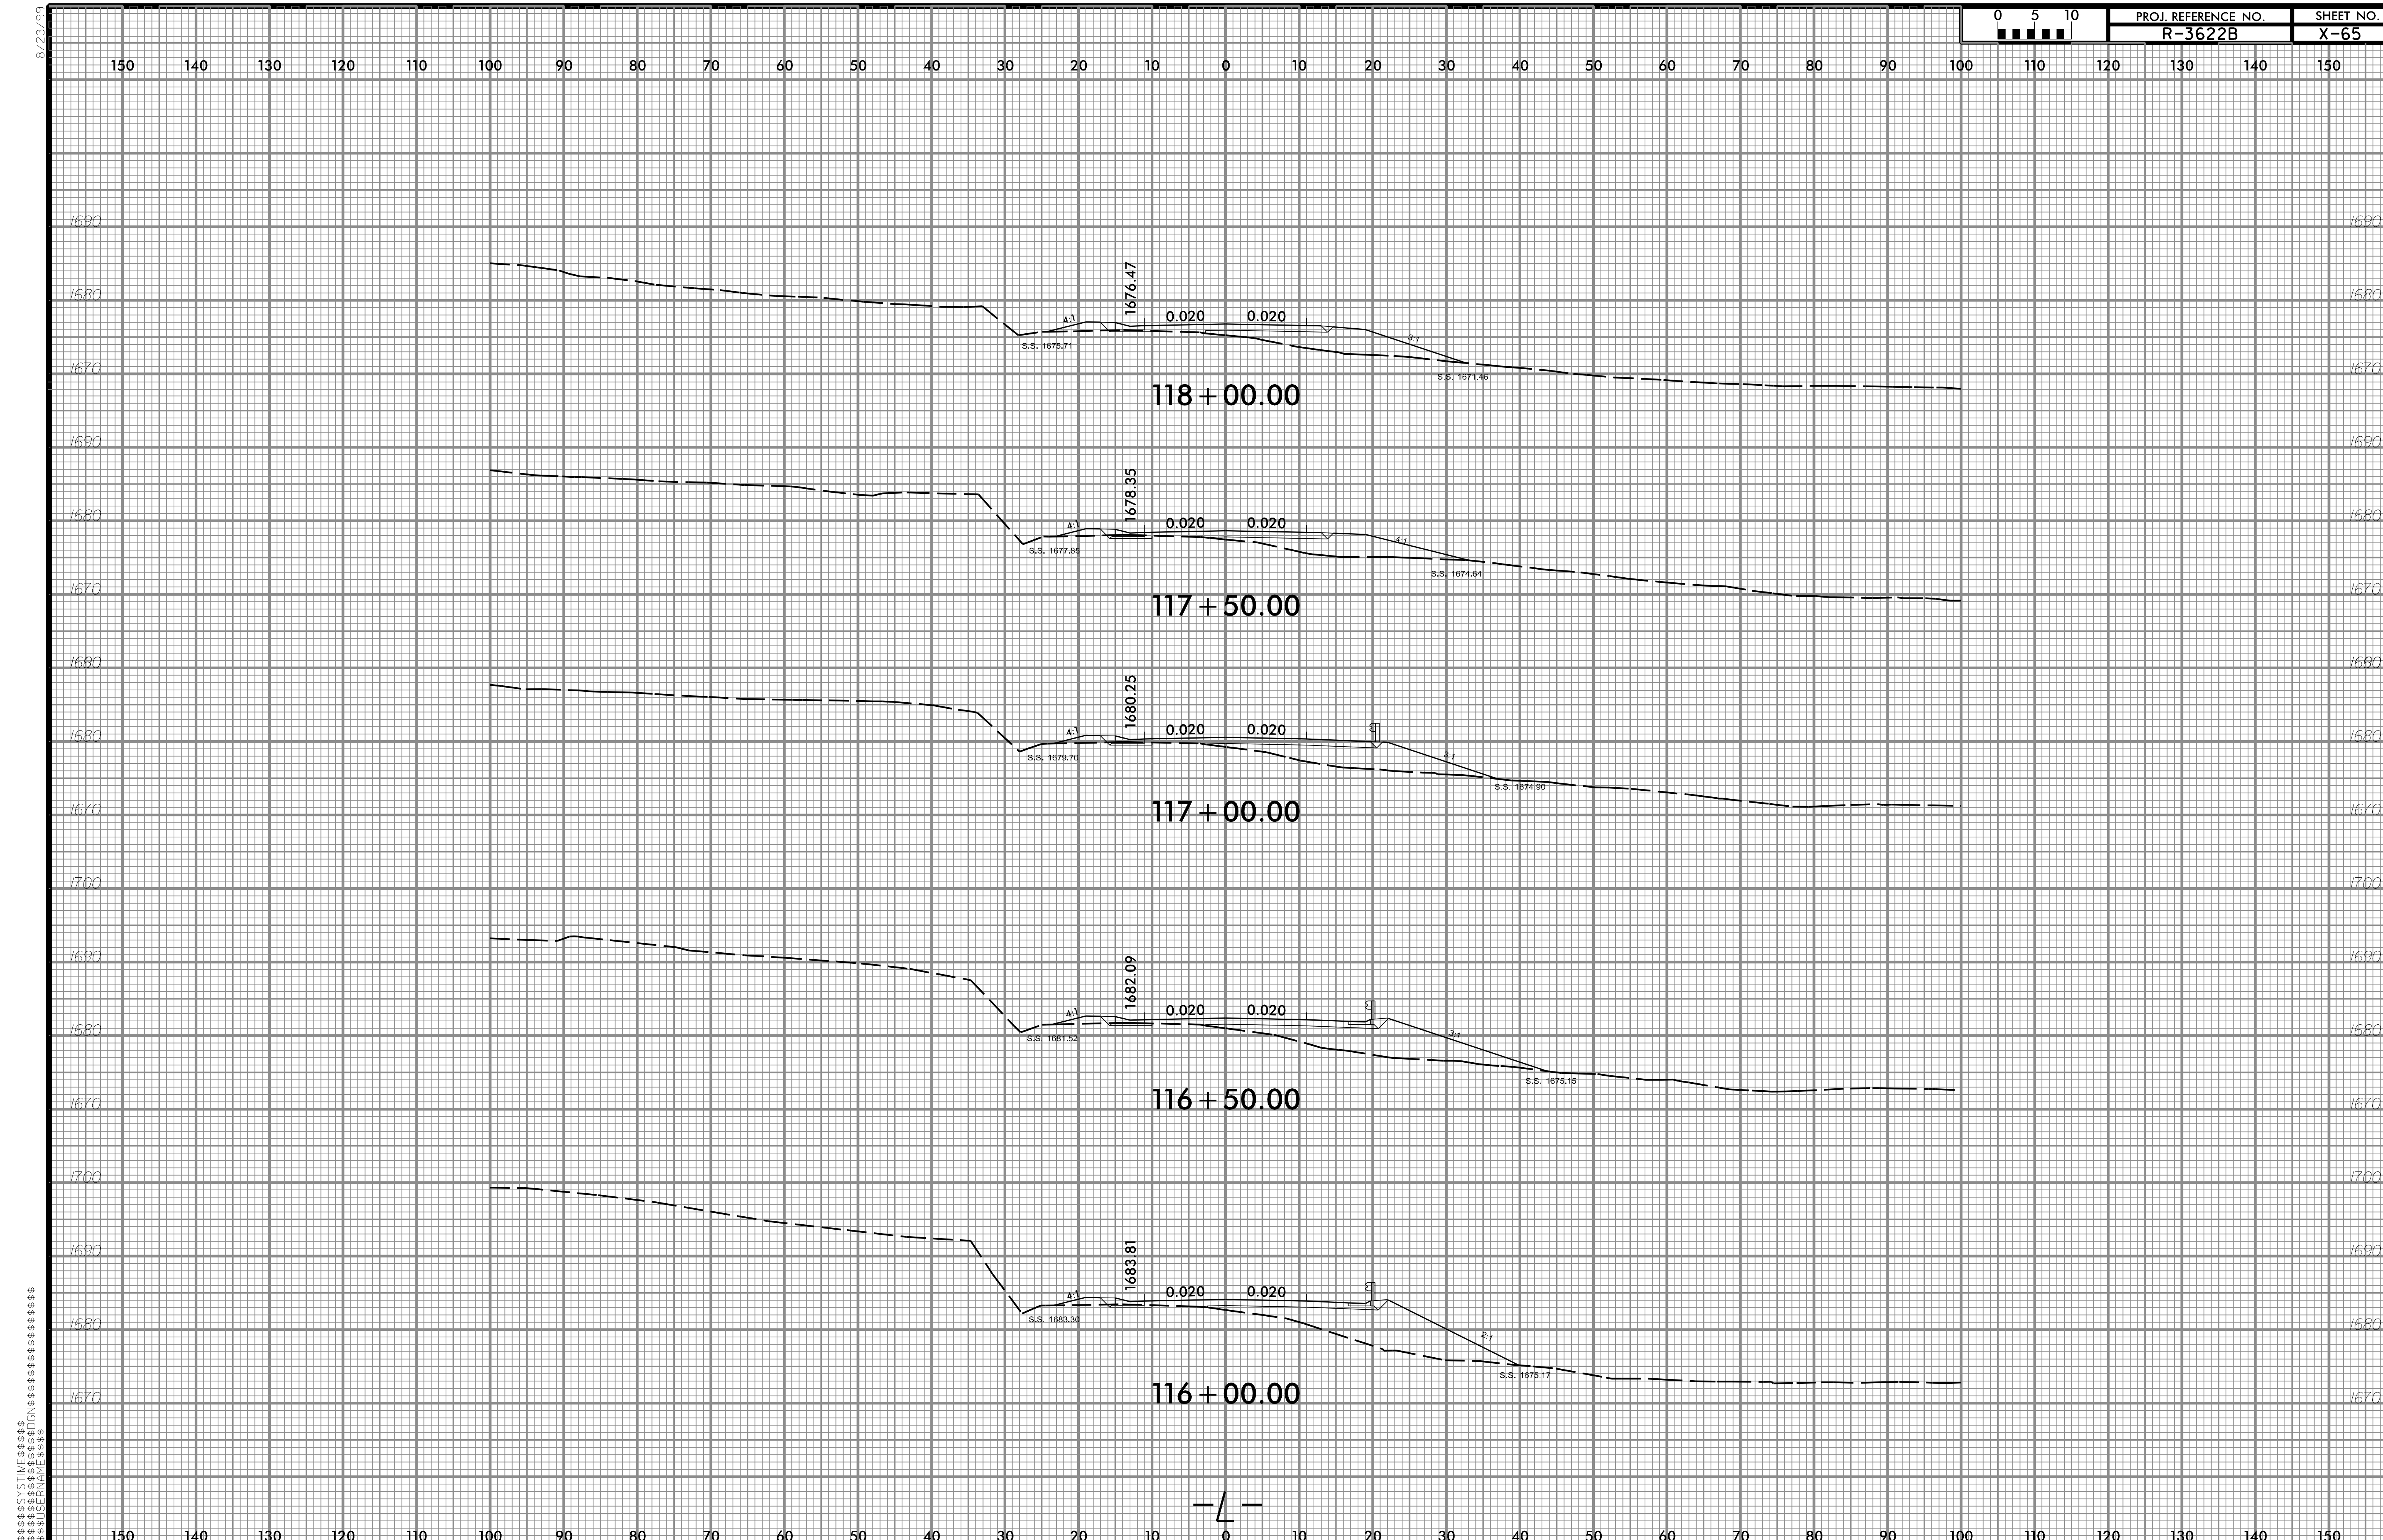
SHEET NO. X-65