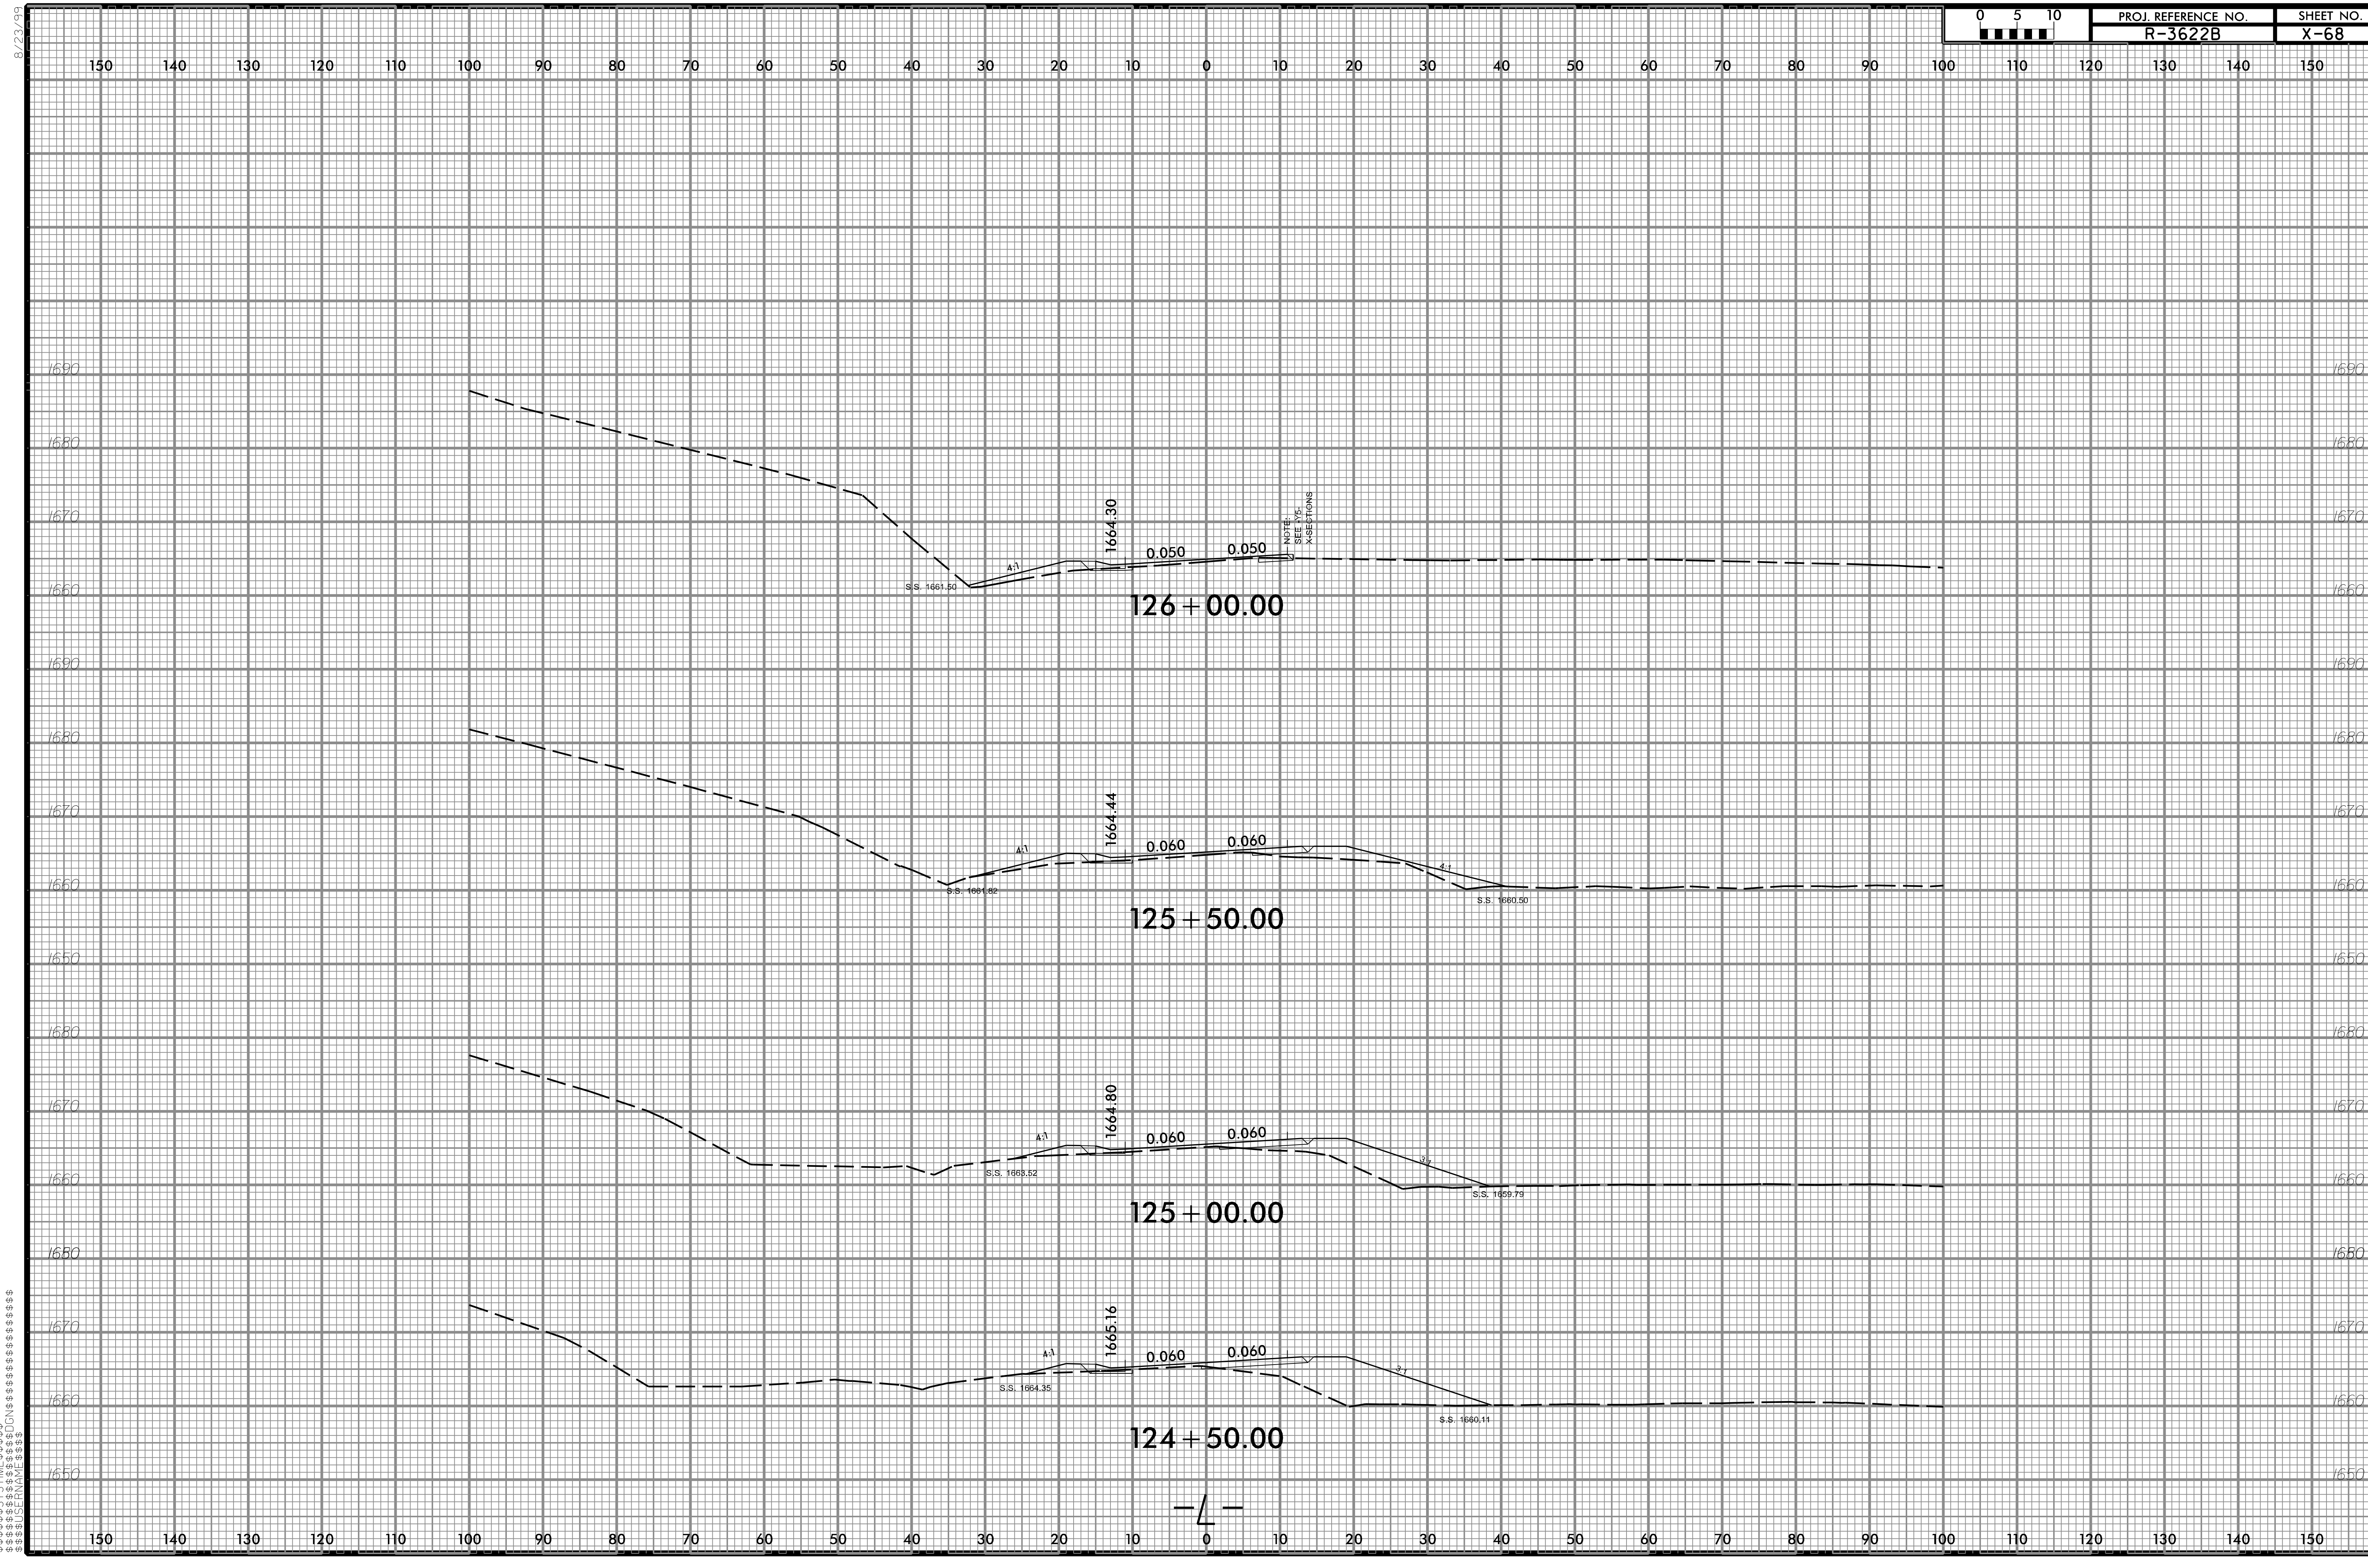
8/23/99
0 5 10
PROJ. REFERENCE NO.
R-3622B
SHEET NO.
X-68
150 140 130 120 110 100 90 80 70 60 50 40 30 20 10 0 10 20 30 40 50 60 70 80 90 100 110 120 130 140 150
1690
1680
1670
1660
1664.30
0.050
0.050
4:1
NOTE: SEE -Y5- X-SECTIONS
S.S. 1661.50
126+00.00
1690
1680
1670
1660
1650
1664.44
0.060
0.060
4:1
4:1
S.S. 1661.82
S.S. 1660.50
125+50.00
1680
1670
1660
1664.80
0.060
0.060
4:1
3:1
S.S. 1663.52
S.S. 1659.79
125+00.00
1680
1670
1660
1650
1665.16
0.060
0.060
4:1
3:1
S.S. 1664.35
S.S. 1660.11
124+50.00
-L-
$$$$$$SYSTIME$$$$$
$$$$$$$$$$$DGN$$$$$$$$$$$$$$$$$$$$$$
$$$$USERNAME$$$$
150 140 130 120 110 100 90 80 70 60 50 40 30 20 10 0 10 20 30 40 50 60 70 80 90 100 110 120 130 140 150