| PROJ. REFERENCE NO. | SHEET NO. |
| --- | --- |
| R-3622B | X-69 |

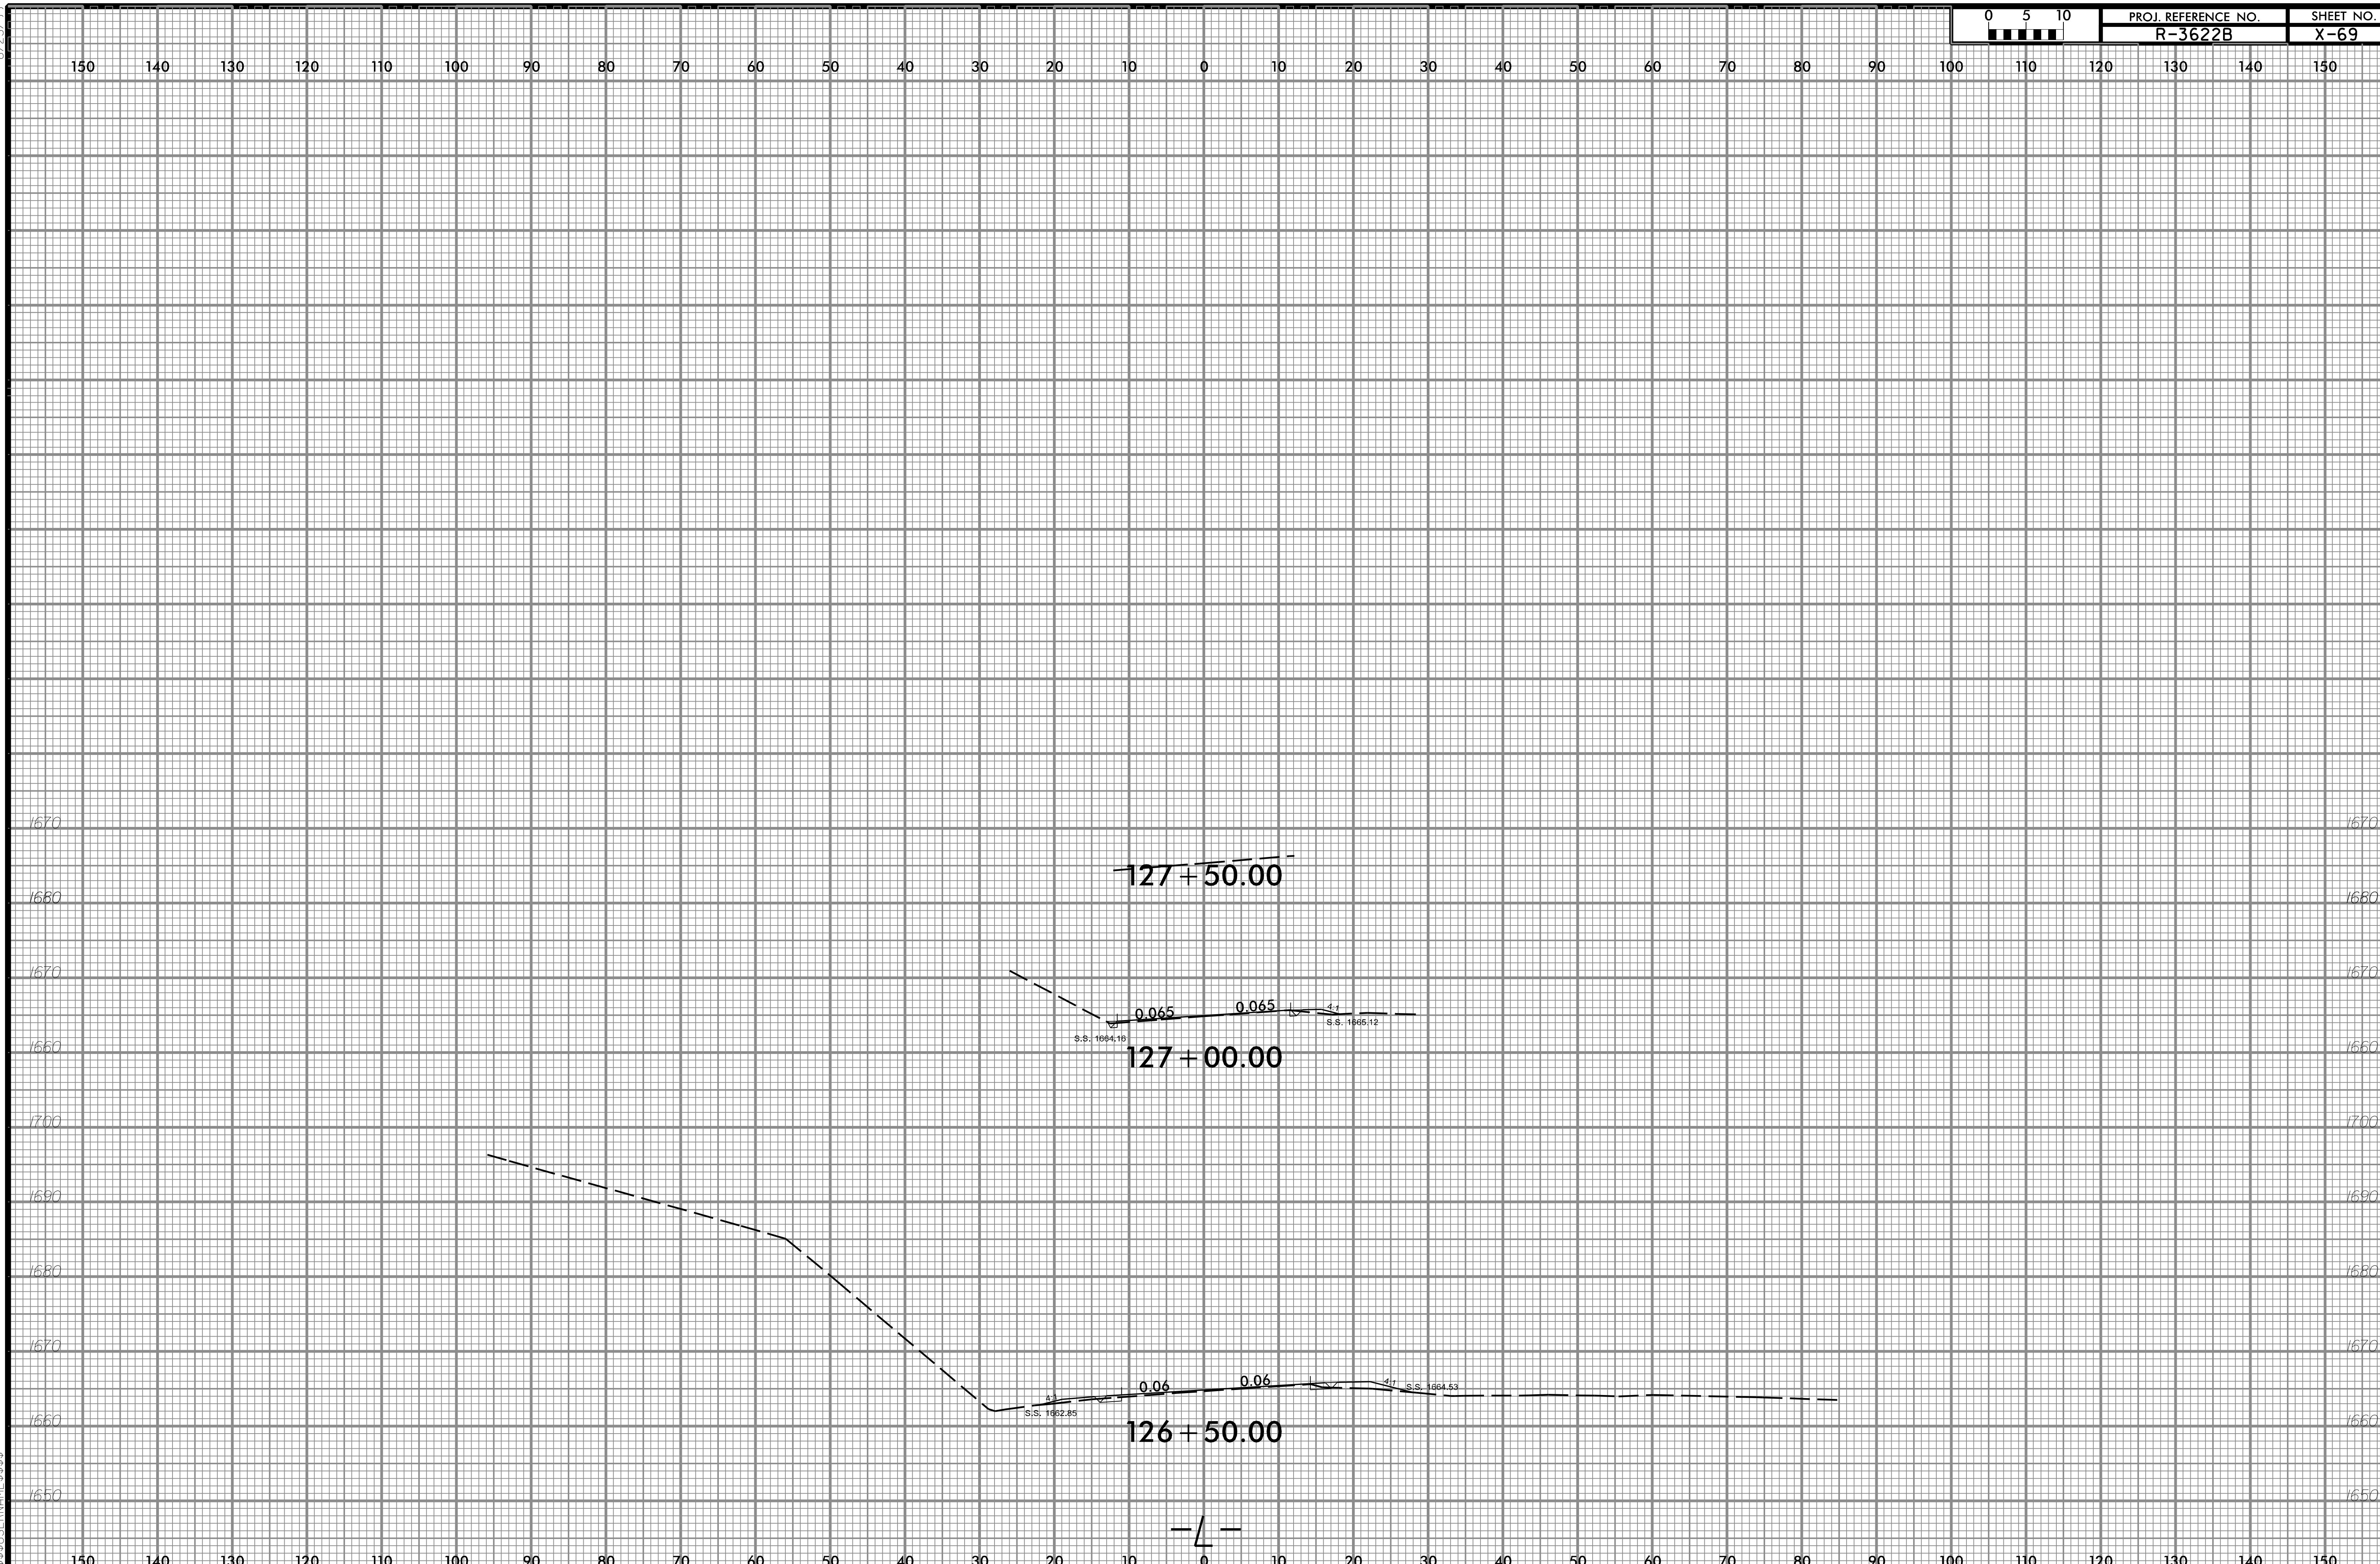


8/23/99
$$$$SYSTIME$$$$
$$$$DGN$$$$
$$$$USERNAME$$$$