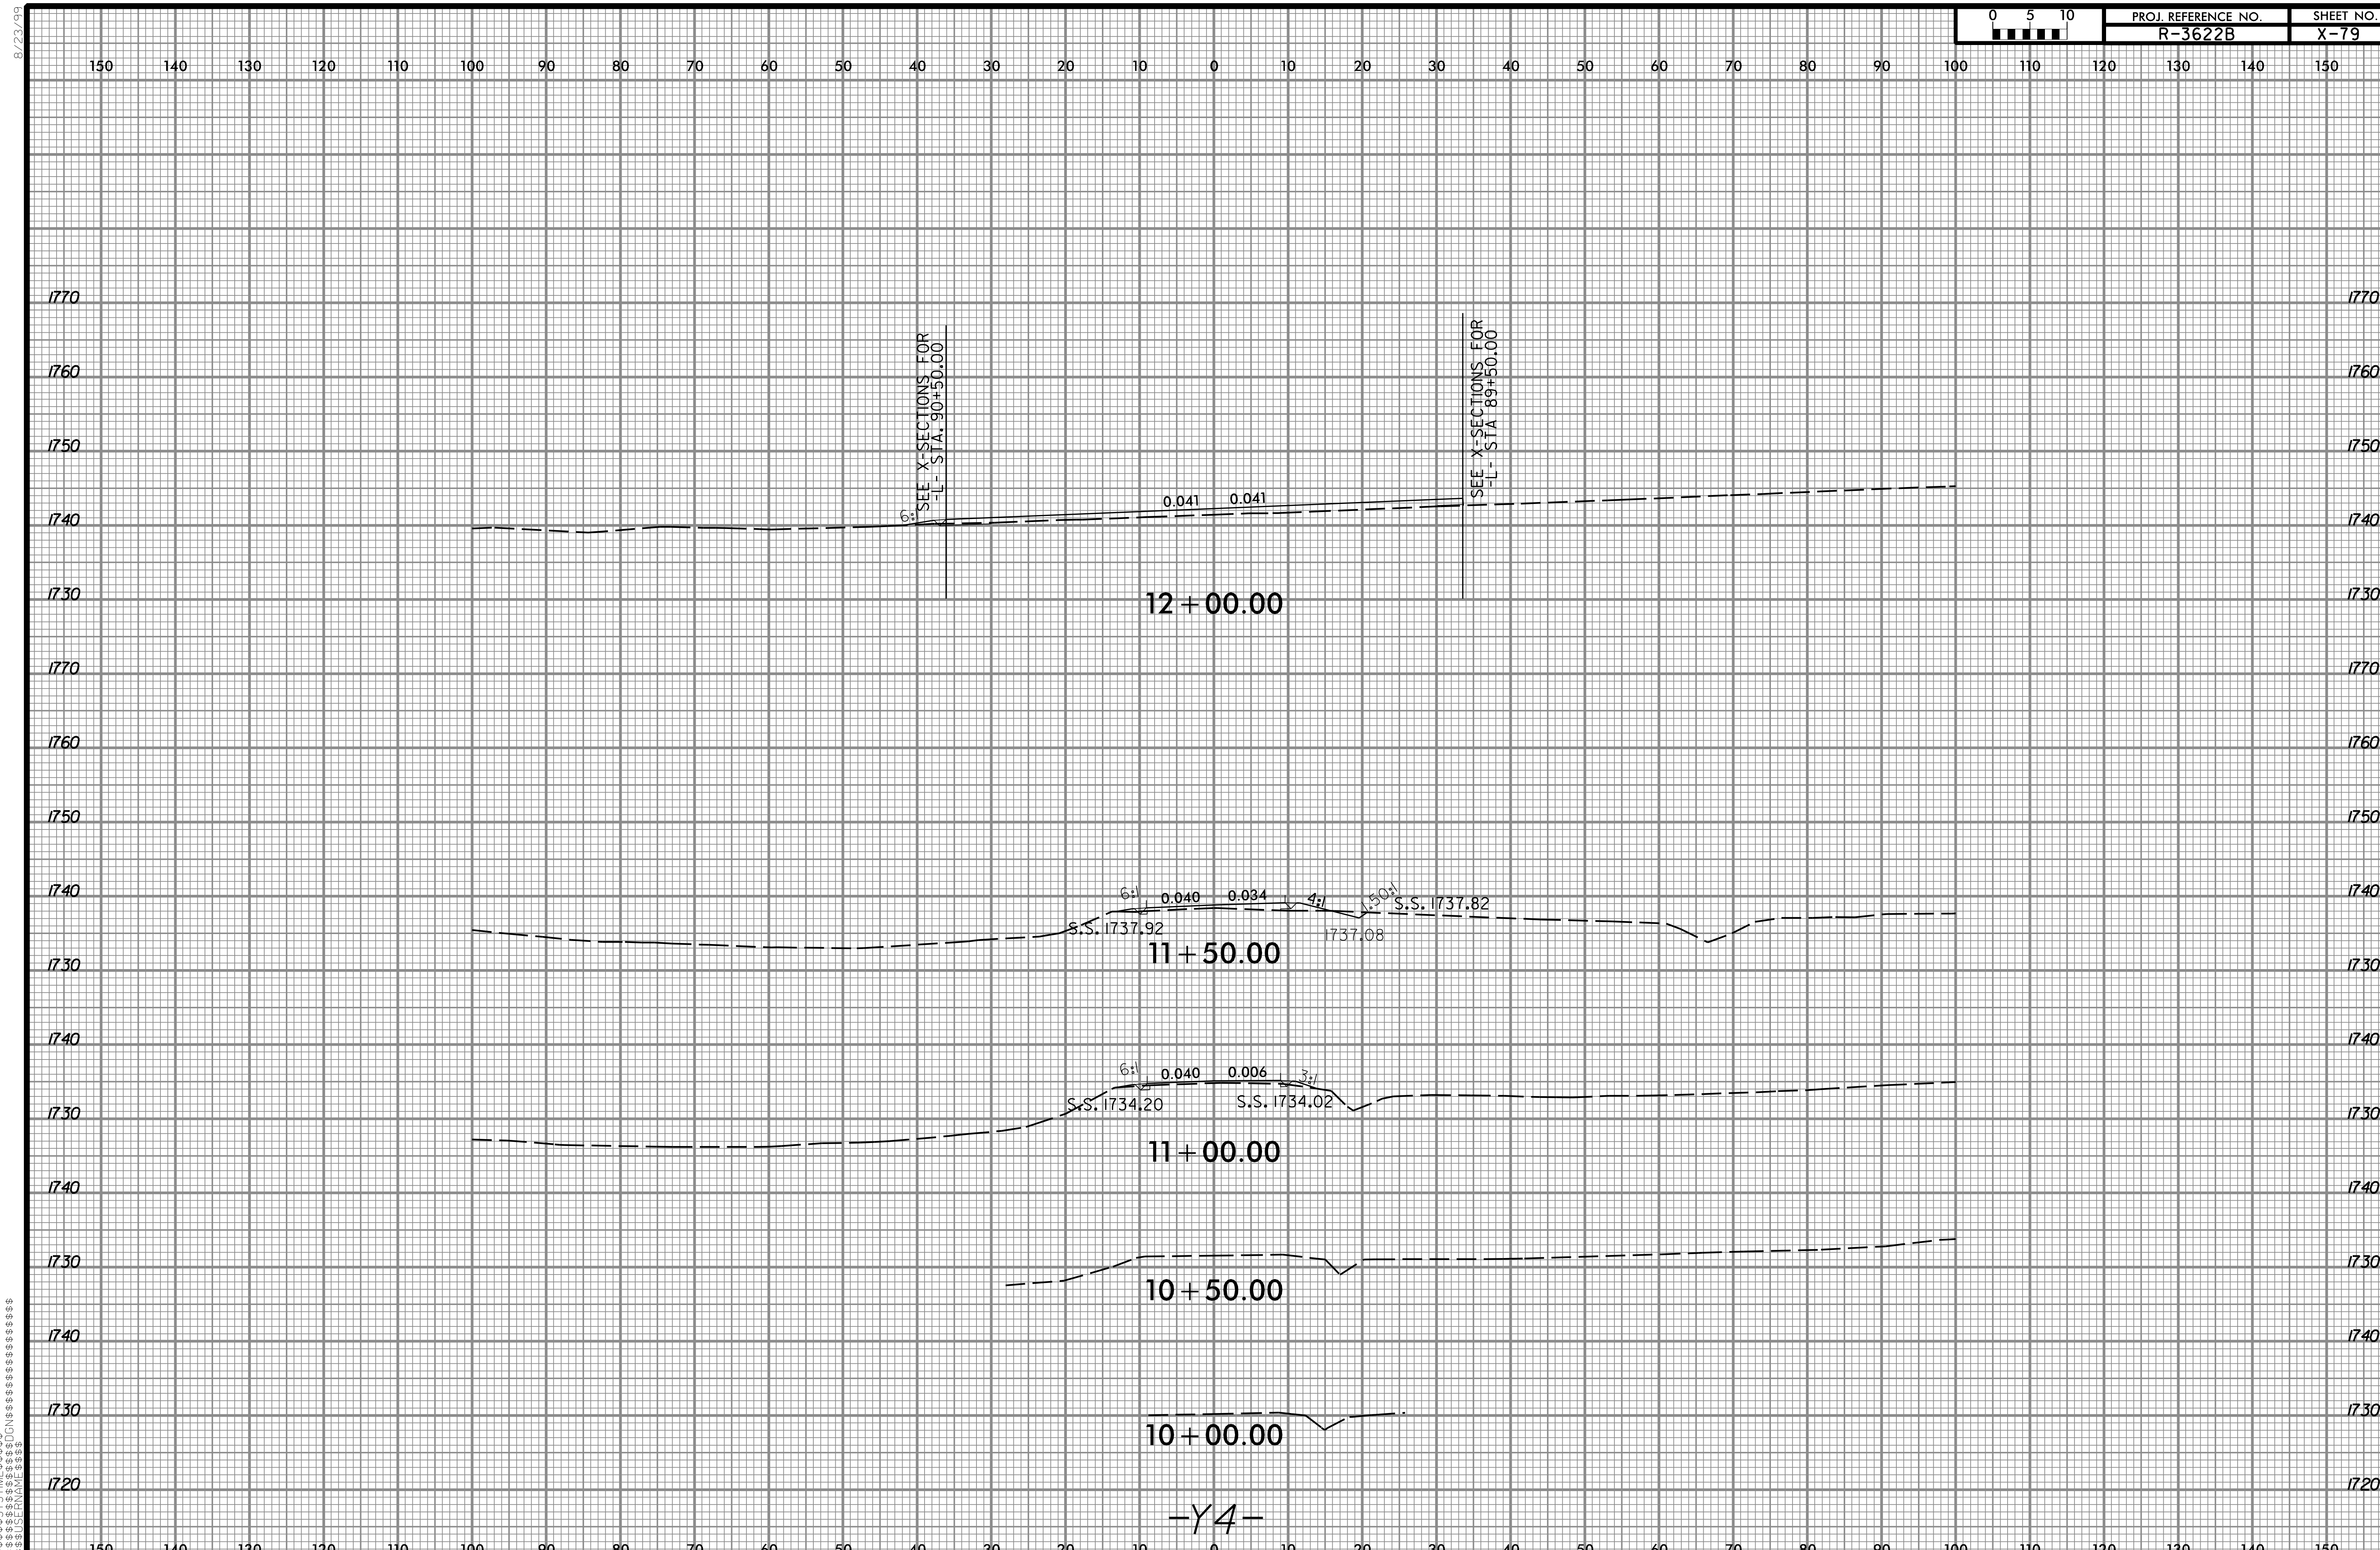| PROJ. REFERENCE NO. | SHEET NO. |
|---|---|
| R-3622B | X-79 |