



8/23/99

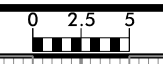

PROJ. REFERENCE NO.
R-3622B

SHEET NO.
X-89

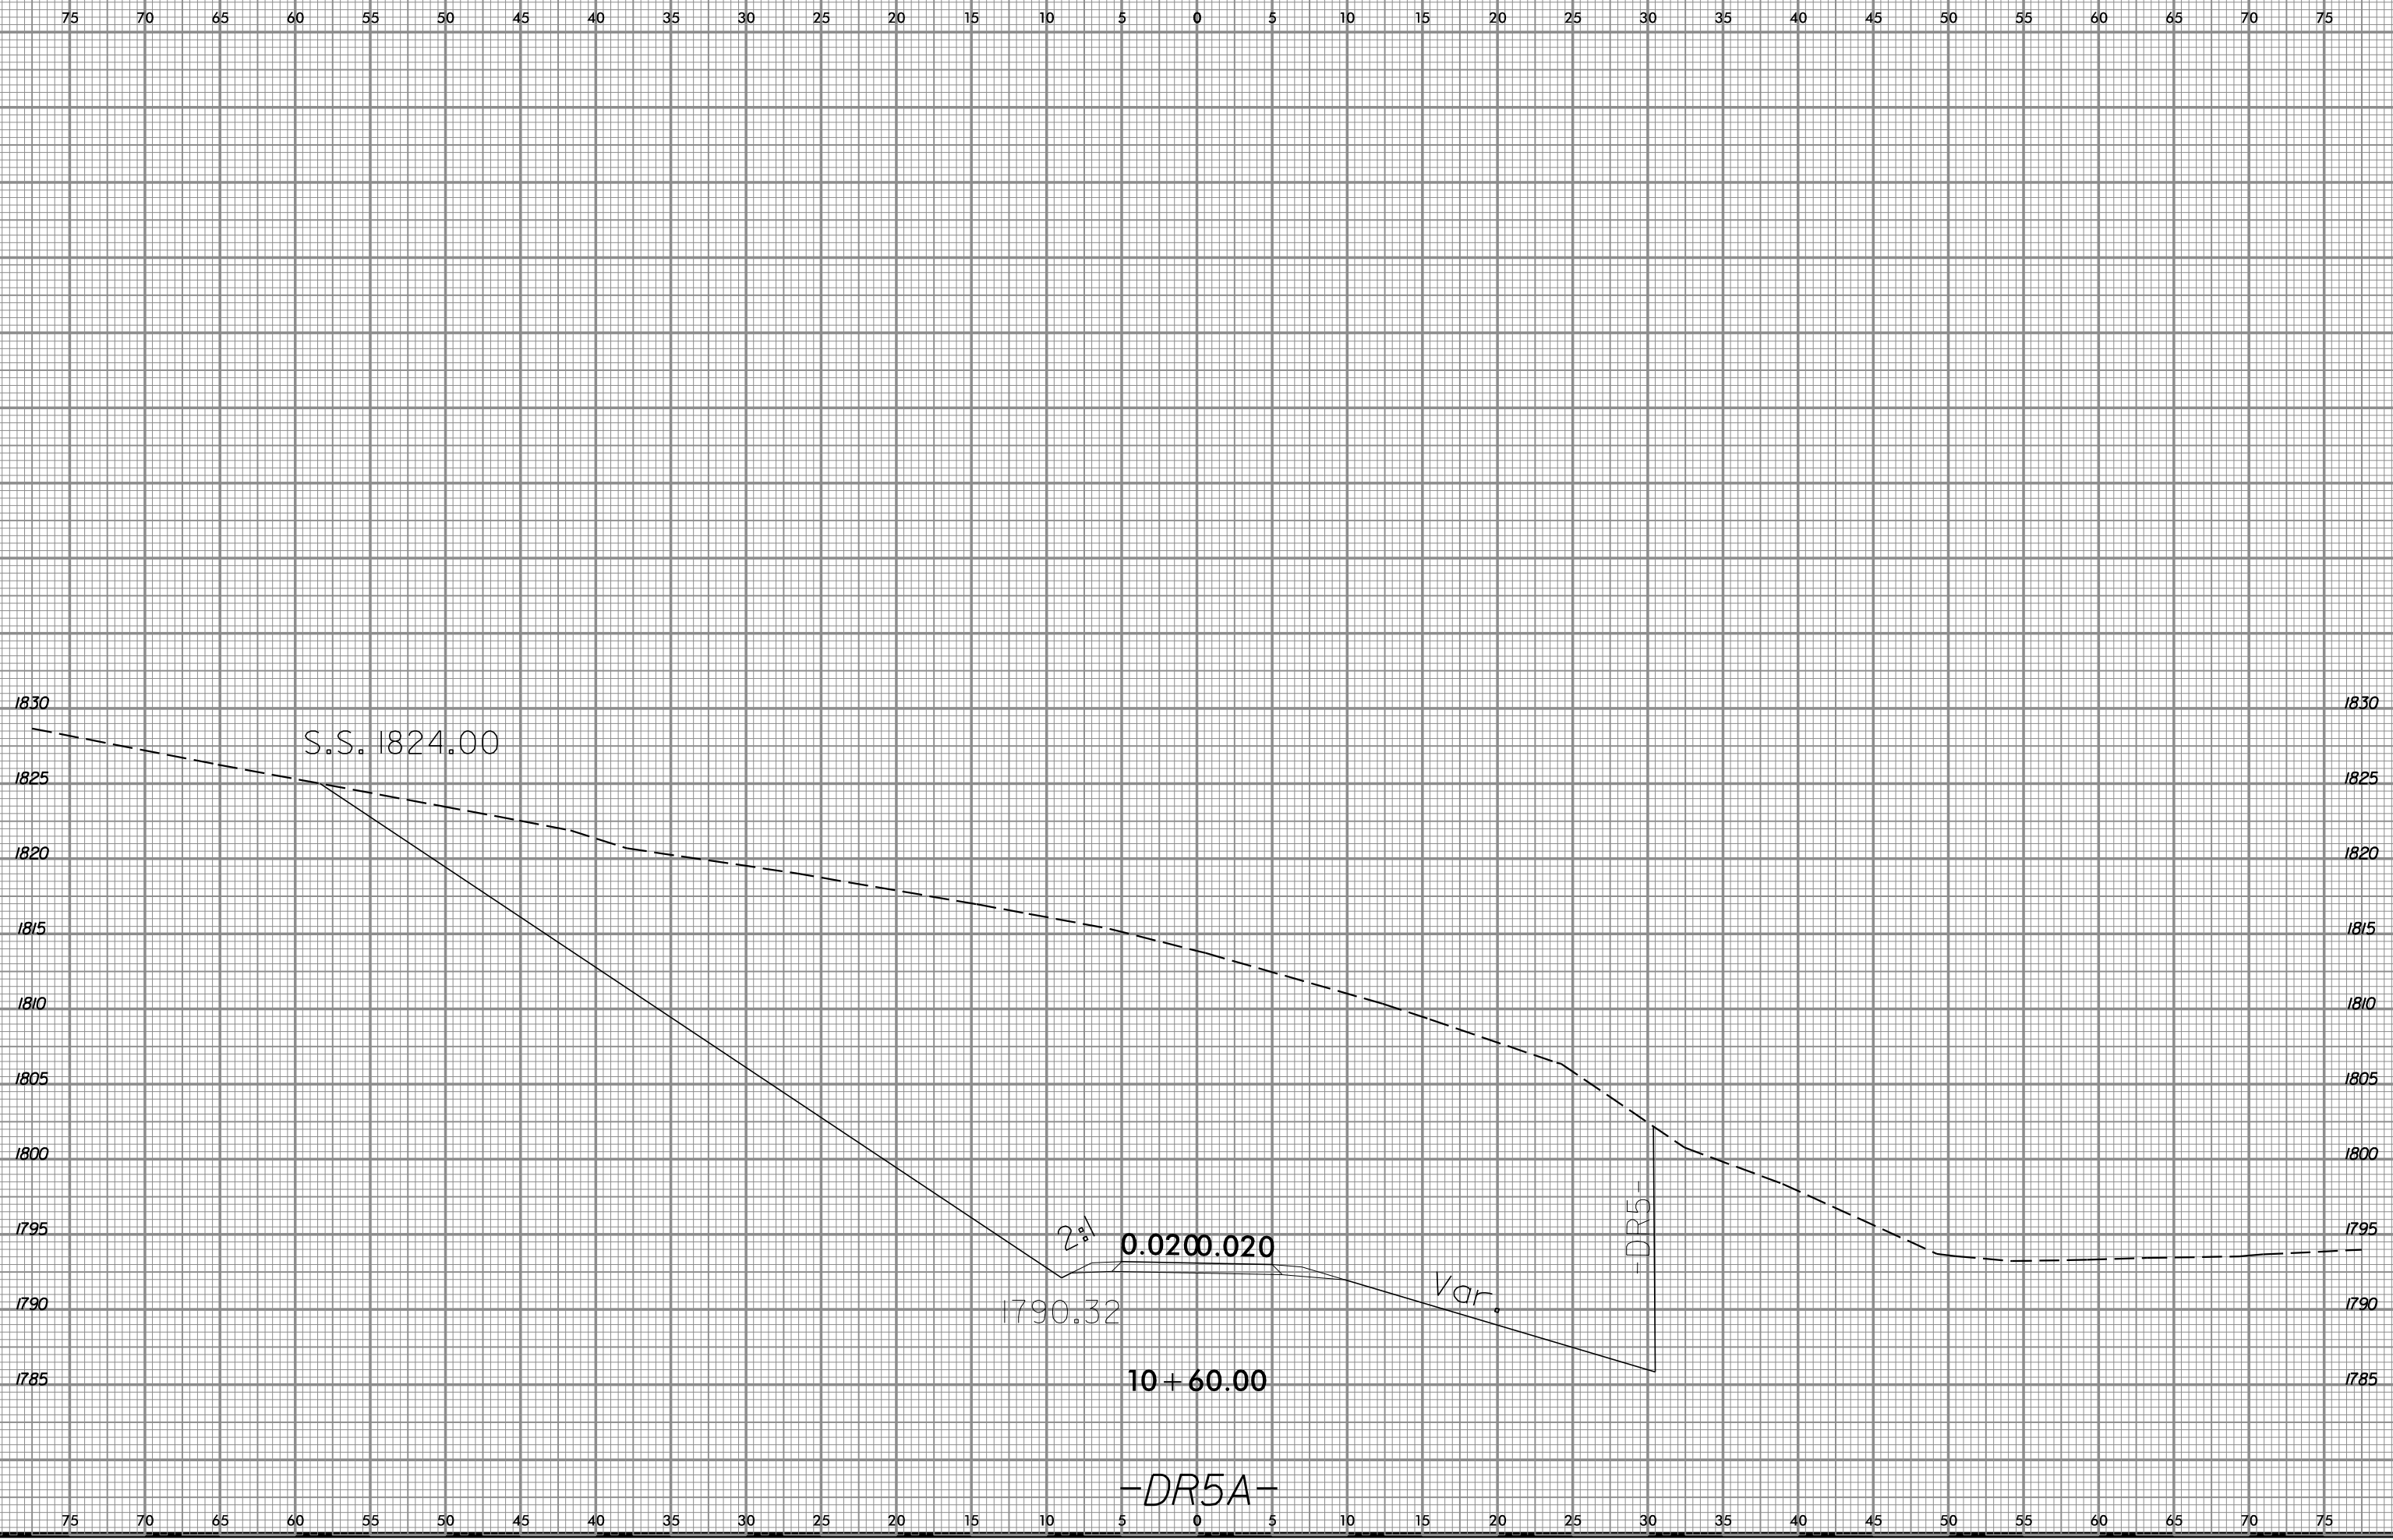

SYTIME
COND
PL
PR
SU
MA
VE