PROJ. REFERENCE NO.	SHEET NO.
R-3622B	X-110

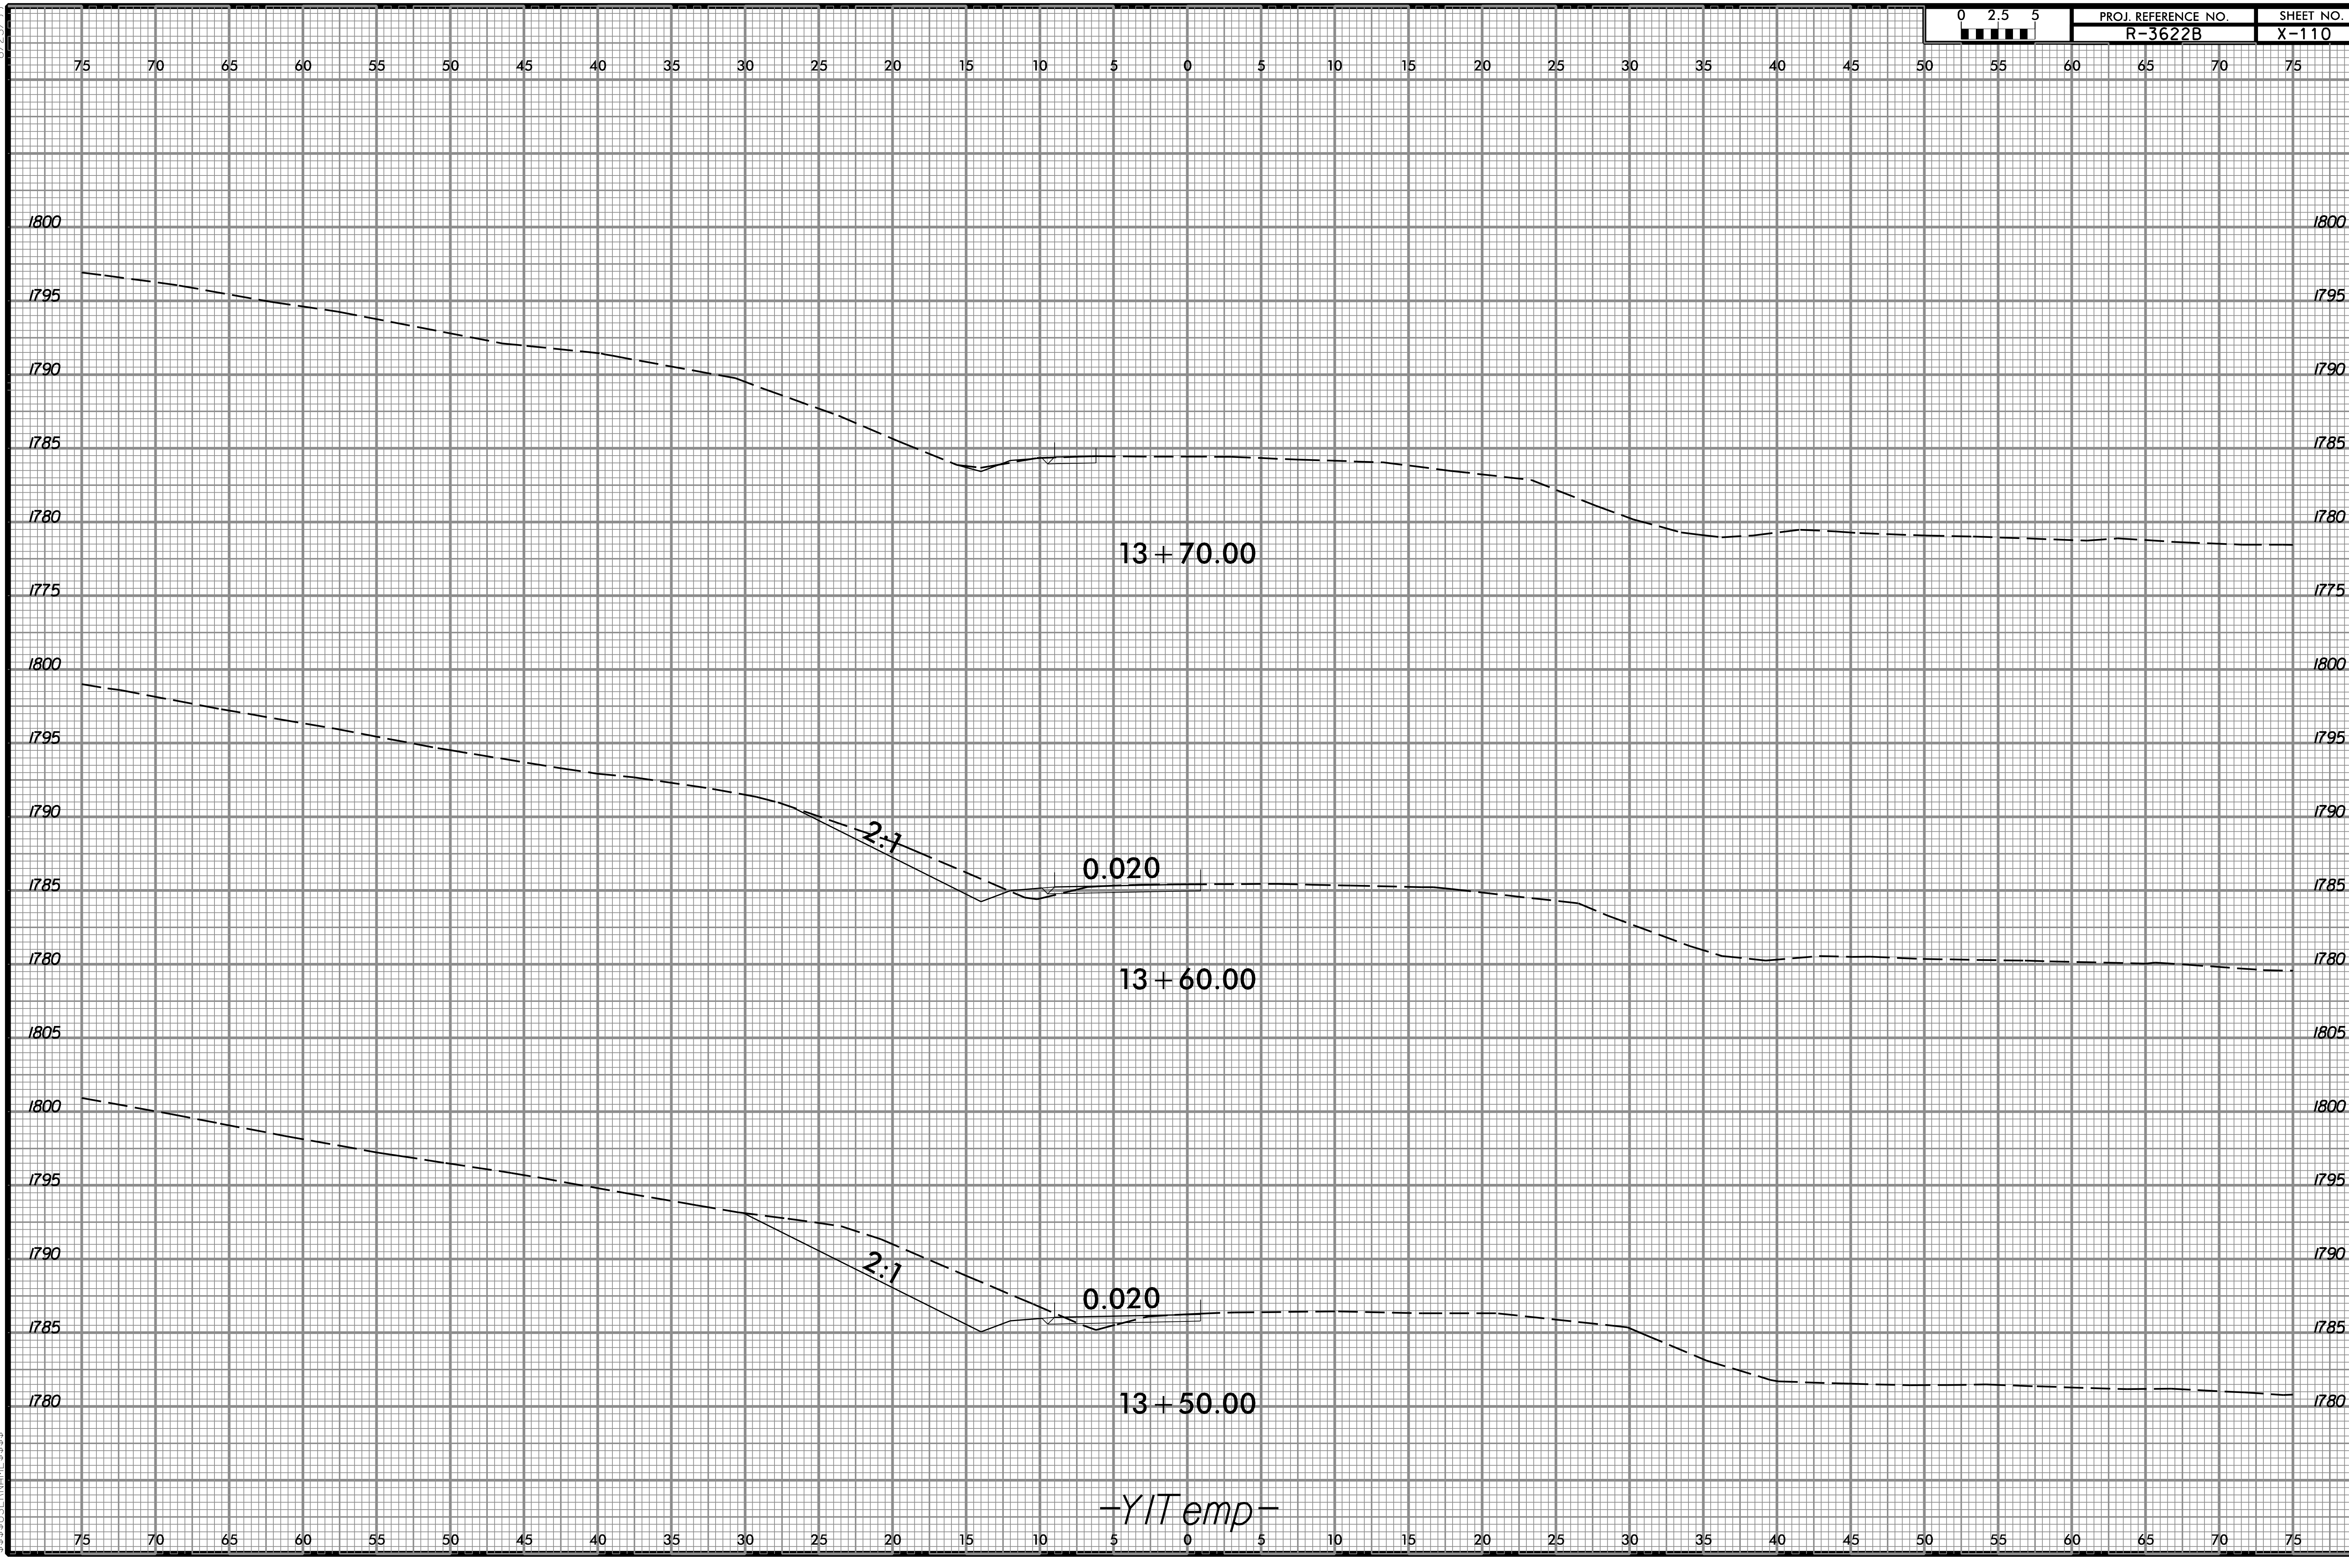

8/23/99

$$$$$SYSTIME$$$$$
$$$$$$$$DGN$$$$$$$$$$$$$$$$$
$$$$USERNAME$$$$