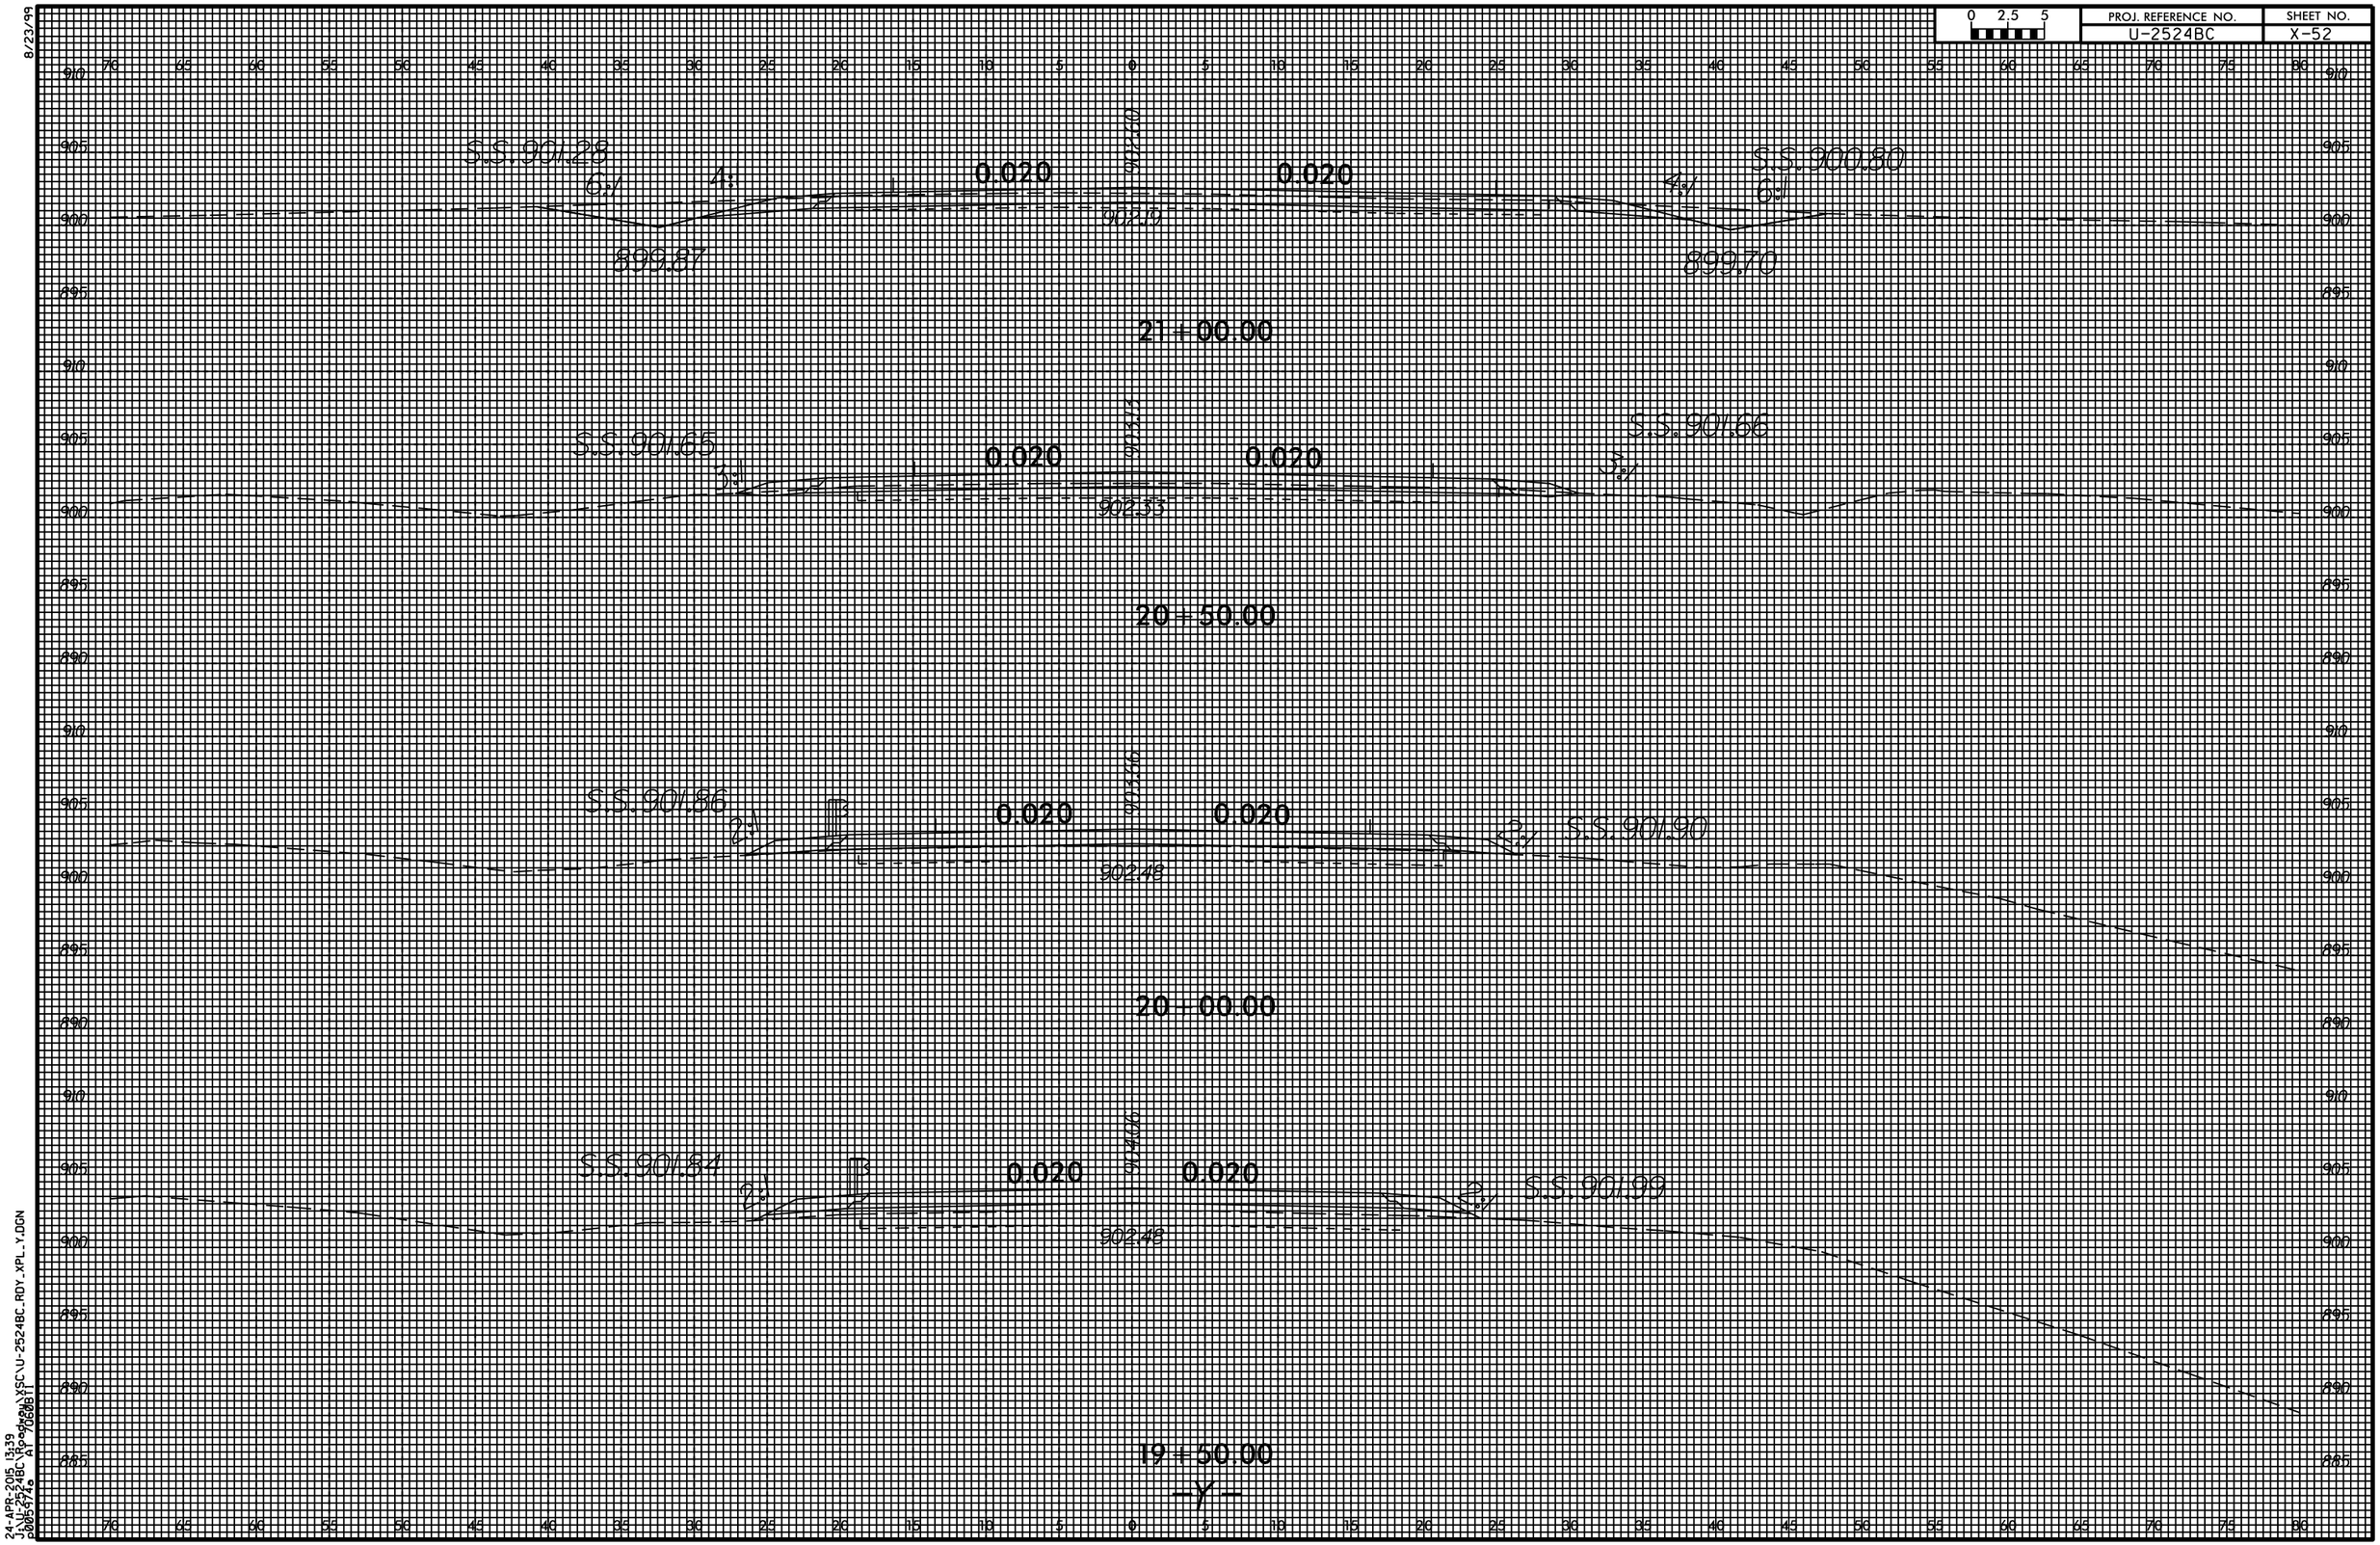

8/23/99

24-APR-2015 13:39
J:\U-2524BC\Roadway\XSC\U-2524BC_RDY_XPL_Y.DGN
60059746 A1 706081