0 2.5 5

| PROJ. REFERENCE NO. | SHEET NO. |
|---|---|
| R-5206 | X-33 |

PRELIMINARY PLANS
DO NOT USE FOR CONSTRUCTION

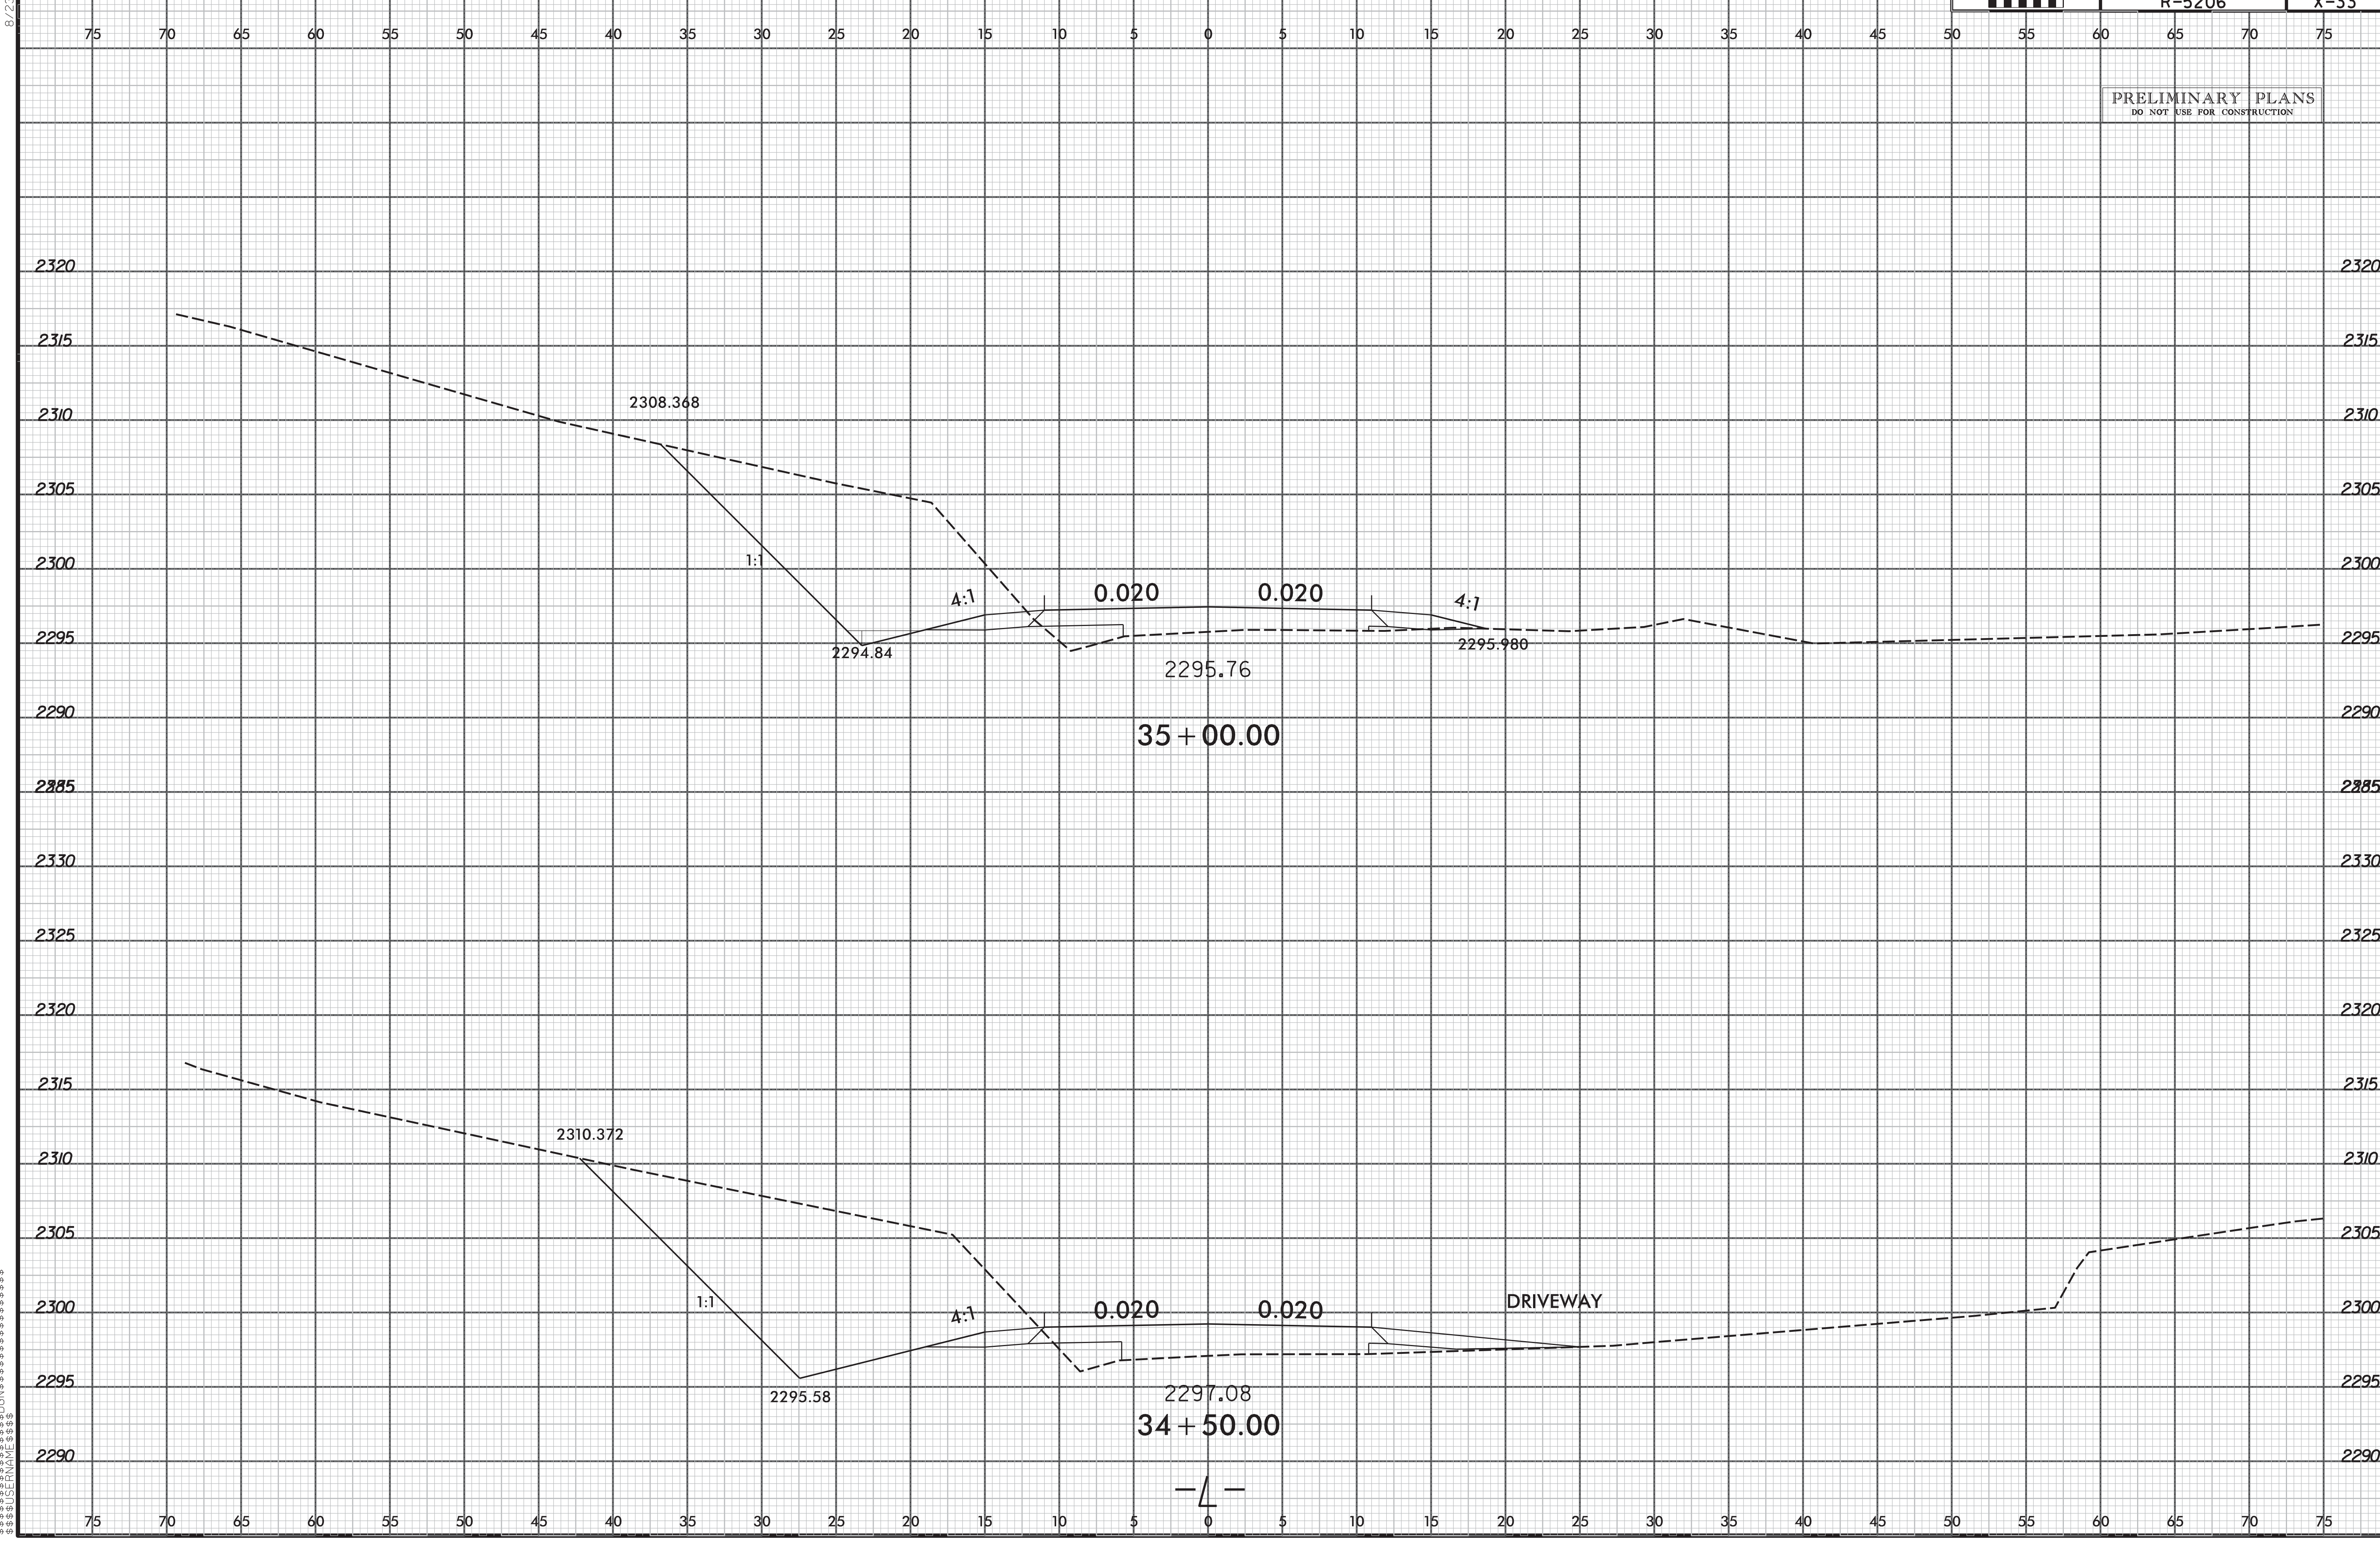


8/23/99

$$$$$SYSTIME$$$$$
$$$$$$$$$DGN$$$$$$$$$$$$$$$$$$$$$$
$$$$USERNAME$$$$