PROJ. REFERENCE NO.	SHEET NO.
R-5206	X-55

PRELIMINARY PLANS
DO NOT USE FOR CONSTRUCTION

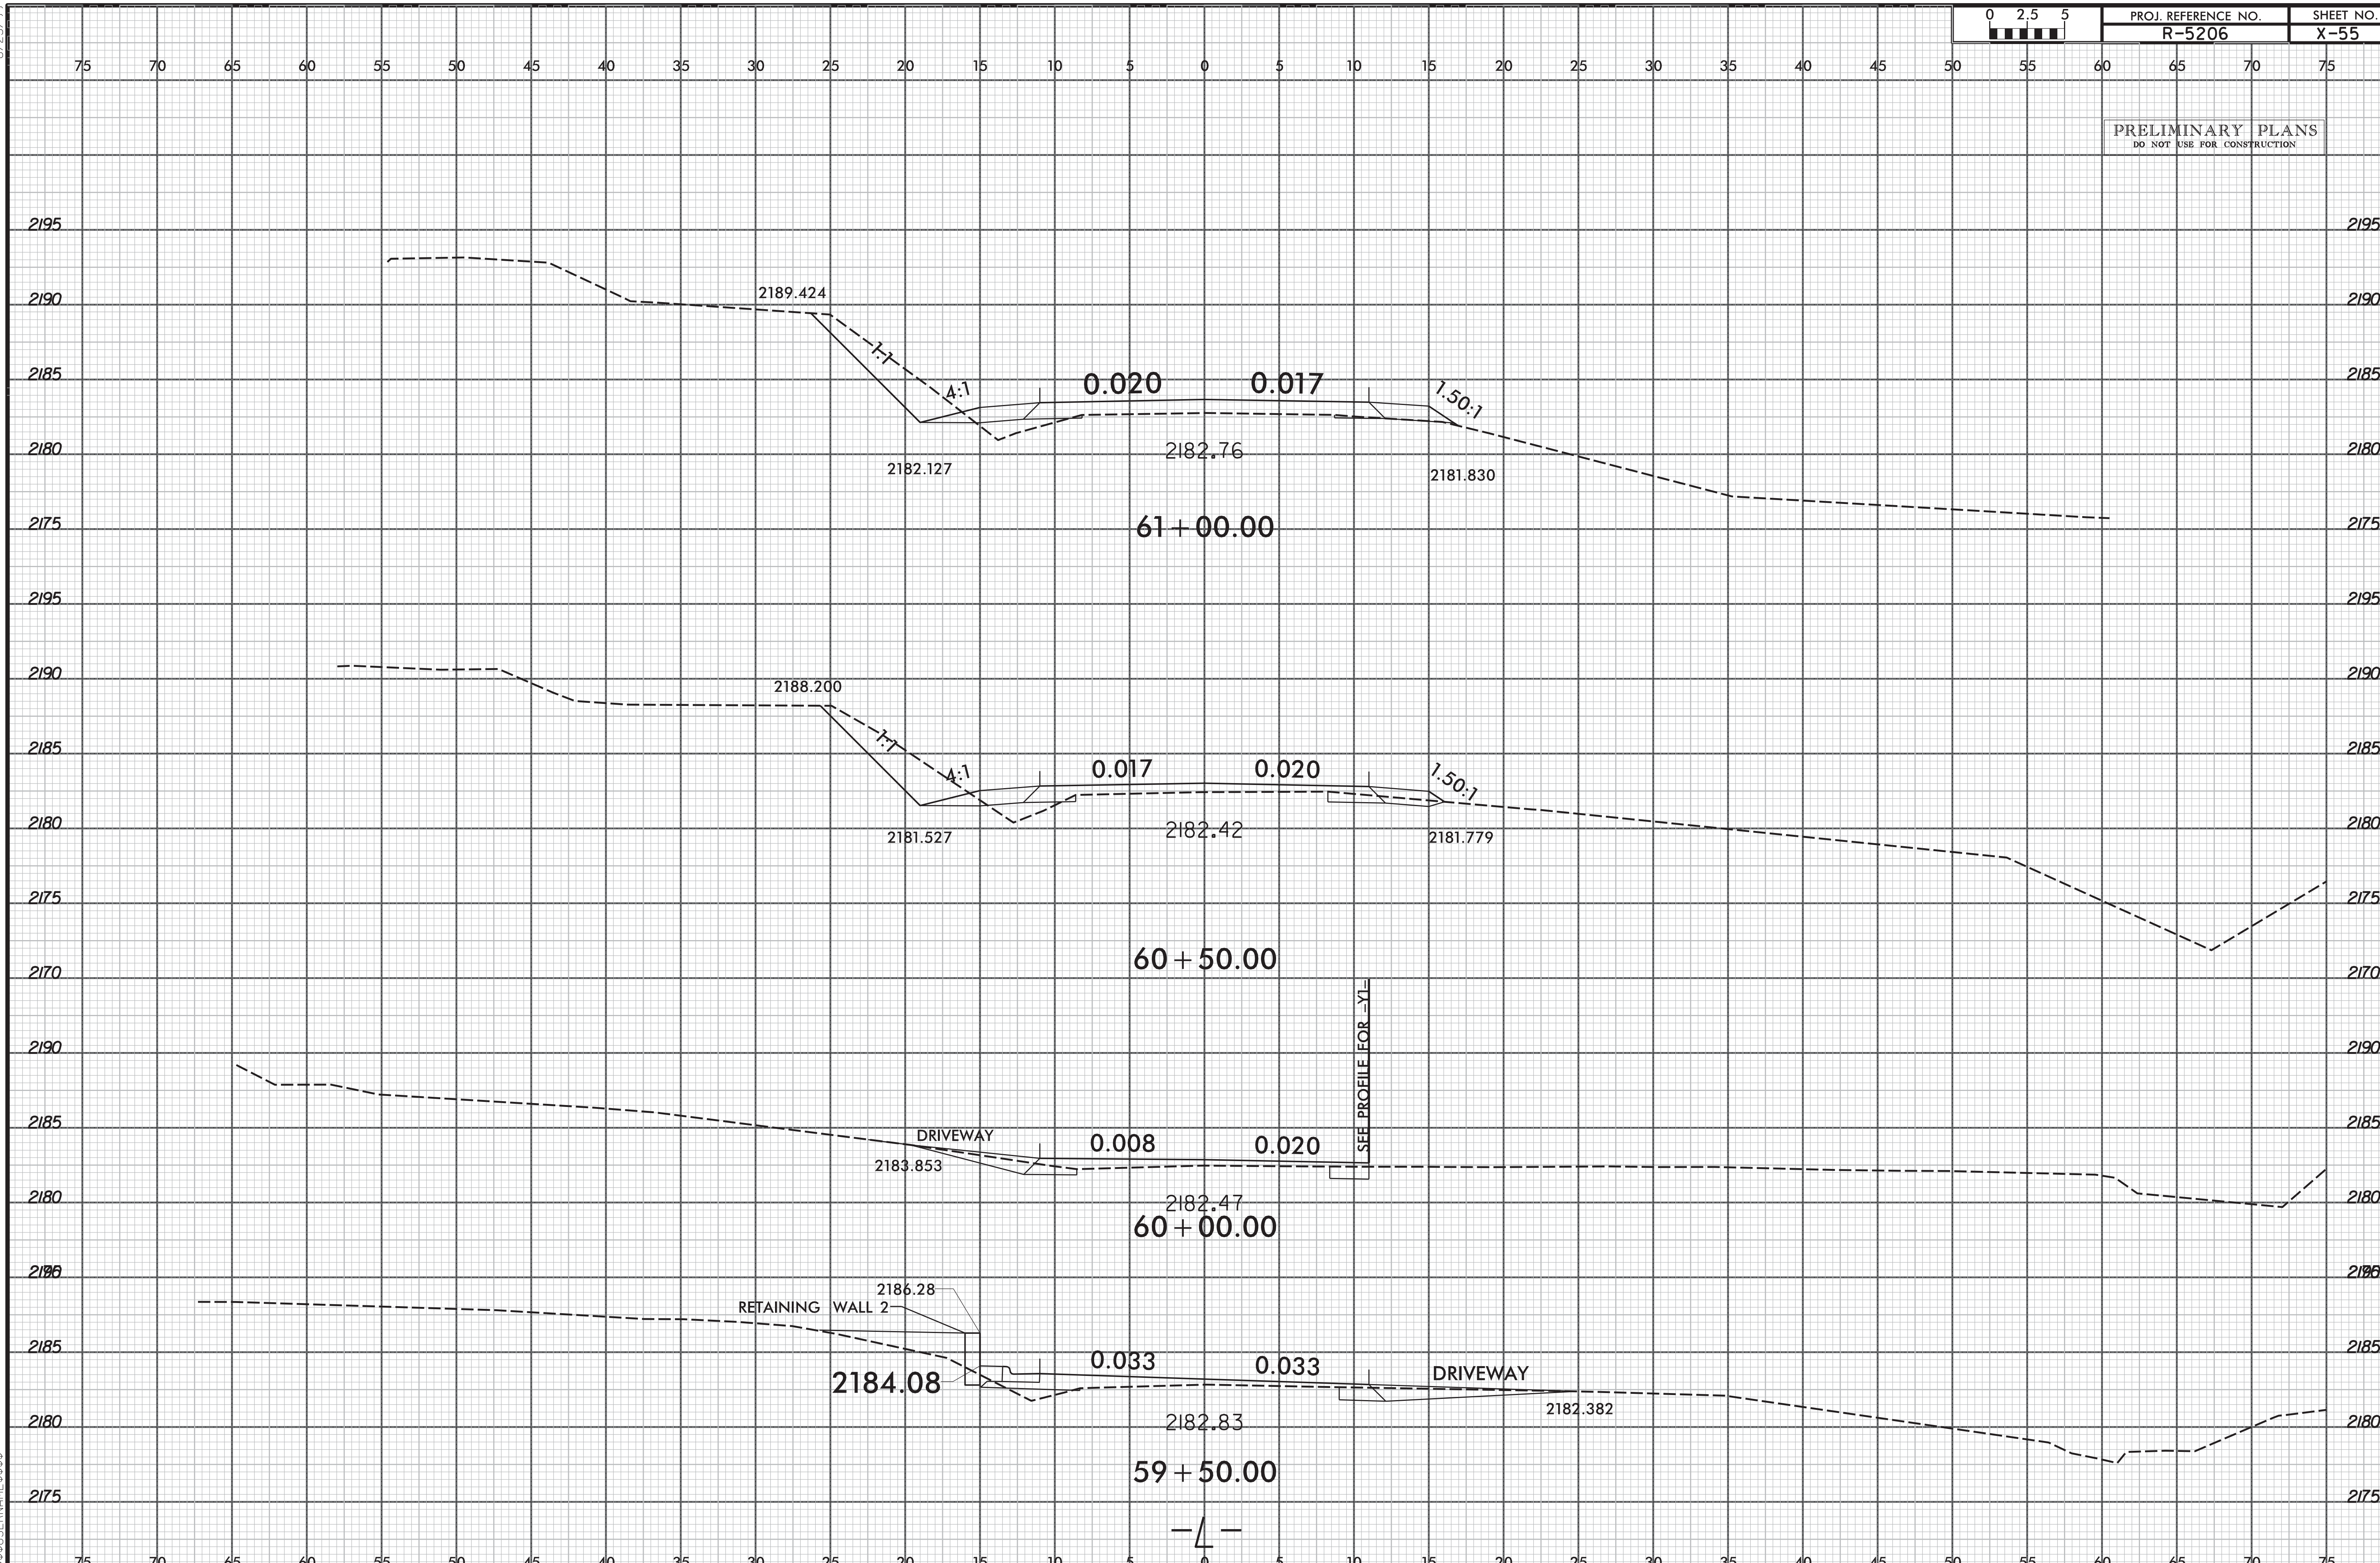

8/23/99
$$$$$$SYSTIME$$$$$$
$$$$$$$$$$$$DGN$$$$$$$$$$$$$$$$$$$$$$
$$$$$USERNAME$$$$