8/23/99
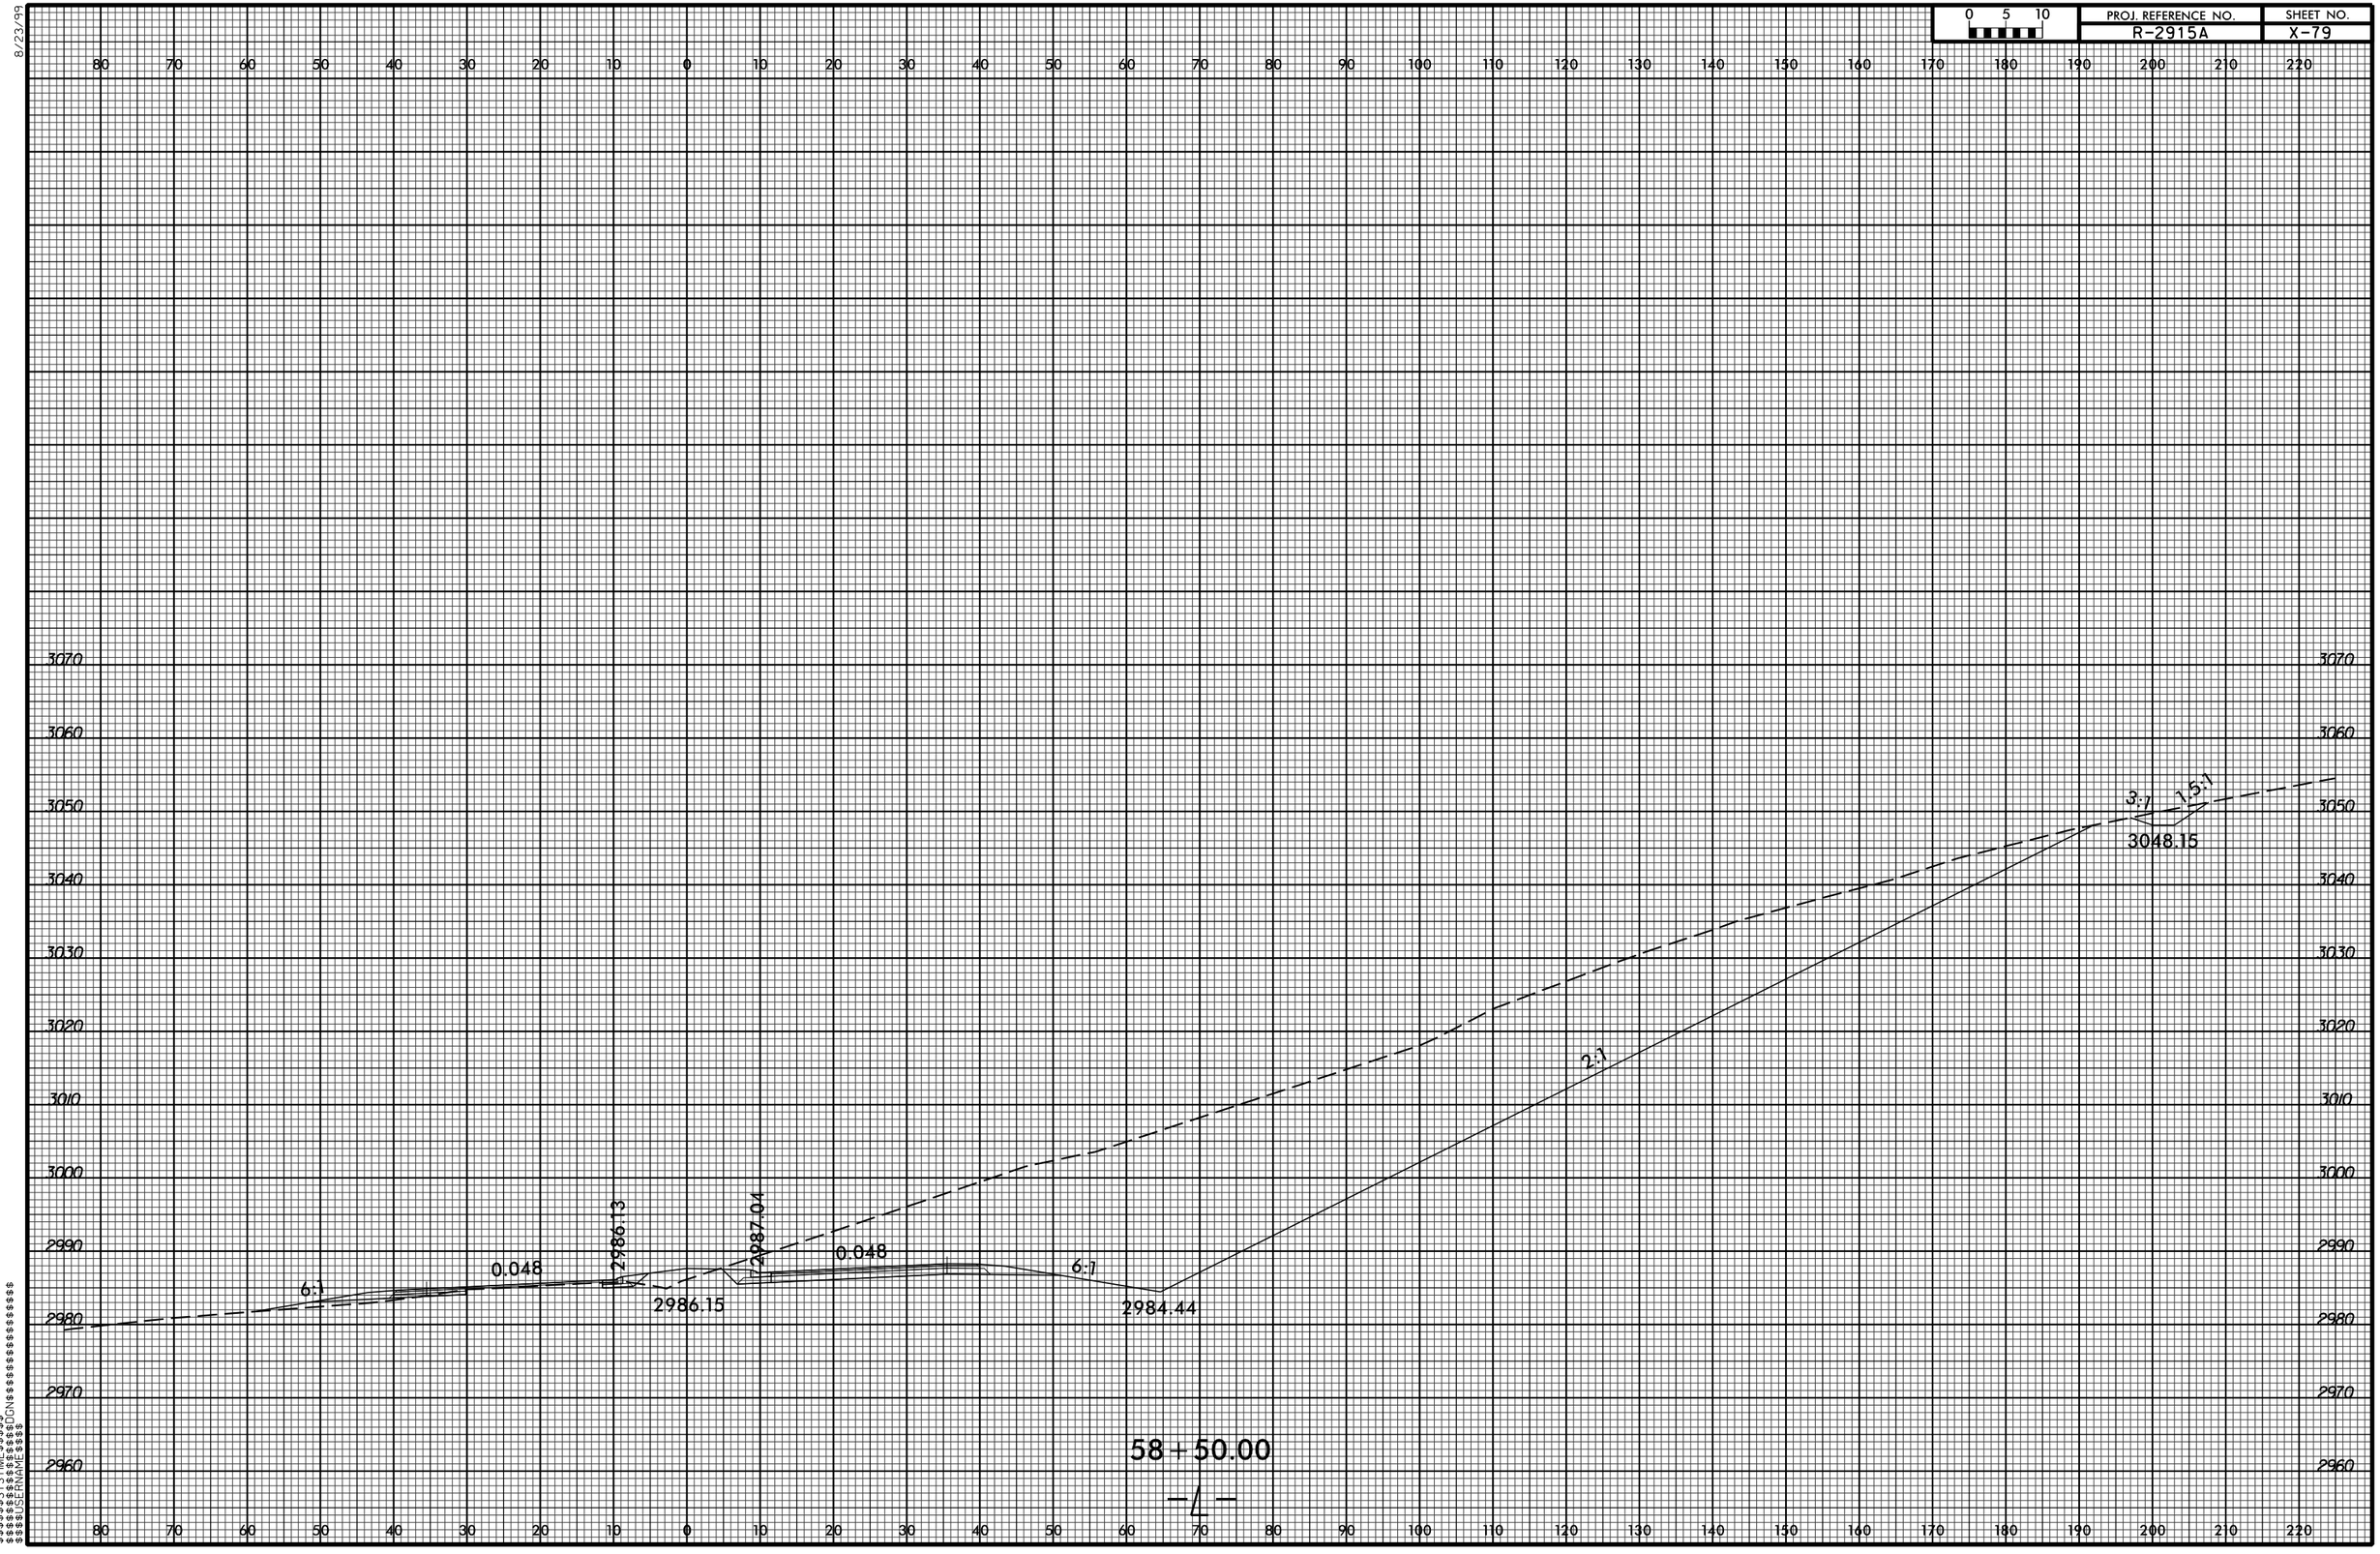
| 0 5 10 | PROJ. REFERENCE NO. | SHEET NO. |
|---|---|---|
| | R-2915A | X-79 |