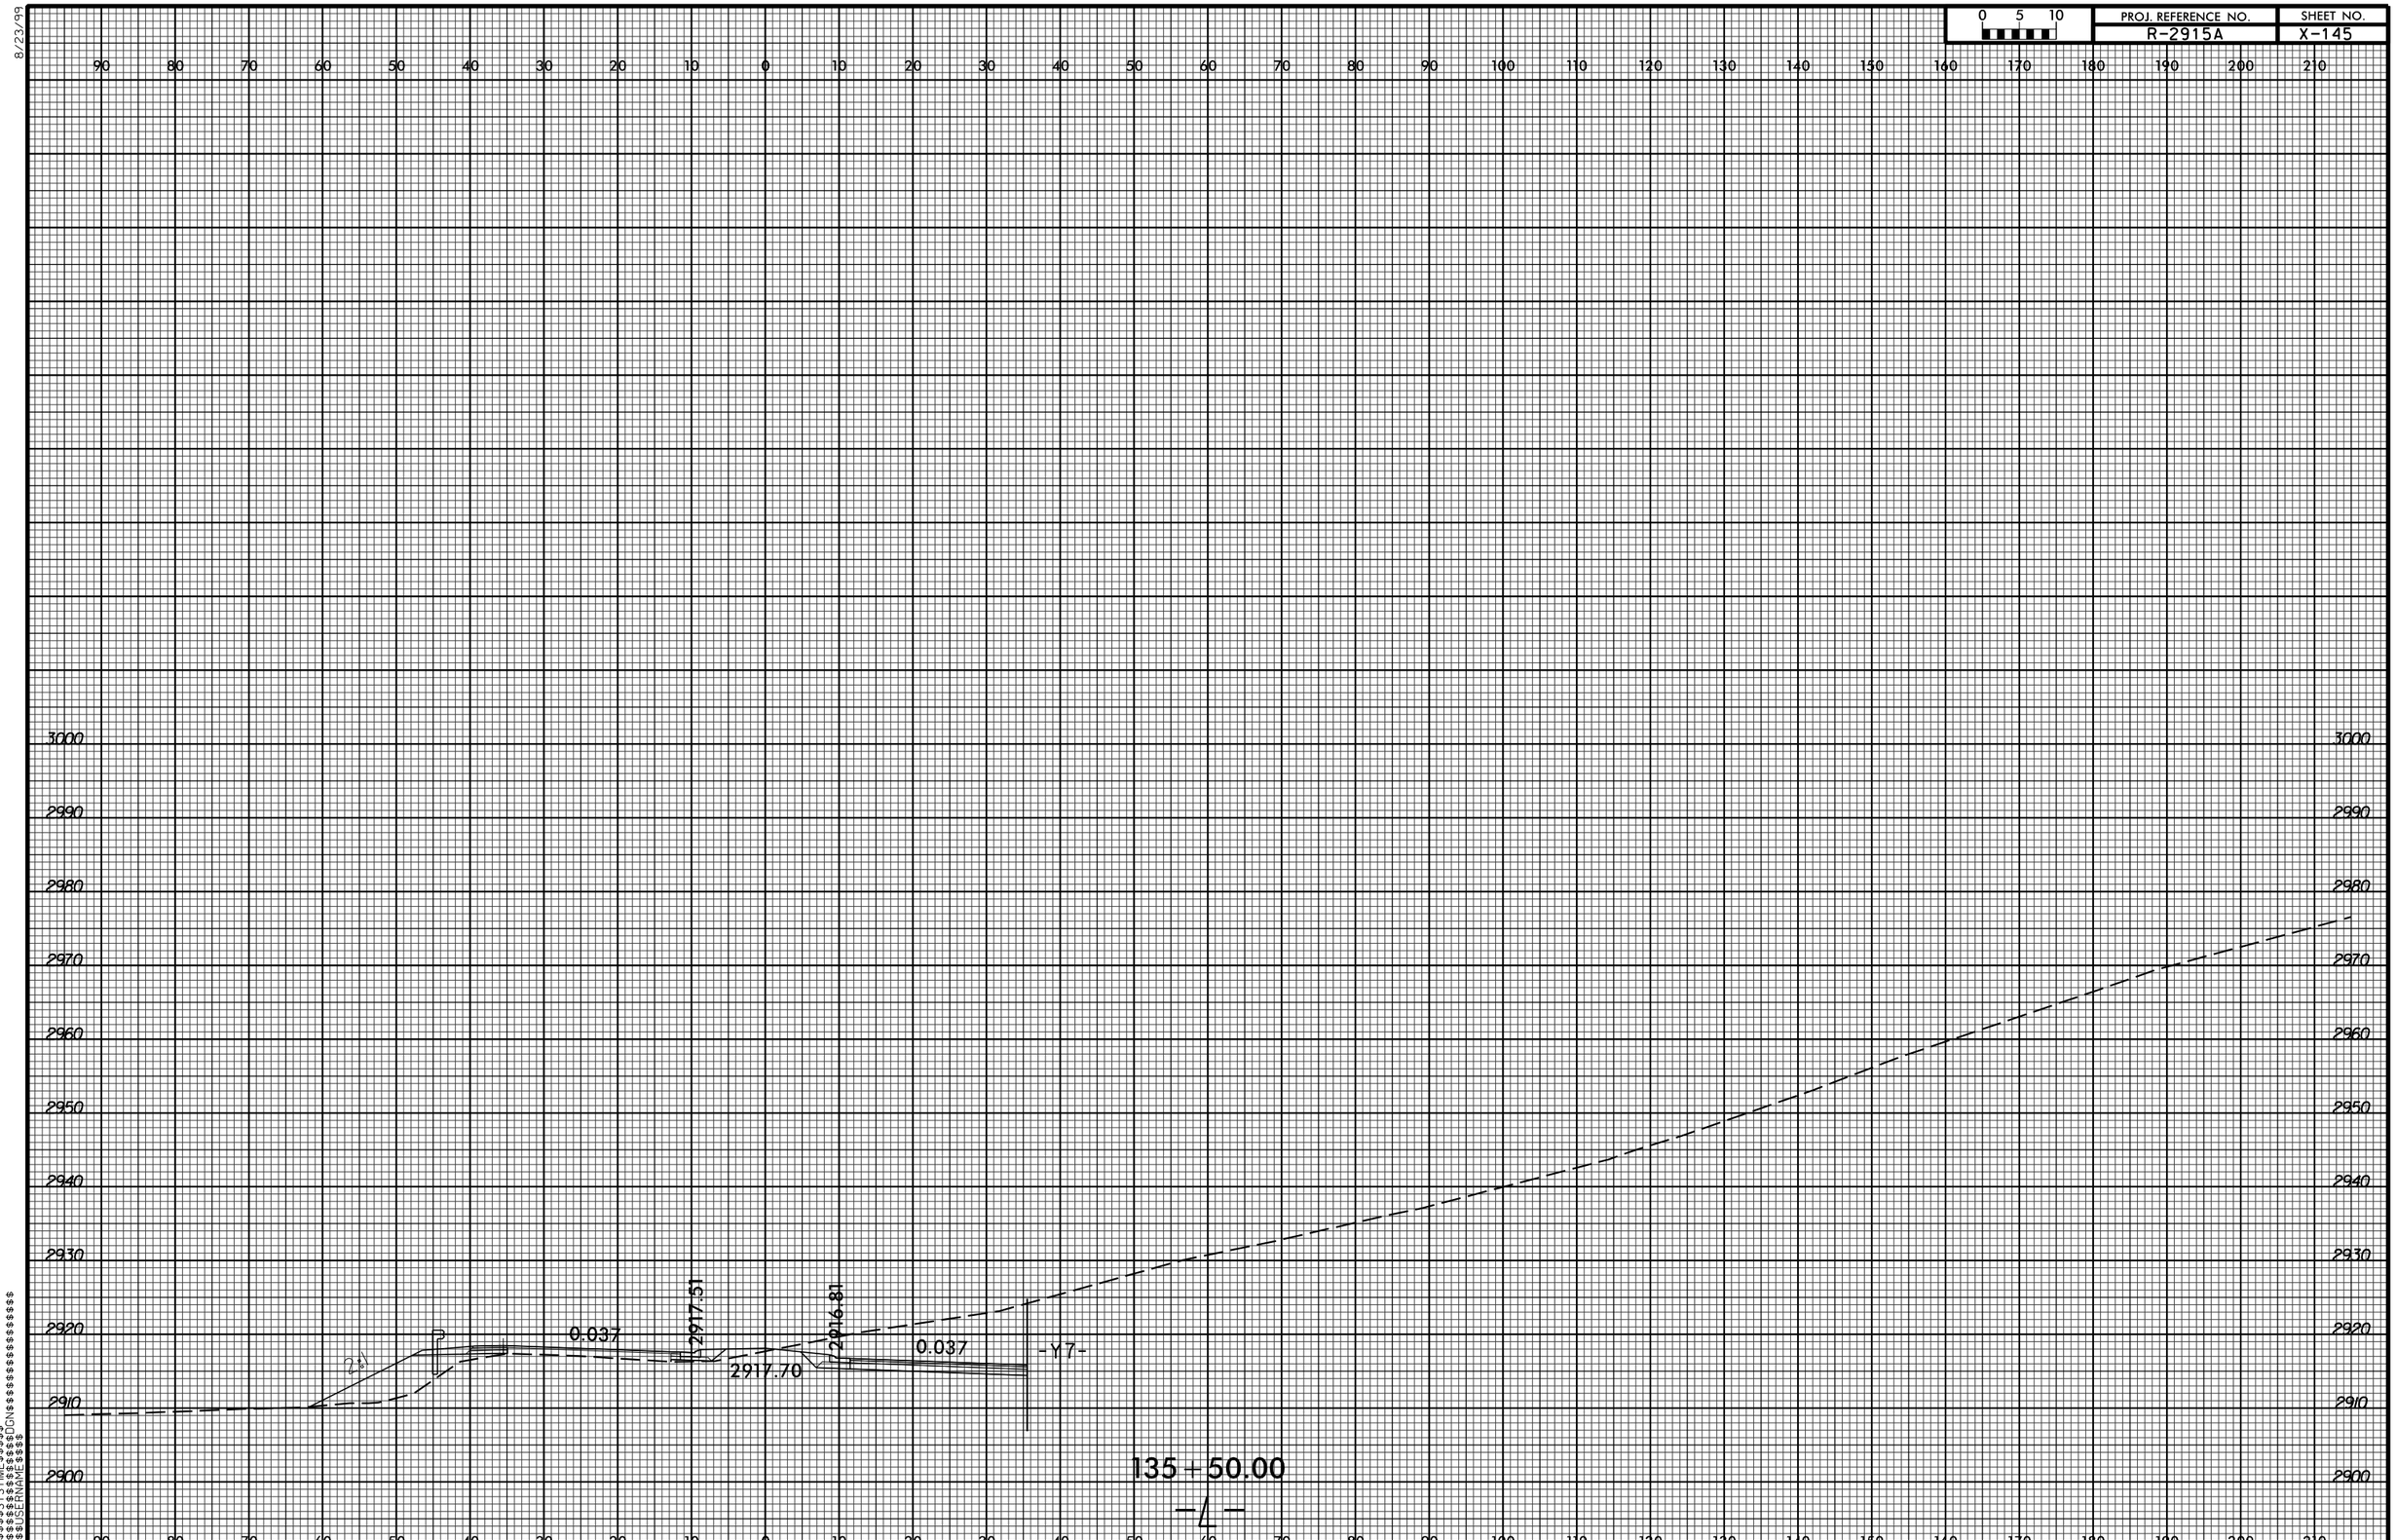

0 5 10
PROJ. REFERENCE NO.
R-2915A
SHEET NO.
X-145
8/23/99
90 80 70 60 50 40 30 20 10 0 10 20 30 40 50 60 70 80 90 100 110 120 130 140 150 160 170 180 190 200 210
3000
2990
2980
2970
2960
2950
2940
2930
2920
2910
2900
2917.51
2916.81
0.037
0.037
2917.70
-Y7-
135+50.00
-L-