8/23/99

0 5 10	PROJ. REFERENCE NO.	SHEET NO.
	R-2915A	X-215

150 140 130 120 110 100 90 80 70 60 50 40 30 20 10 0 10 20 30 40 50 60 70 80 90 100 110 120 130 140 150

3050 3040 3030 3020 3010 3000 2990

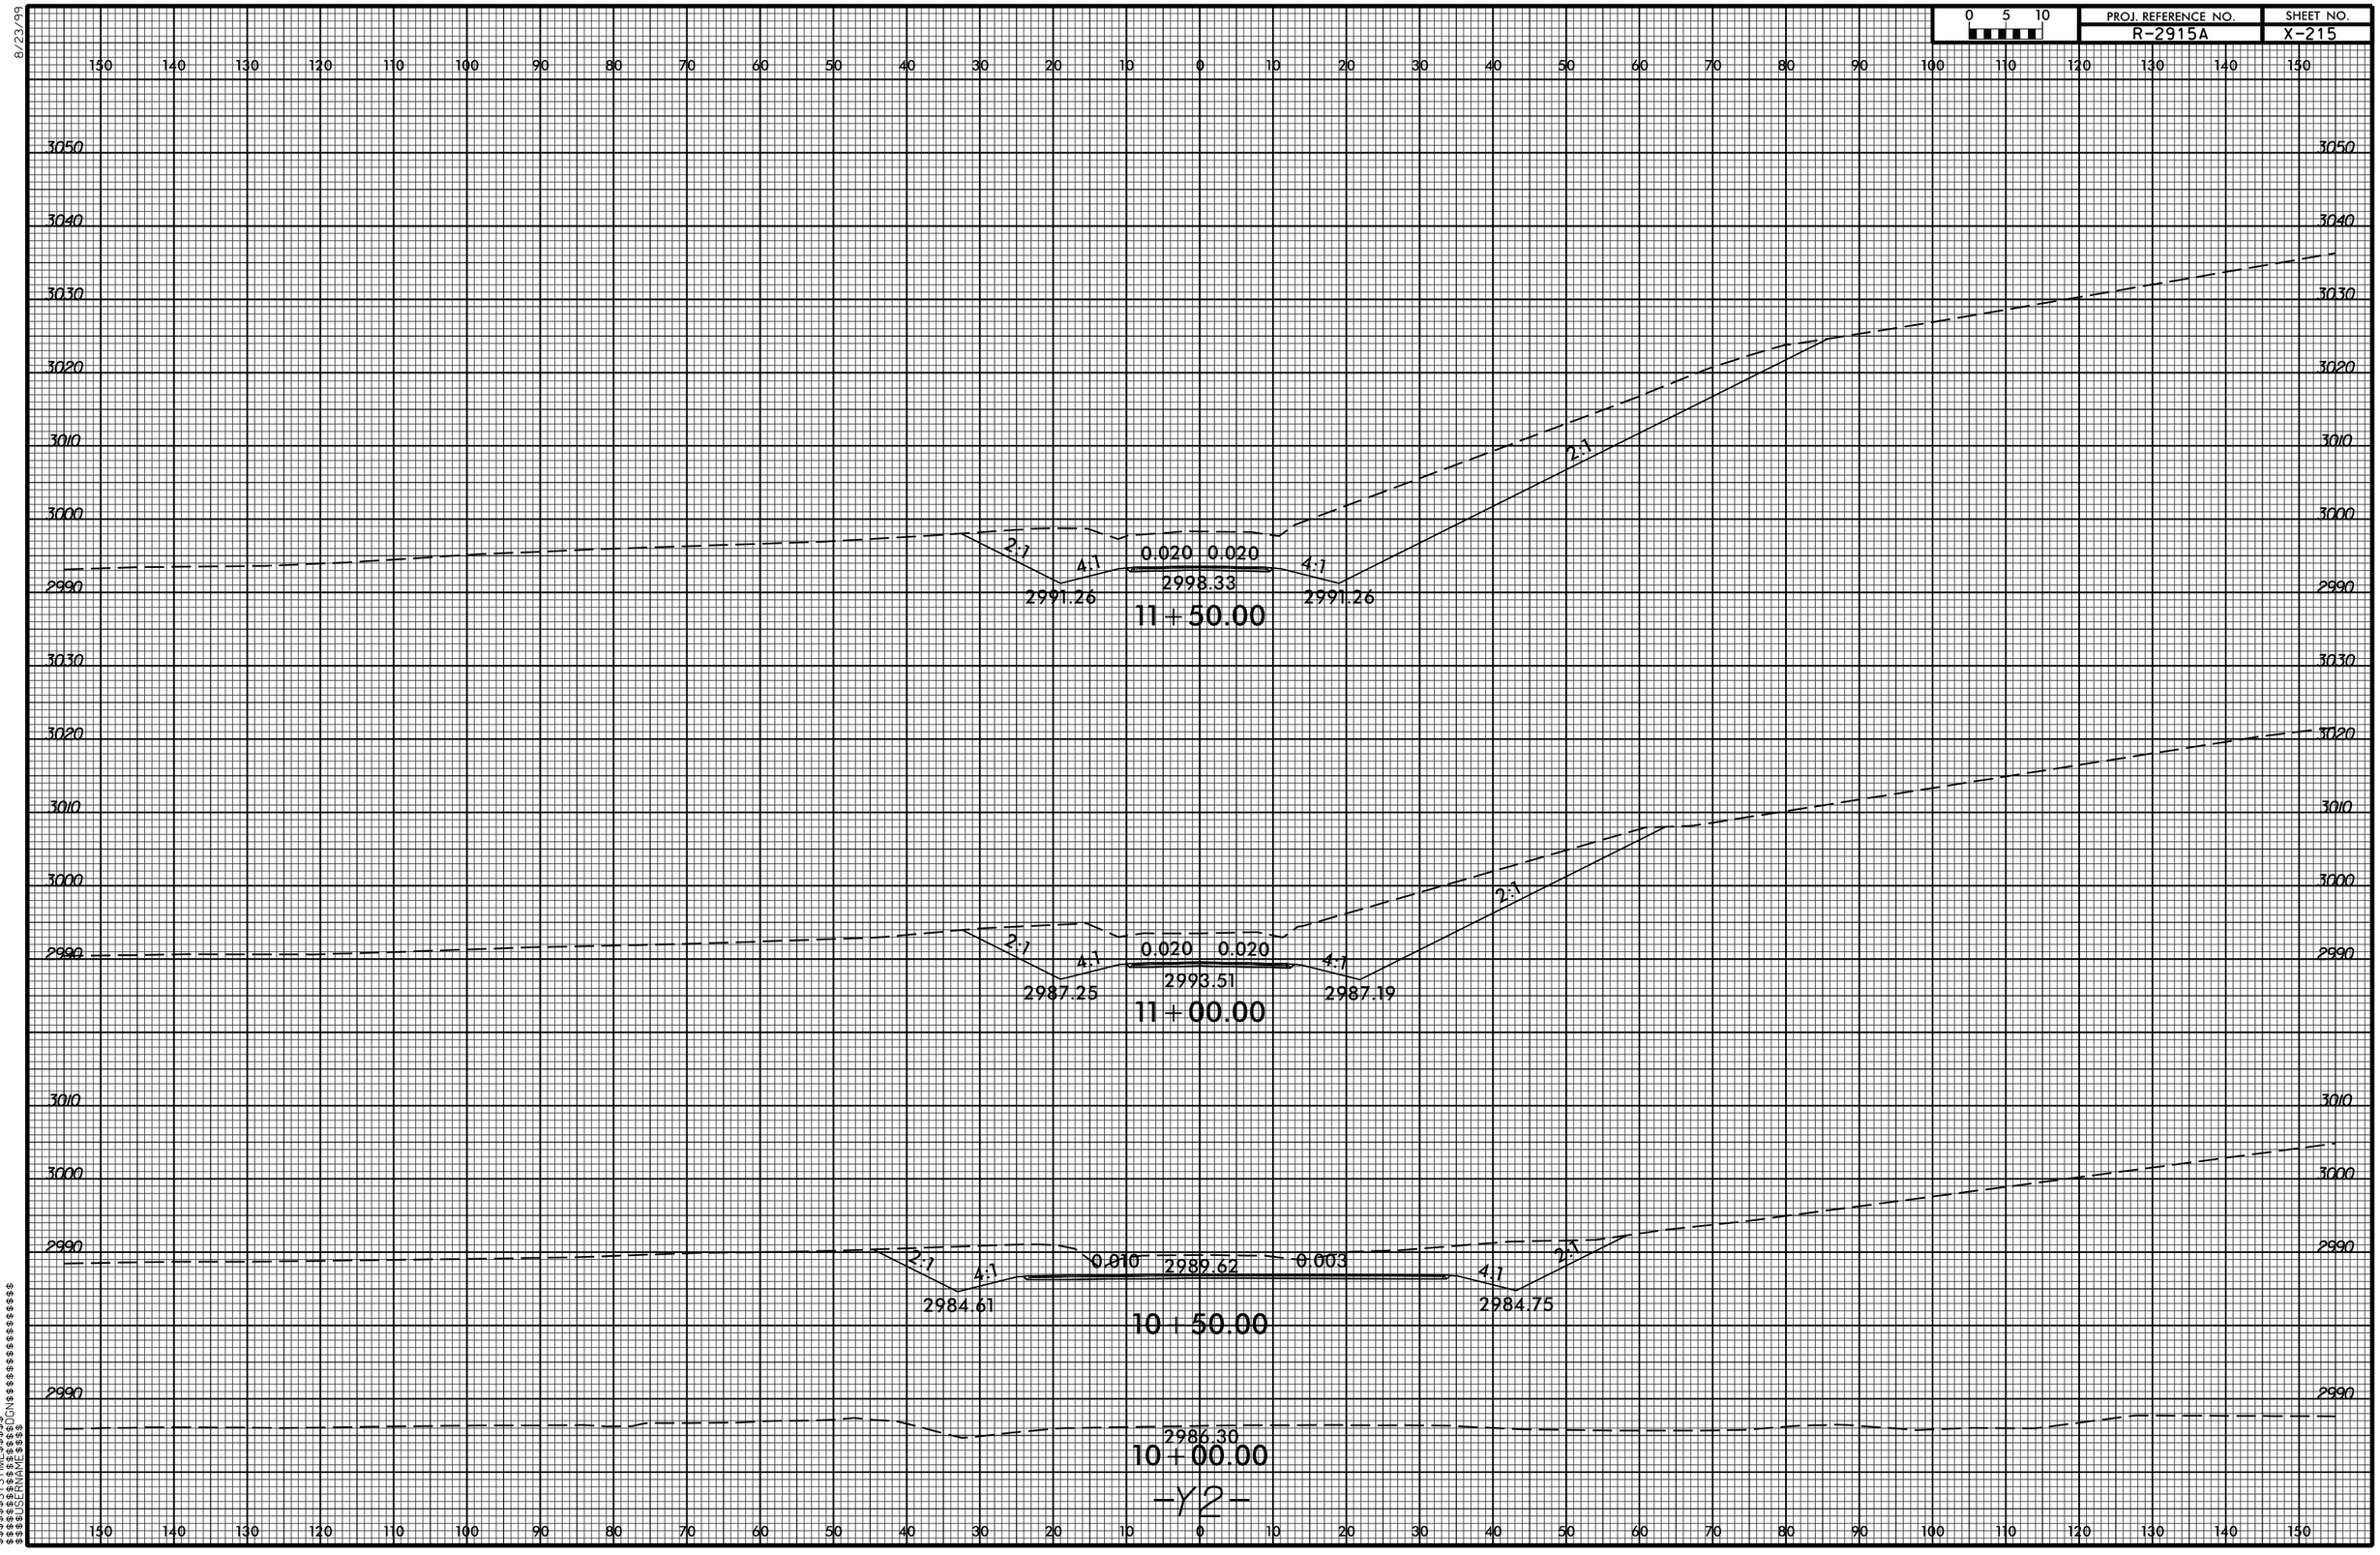

$$$$$$$SYSTIME$$$$
$$$$$$$