PROJ. REFERENCE NO.	SHEET NO.
B-2500AB	X-27
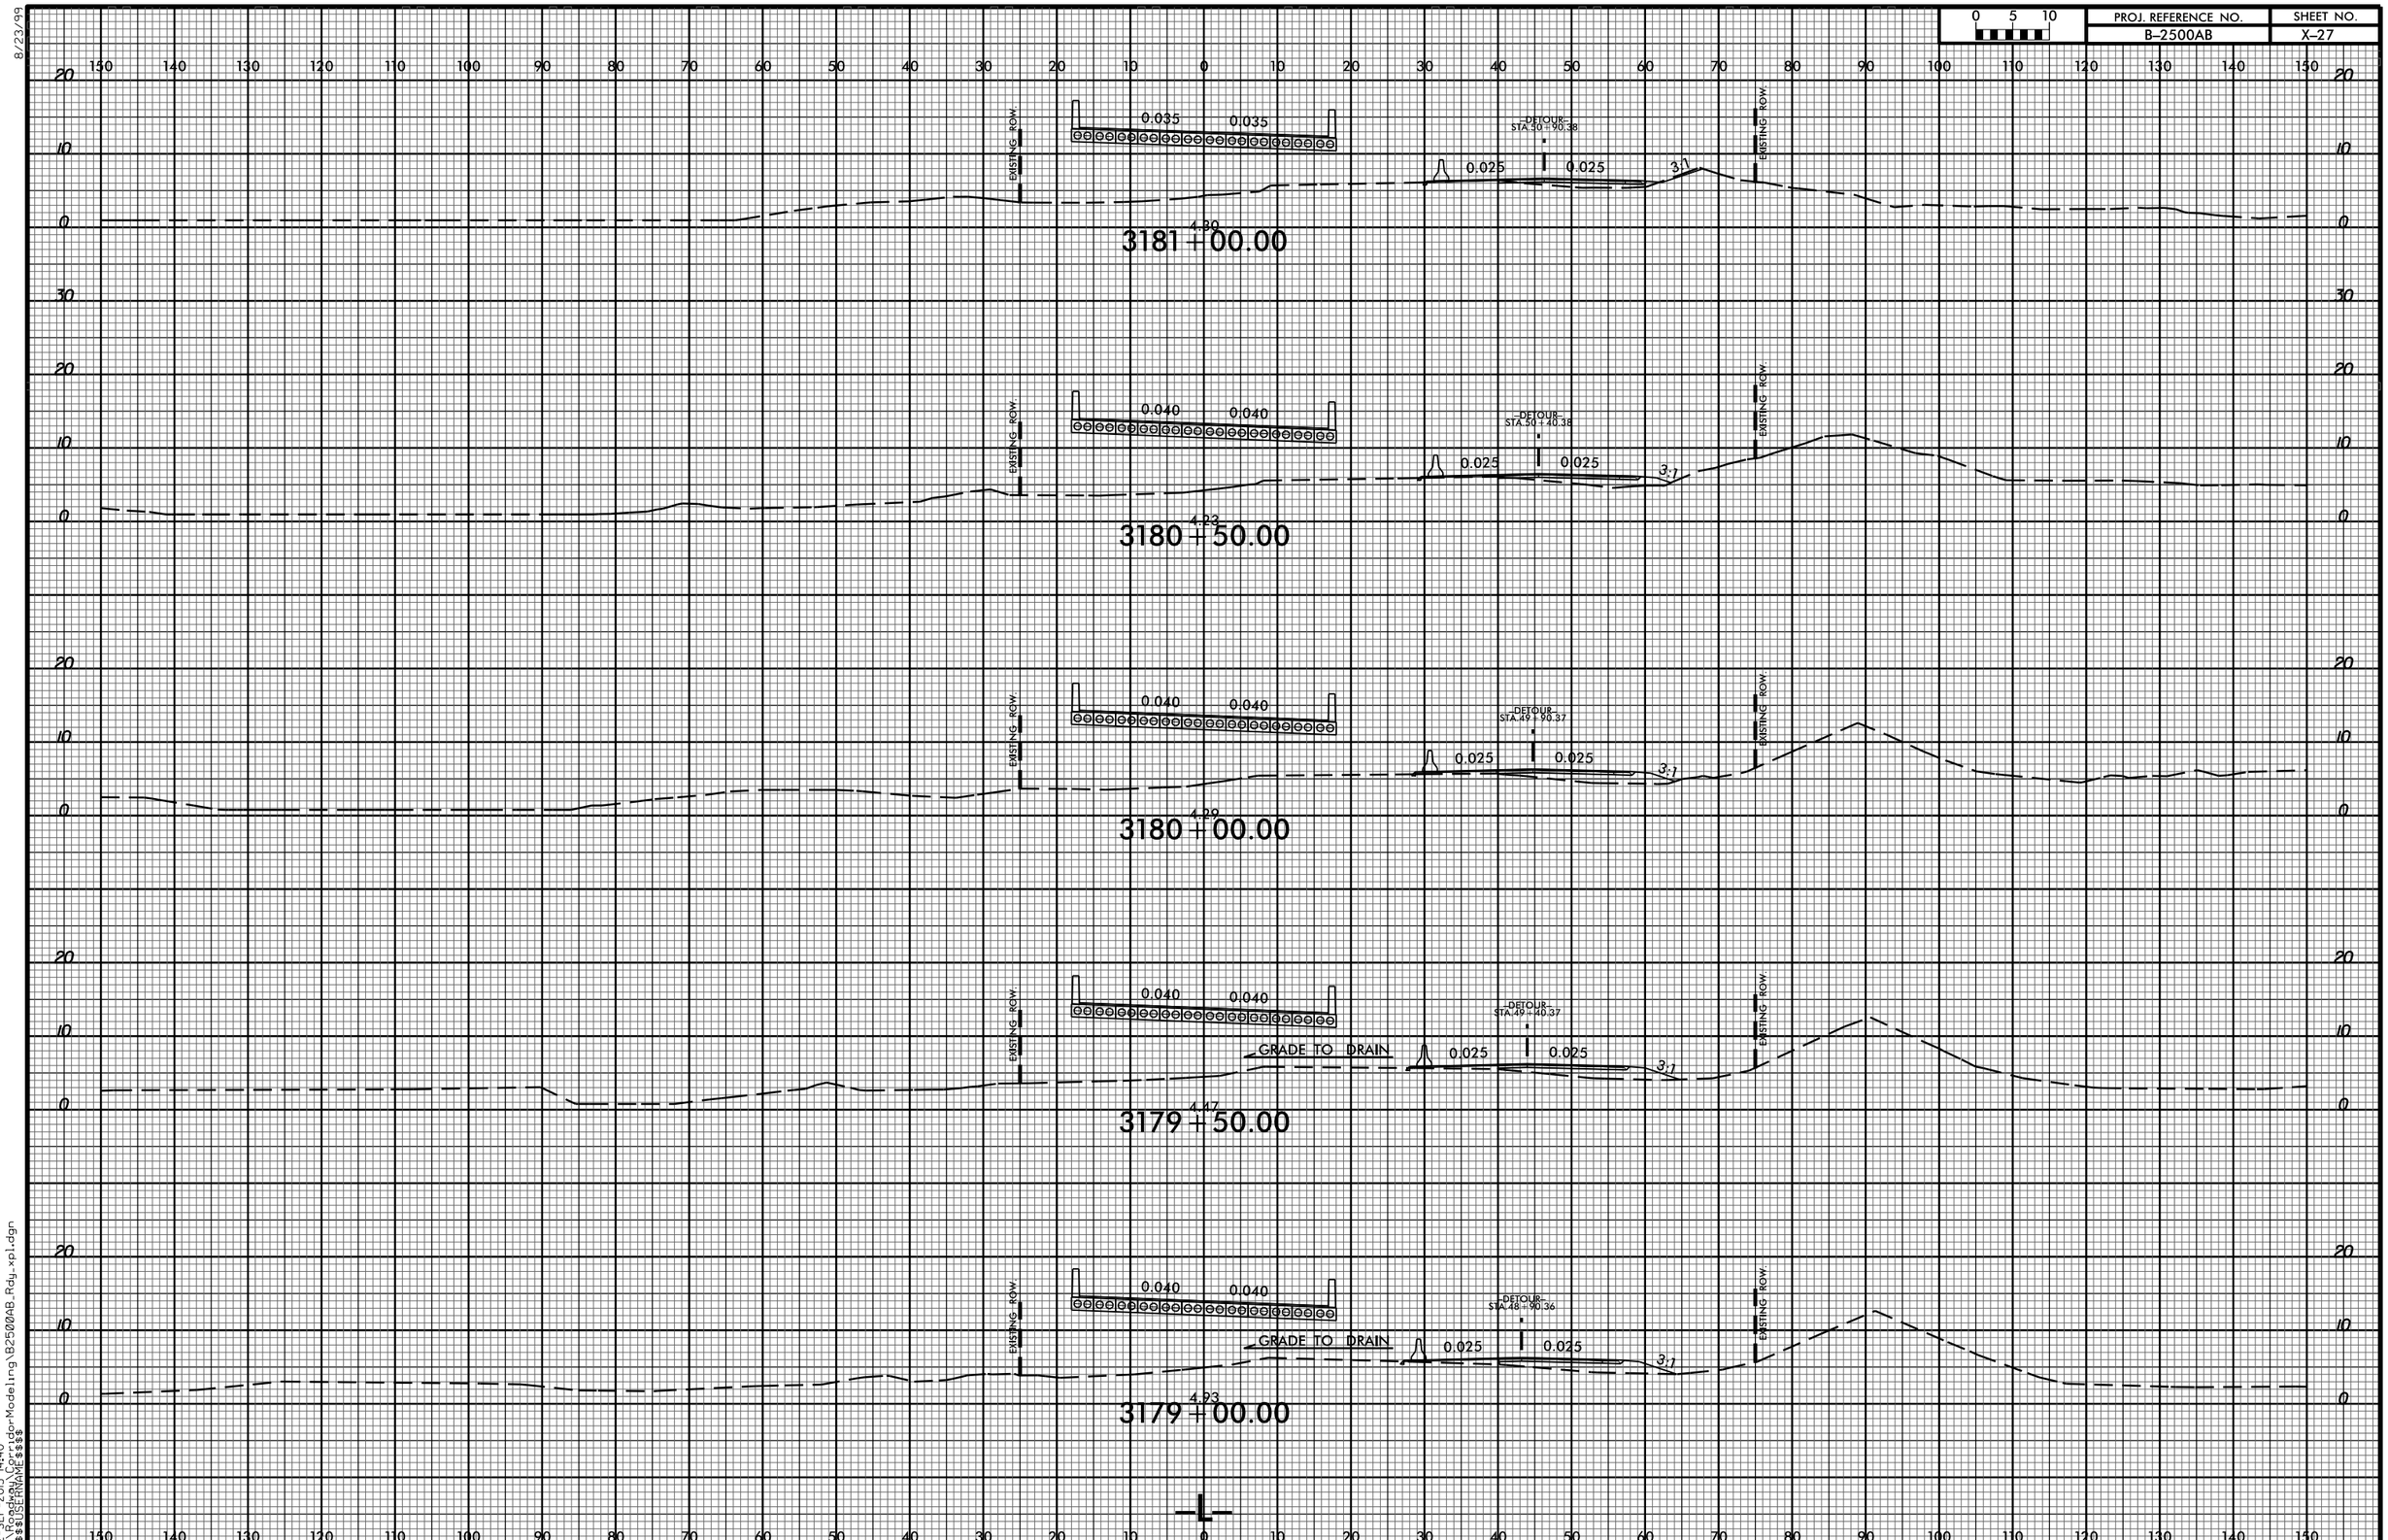
0 5 10