

PRECAST PIECE B-01 DOWEL DIMENSIONS

Table with 8 columns: BENT, DESIG., DIM. G, DIM. H, DIM. I, DIM. J, DIM. K, DIM. L. Rows 1-46.

PRECAST PIECE B-02 DOWEL DIMENSIONS

Table with 10 columns: BENT, DESIG., DIM. M, DIM. N, DIM. O, DIM. P, DIM. Q, DIM. R, DIM. S, DIM. T. Rows 1-46.

PRECAST PIECE B-03 DOWEL DIMENSIONS


Table with 8 columns: BENT, DESIG., DIM. U, DIM. V, DIM. W, DIM. X, DIM. Y, DIM. Z. Rows 1-46.

ASSEMBLED BY : E. K. POPE, P.E. DATE : 6/15
CHECKED BY : T. M. GARRISON, P.E. DATE : 6/15
DRAWN BY : MAA 7/12
CHECKED BY : SHS 8/12

27-JUL-2015 08:16
R:\Structures\Final Plans\dgn\B2500AB_SD_CS.FINALPLANS.dgn
tgarrison

PROJECT NO. B-2500AB
DARE COUNTY
STATION: 3170+75.00 -L-

SHEET 6 OF 7

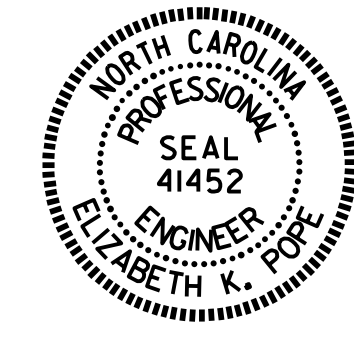

STATE OF NORTH CAROLINA
DEPARTMENT OF TRANSPORTATION
RALEIGH
SUBSTRUCTURE
BENTS 1 THRU 46
PRECAST PIECE DOWEL DIMENSIONS

Table with 2 columns: REVISIONS (NO., BY, DATE) and SHEET NO. (S-34, TOTAL SHEETS 44).

DocuSigned by:
Elizabeth K. Pope
08/03/2015