8/23/99

0 2.5 5	PROJ. REFERENCE NO.	SHEET NO.
	W-5206AM	X-14

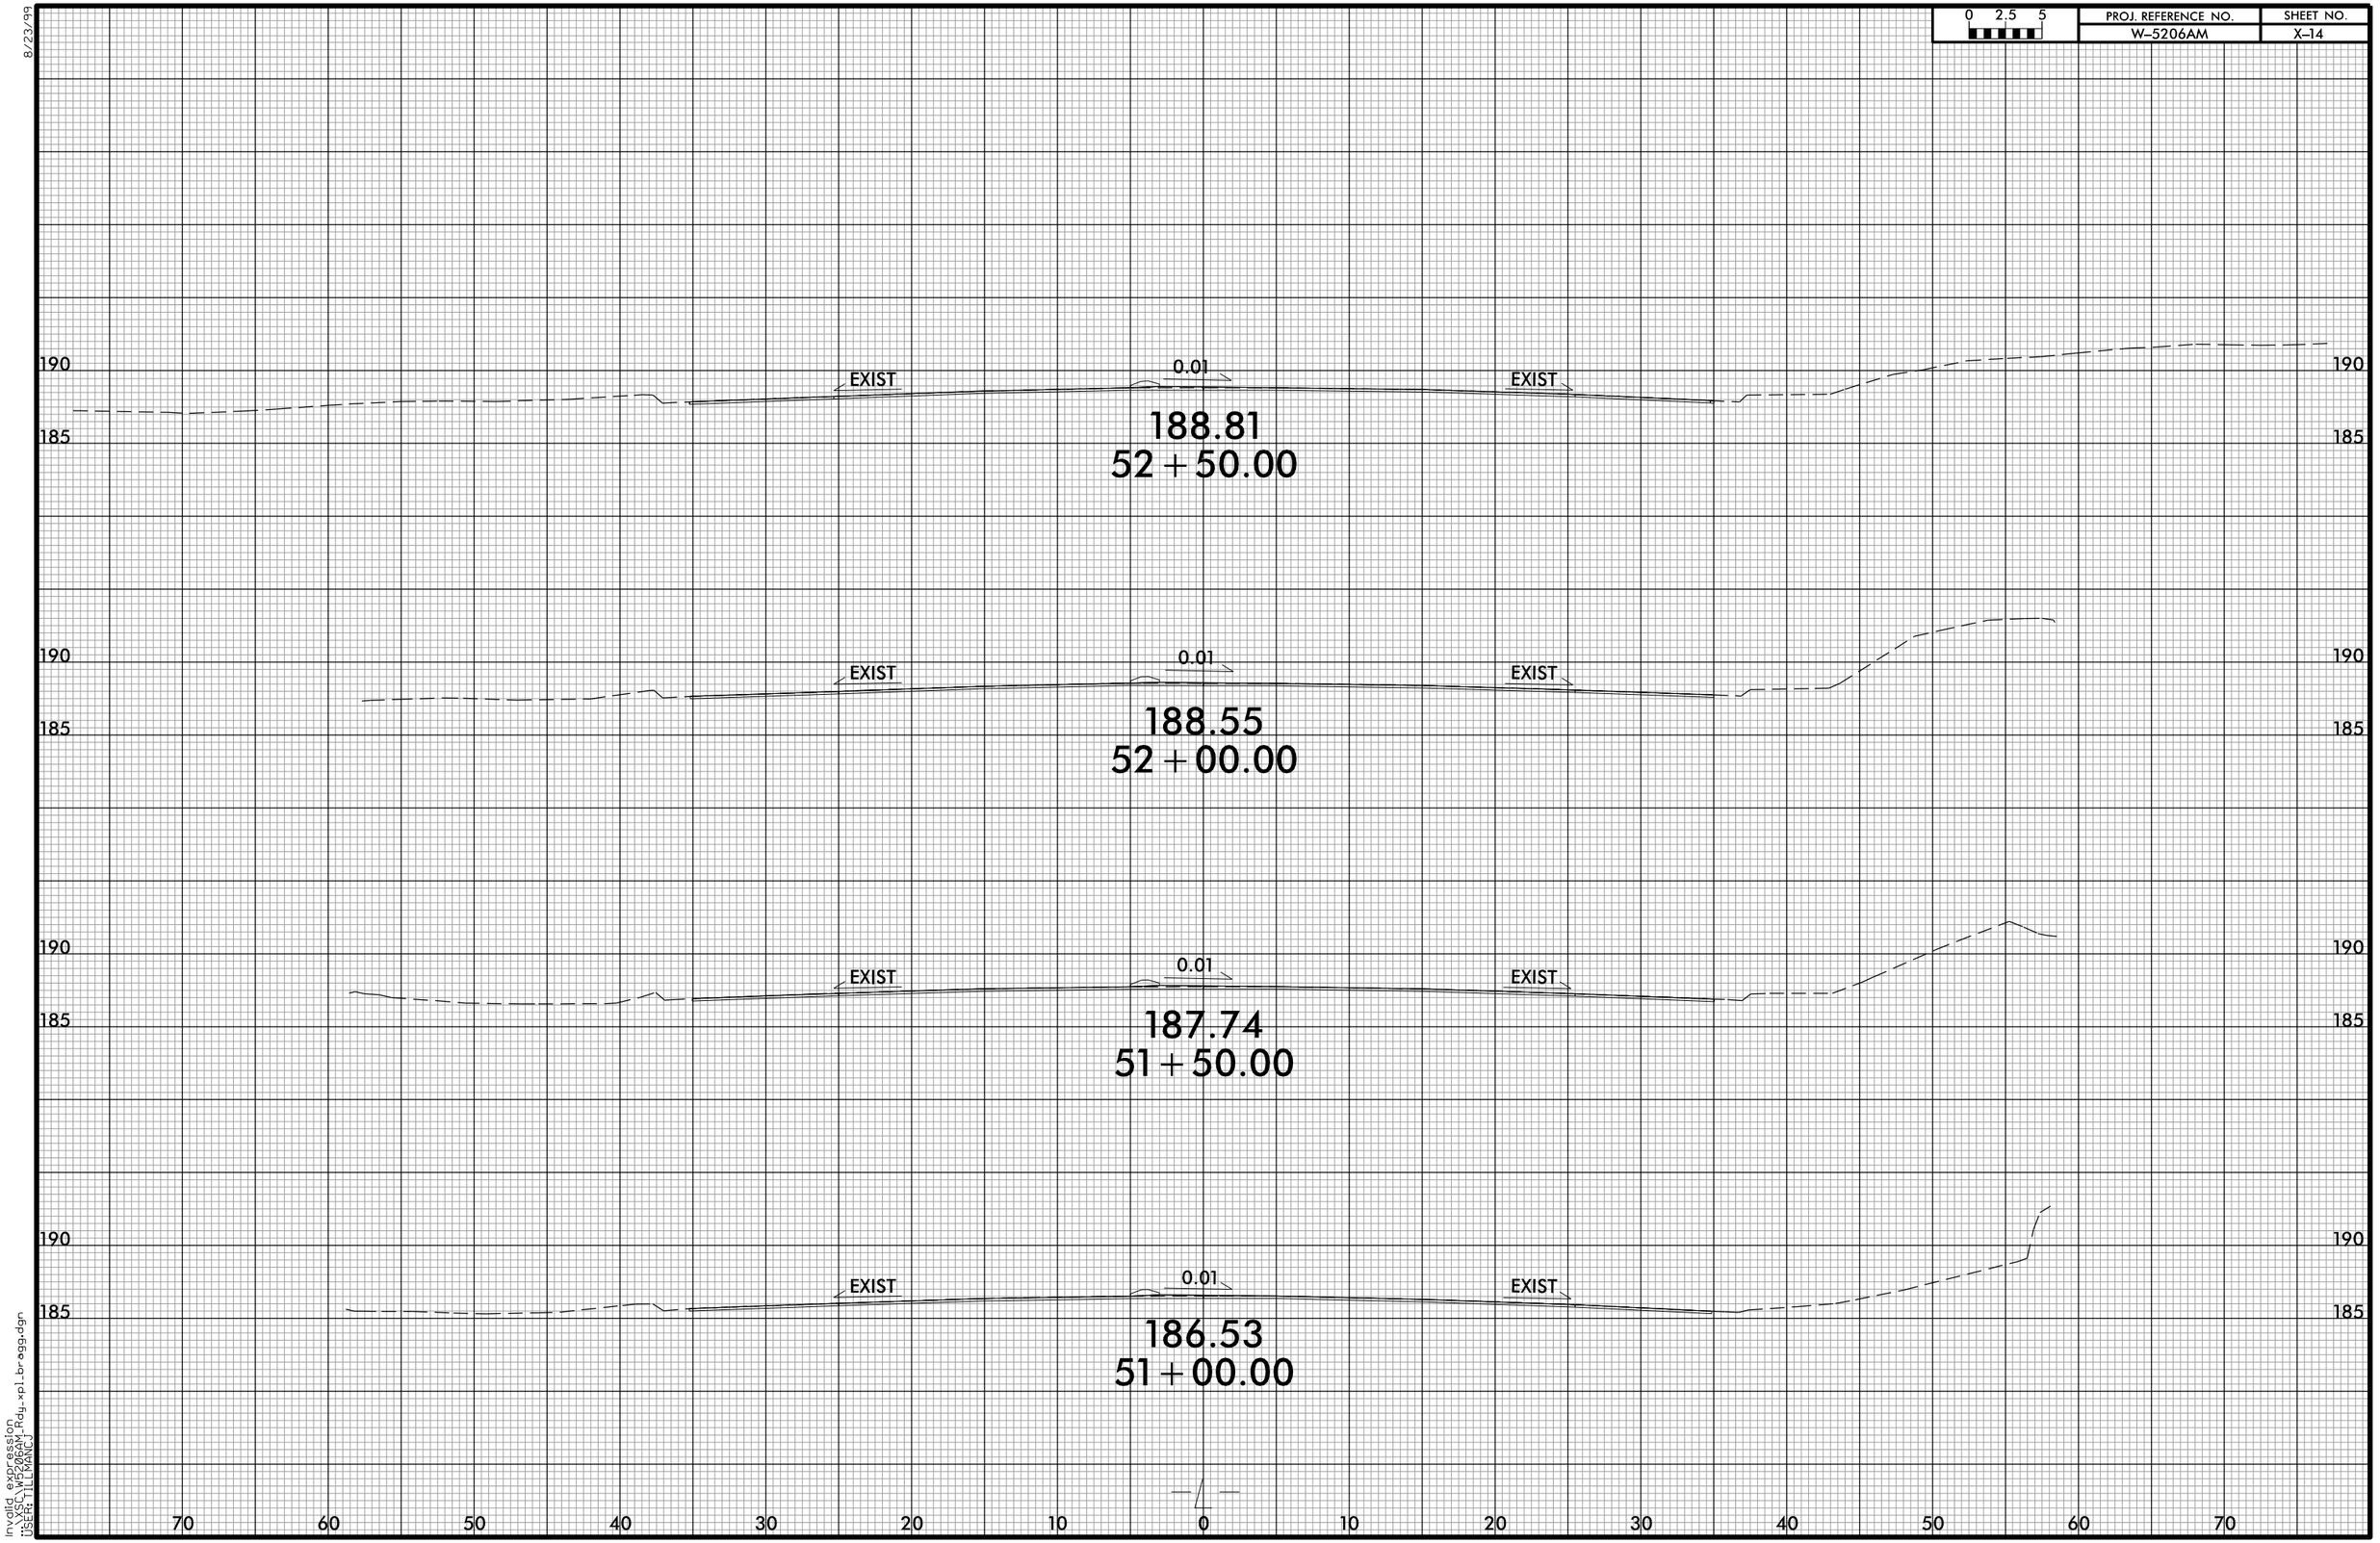

Invalid expression
MODEL: W5206AM.dgn
USER: TILEMANCJ