8/23/99

0 2.5 5	PROJ. REFERENCE NO.	SHEET NO.
	W-5206AM	X-34

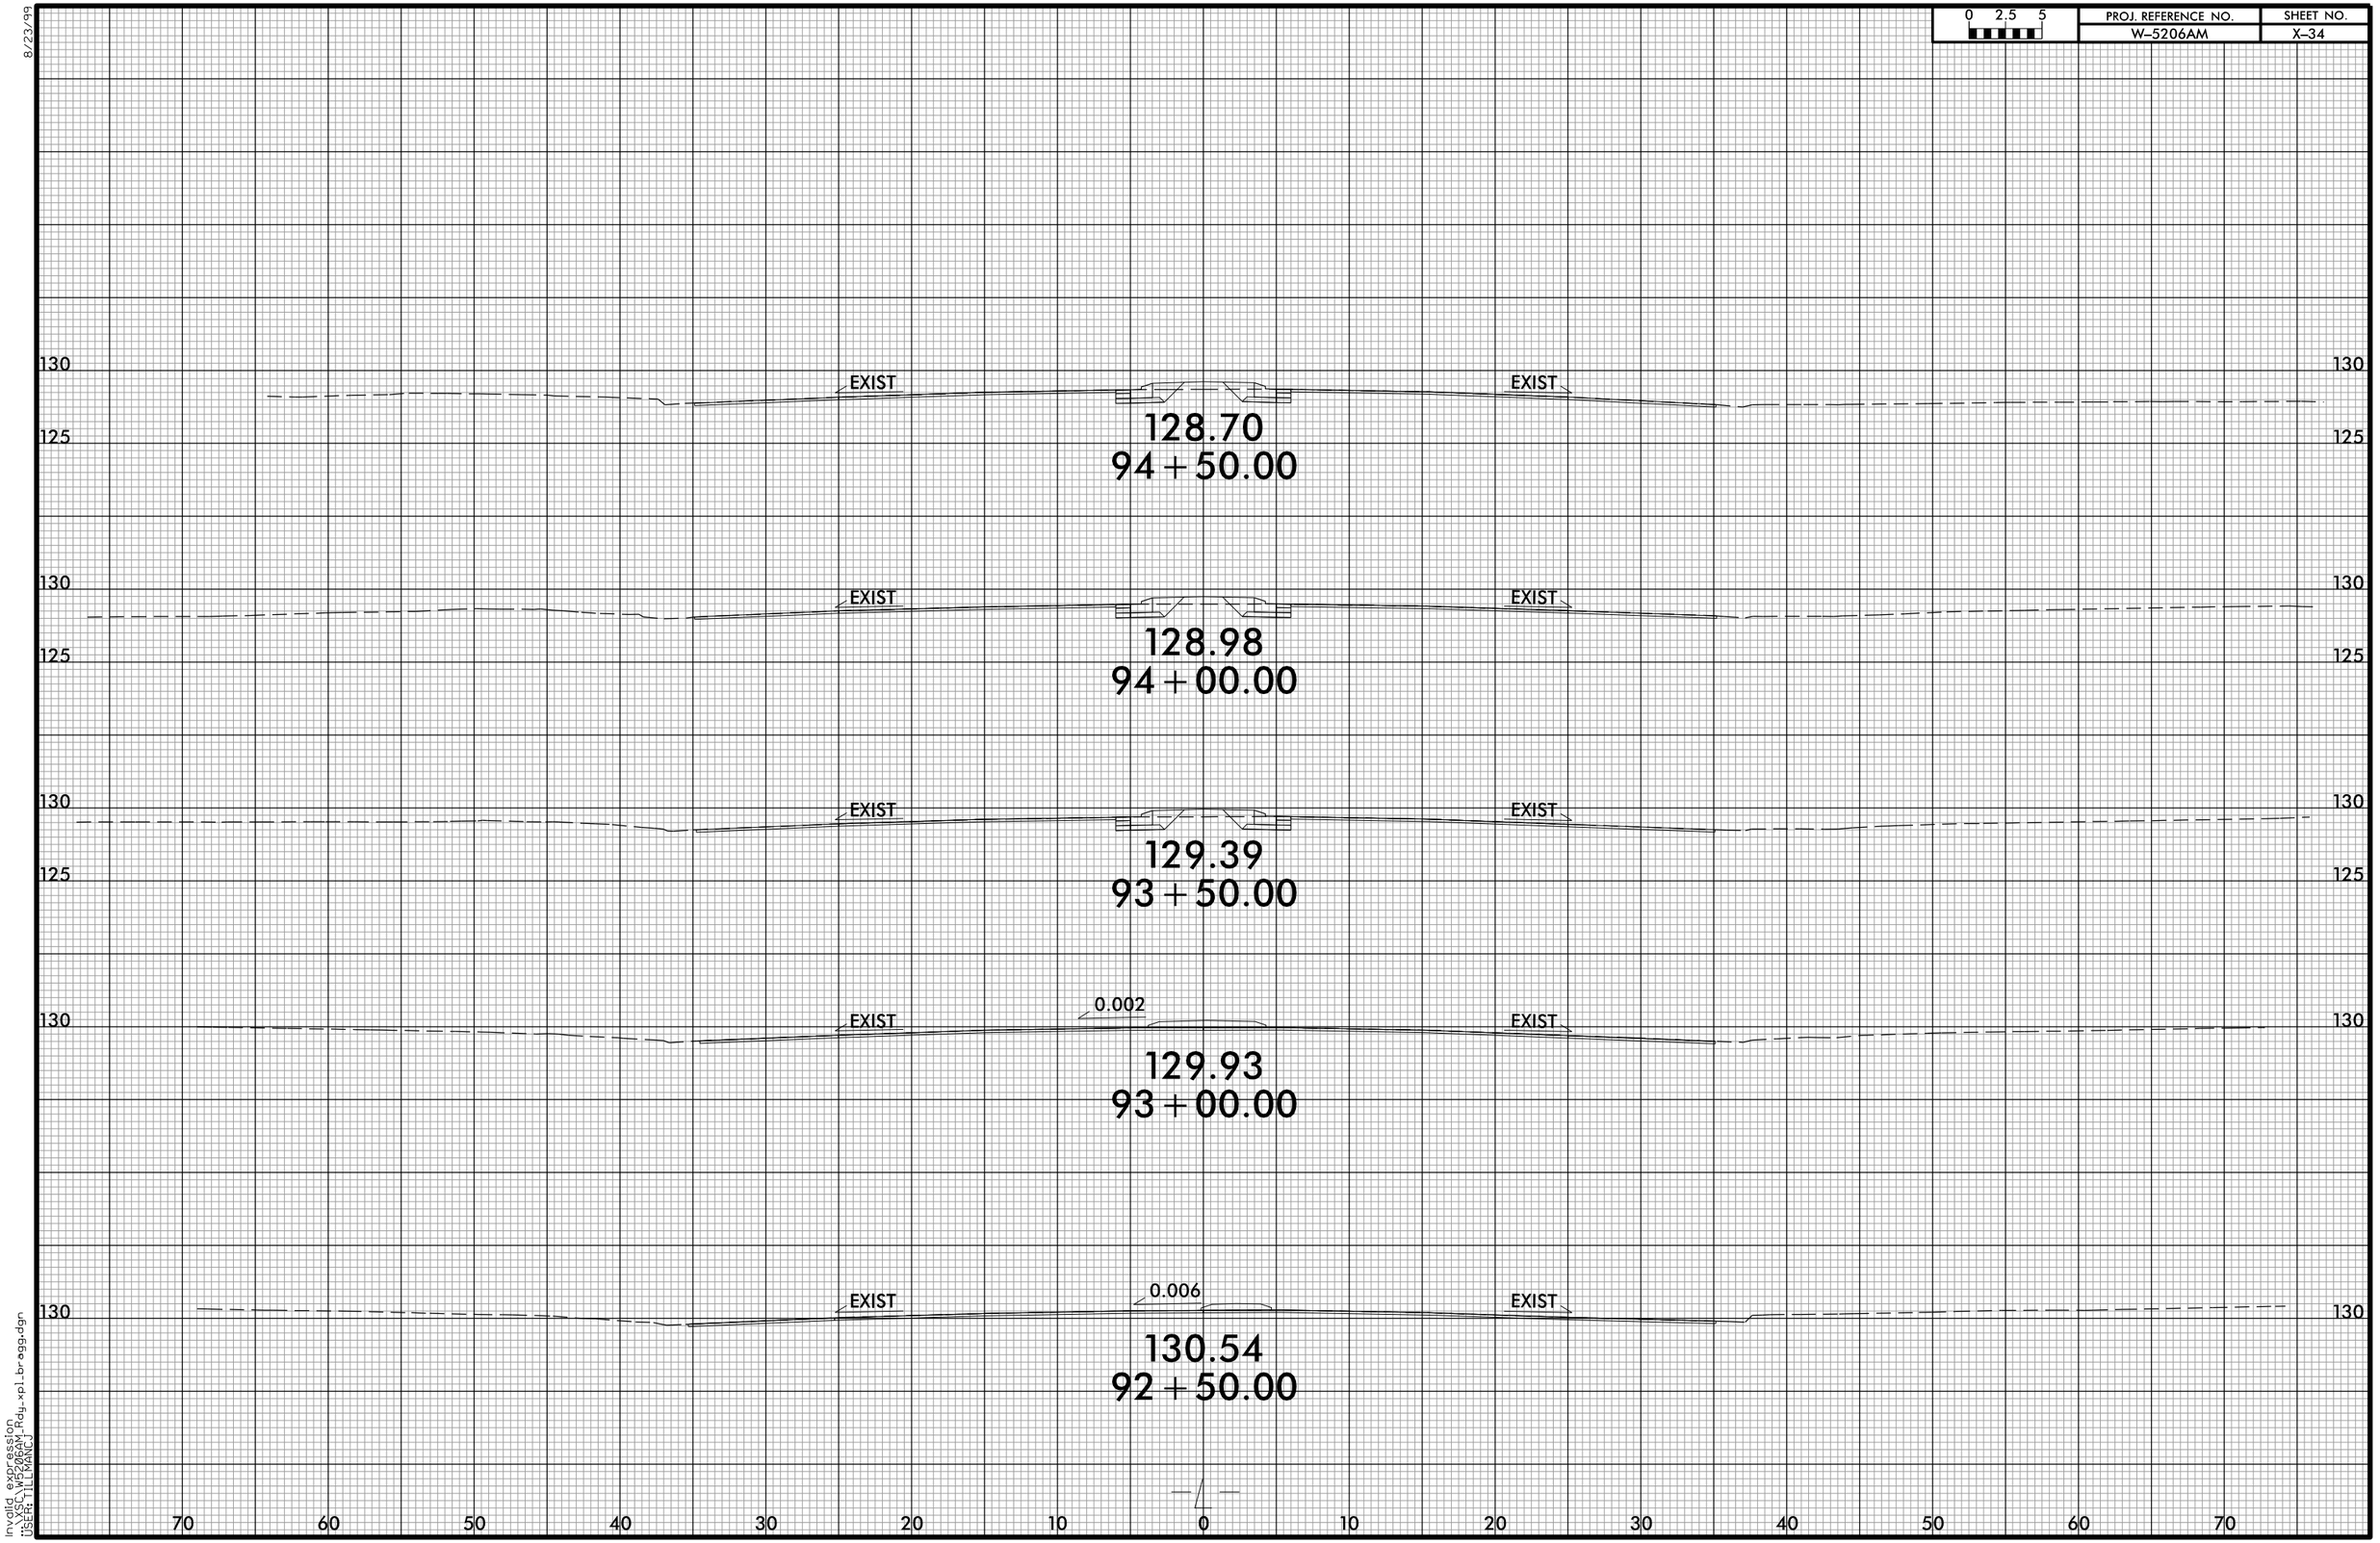

Invalid expression
W-5206AM
USER: TILLMANCJ