8/23/99

0 2.5 5	PROJ. REFERENCE NO.	SHEET NO.
	W-5206AM	X-38

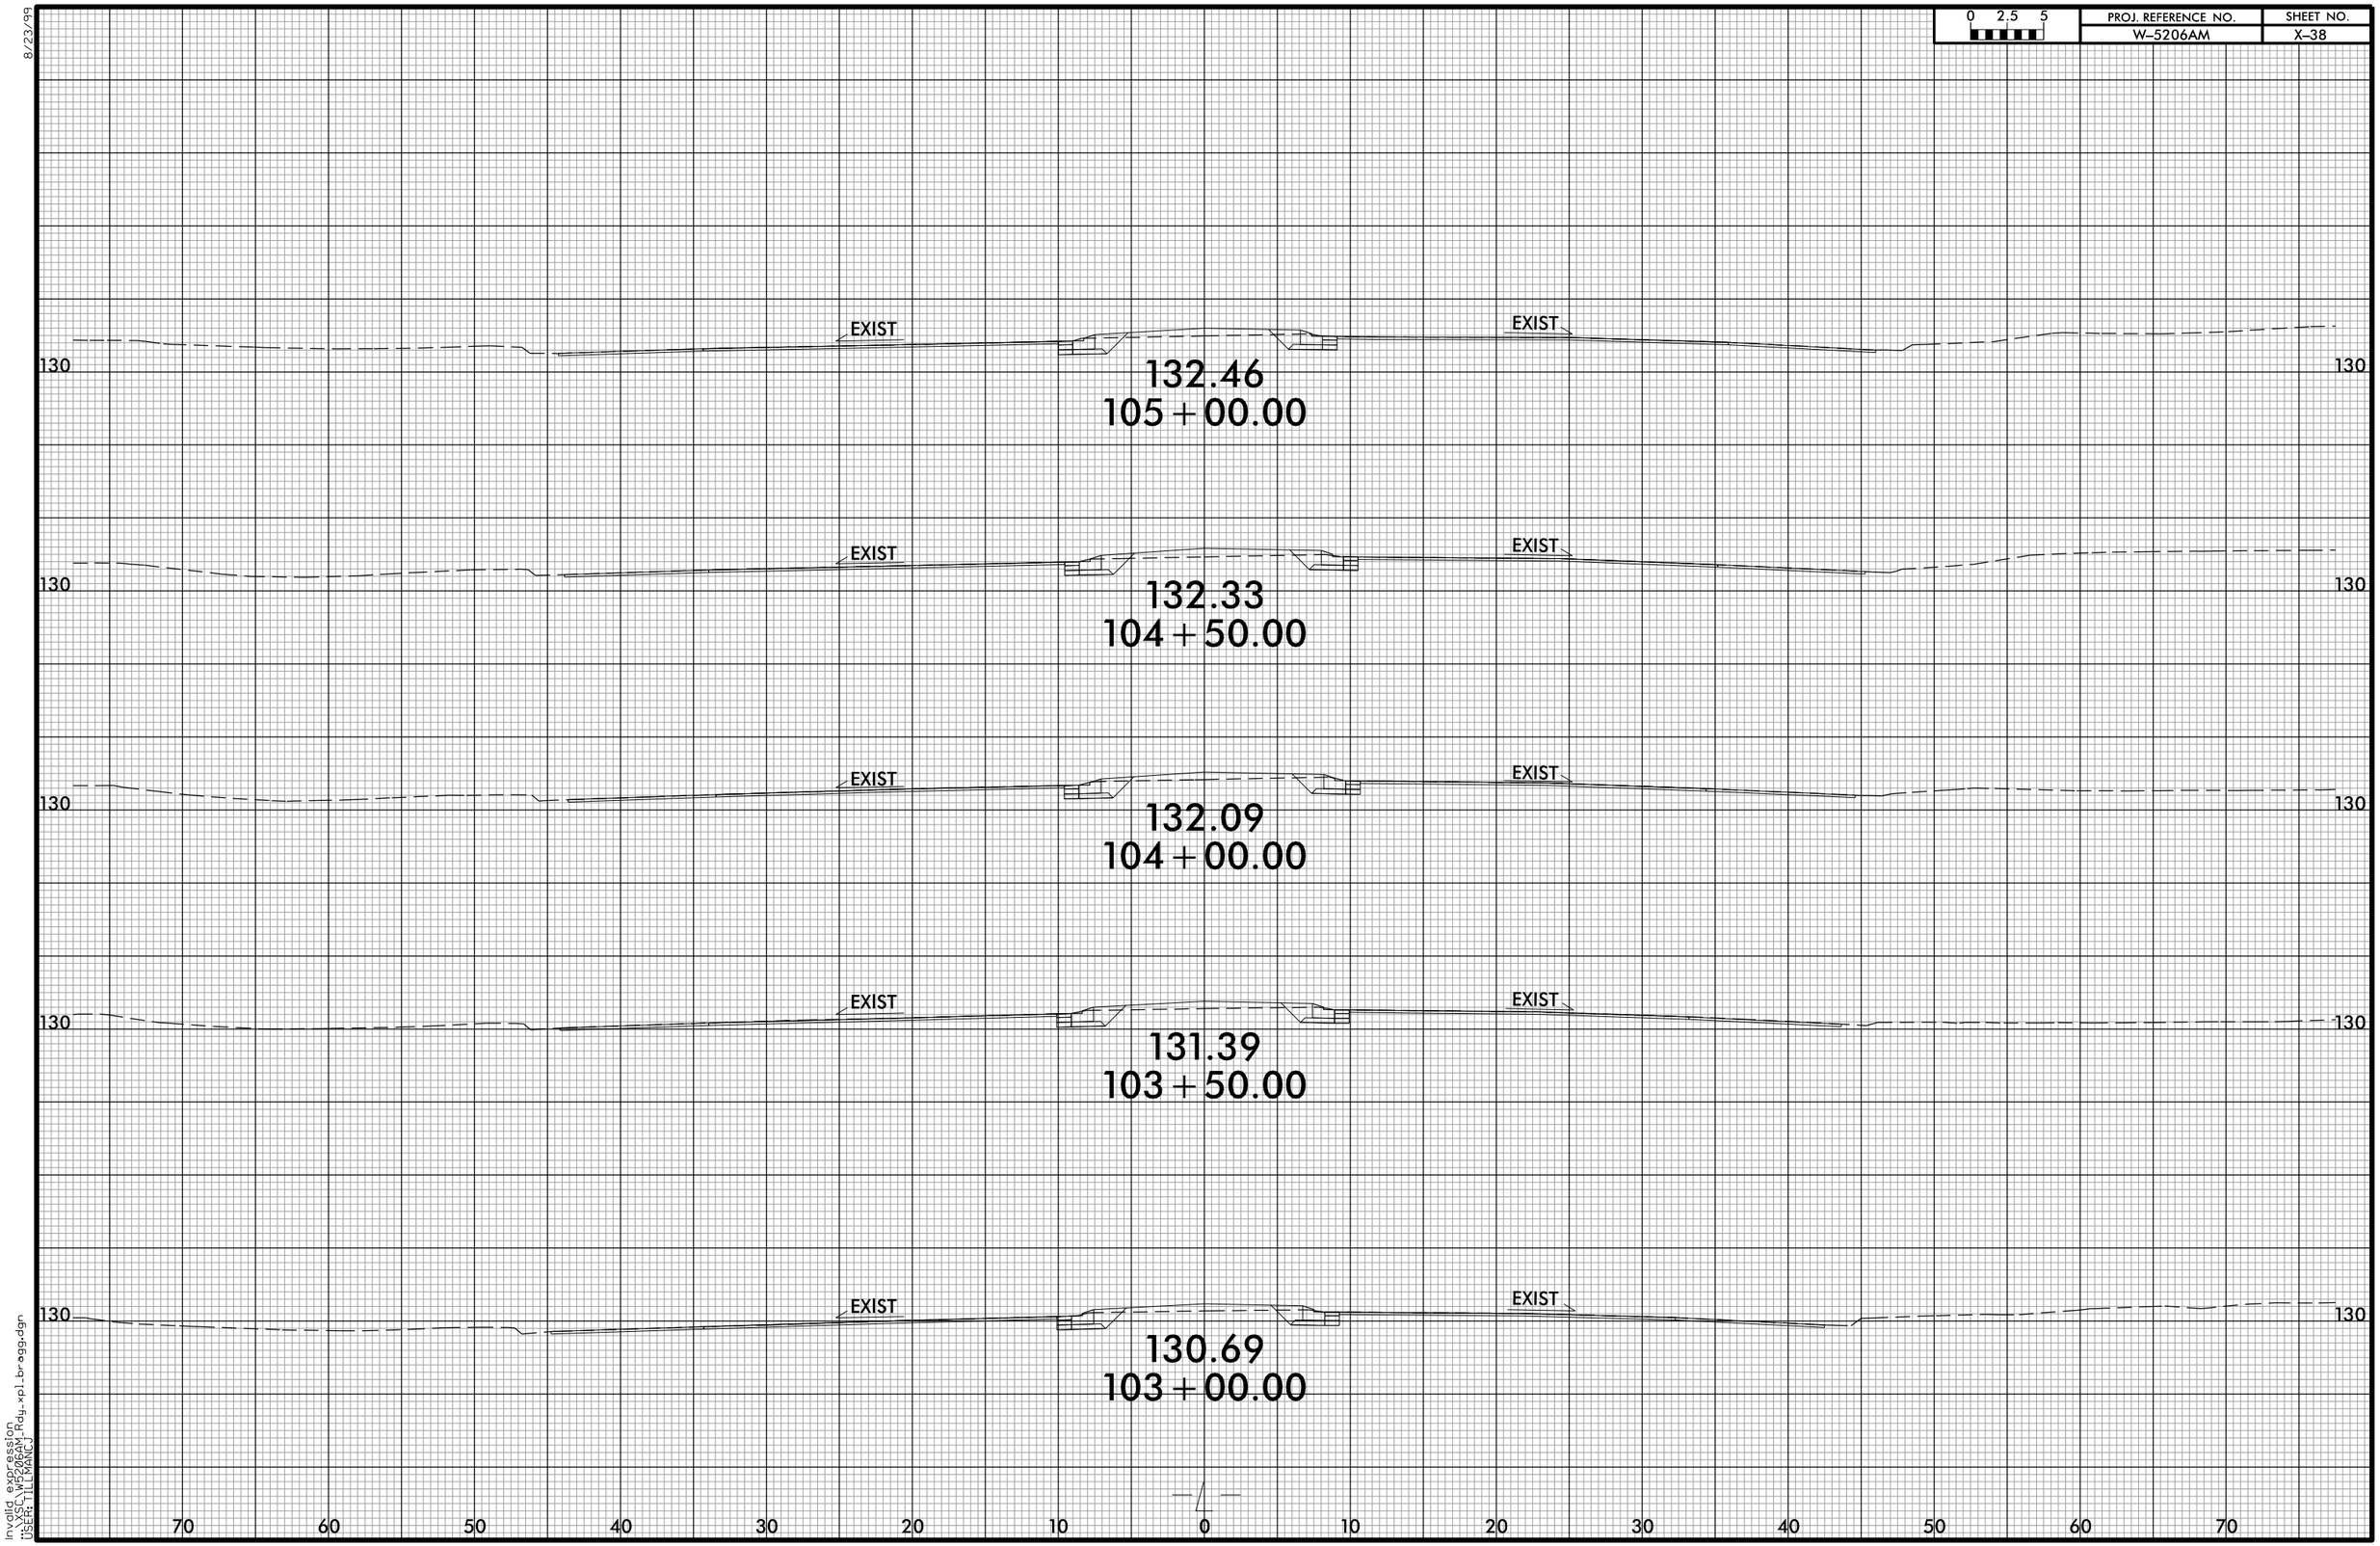

invoice expression
W-5206AM
USER: TILCMANCJ .rdy_xpl.br-egg.dgn