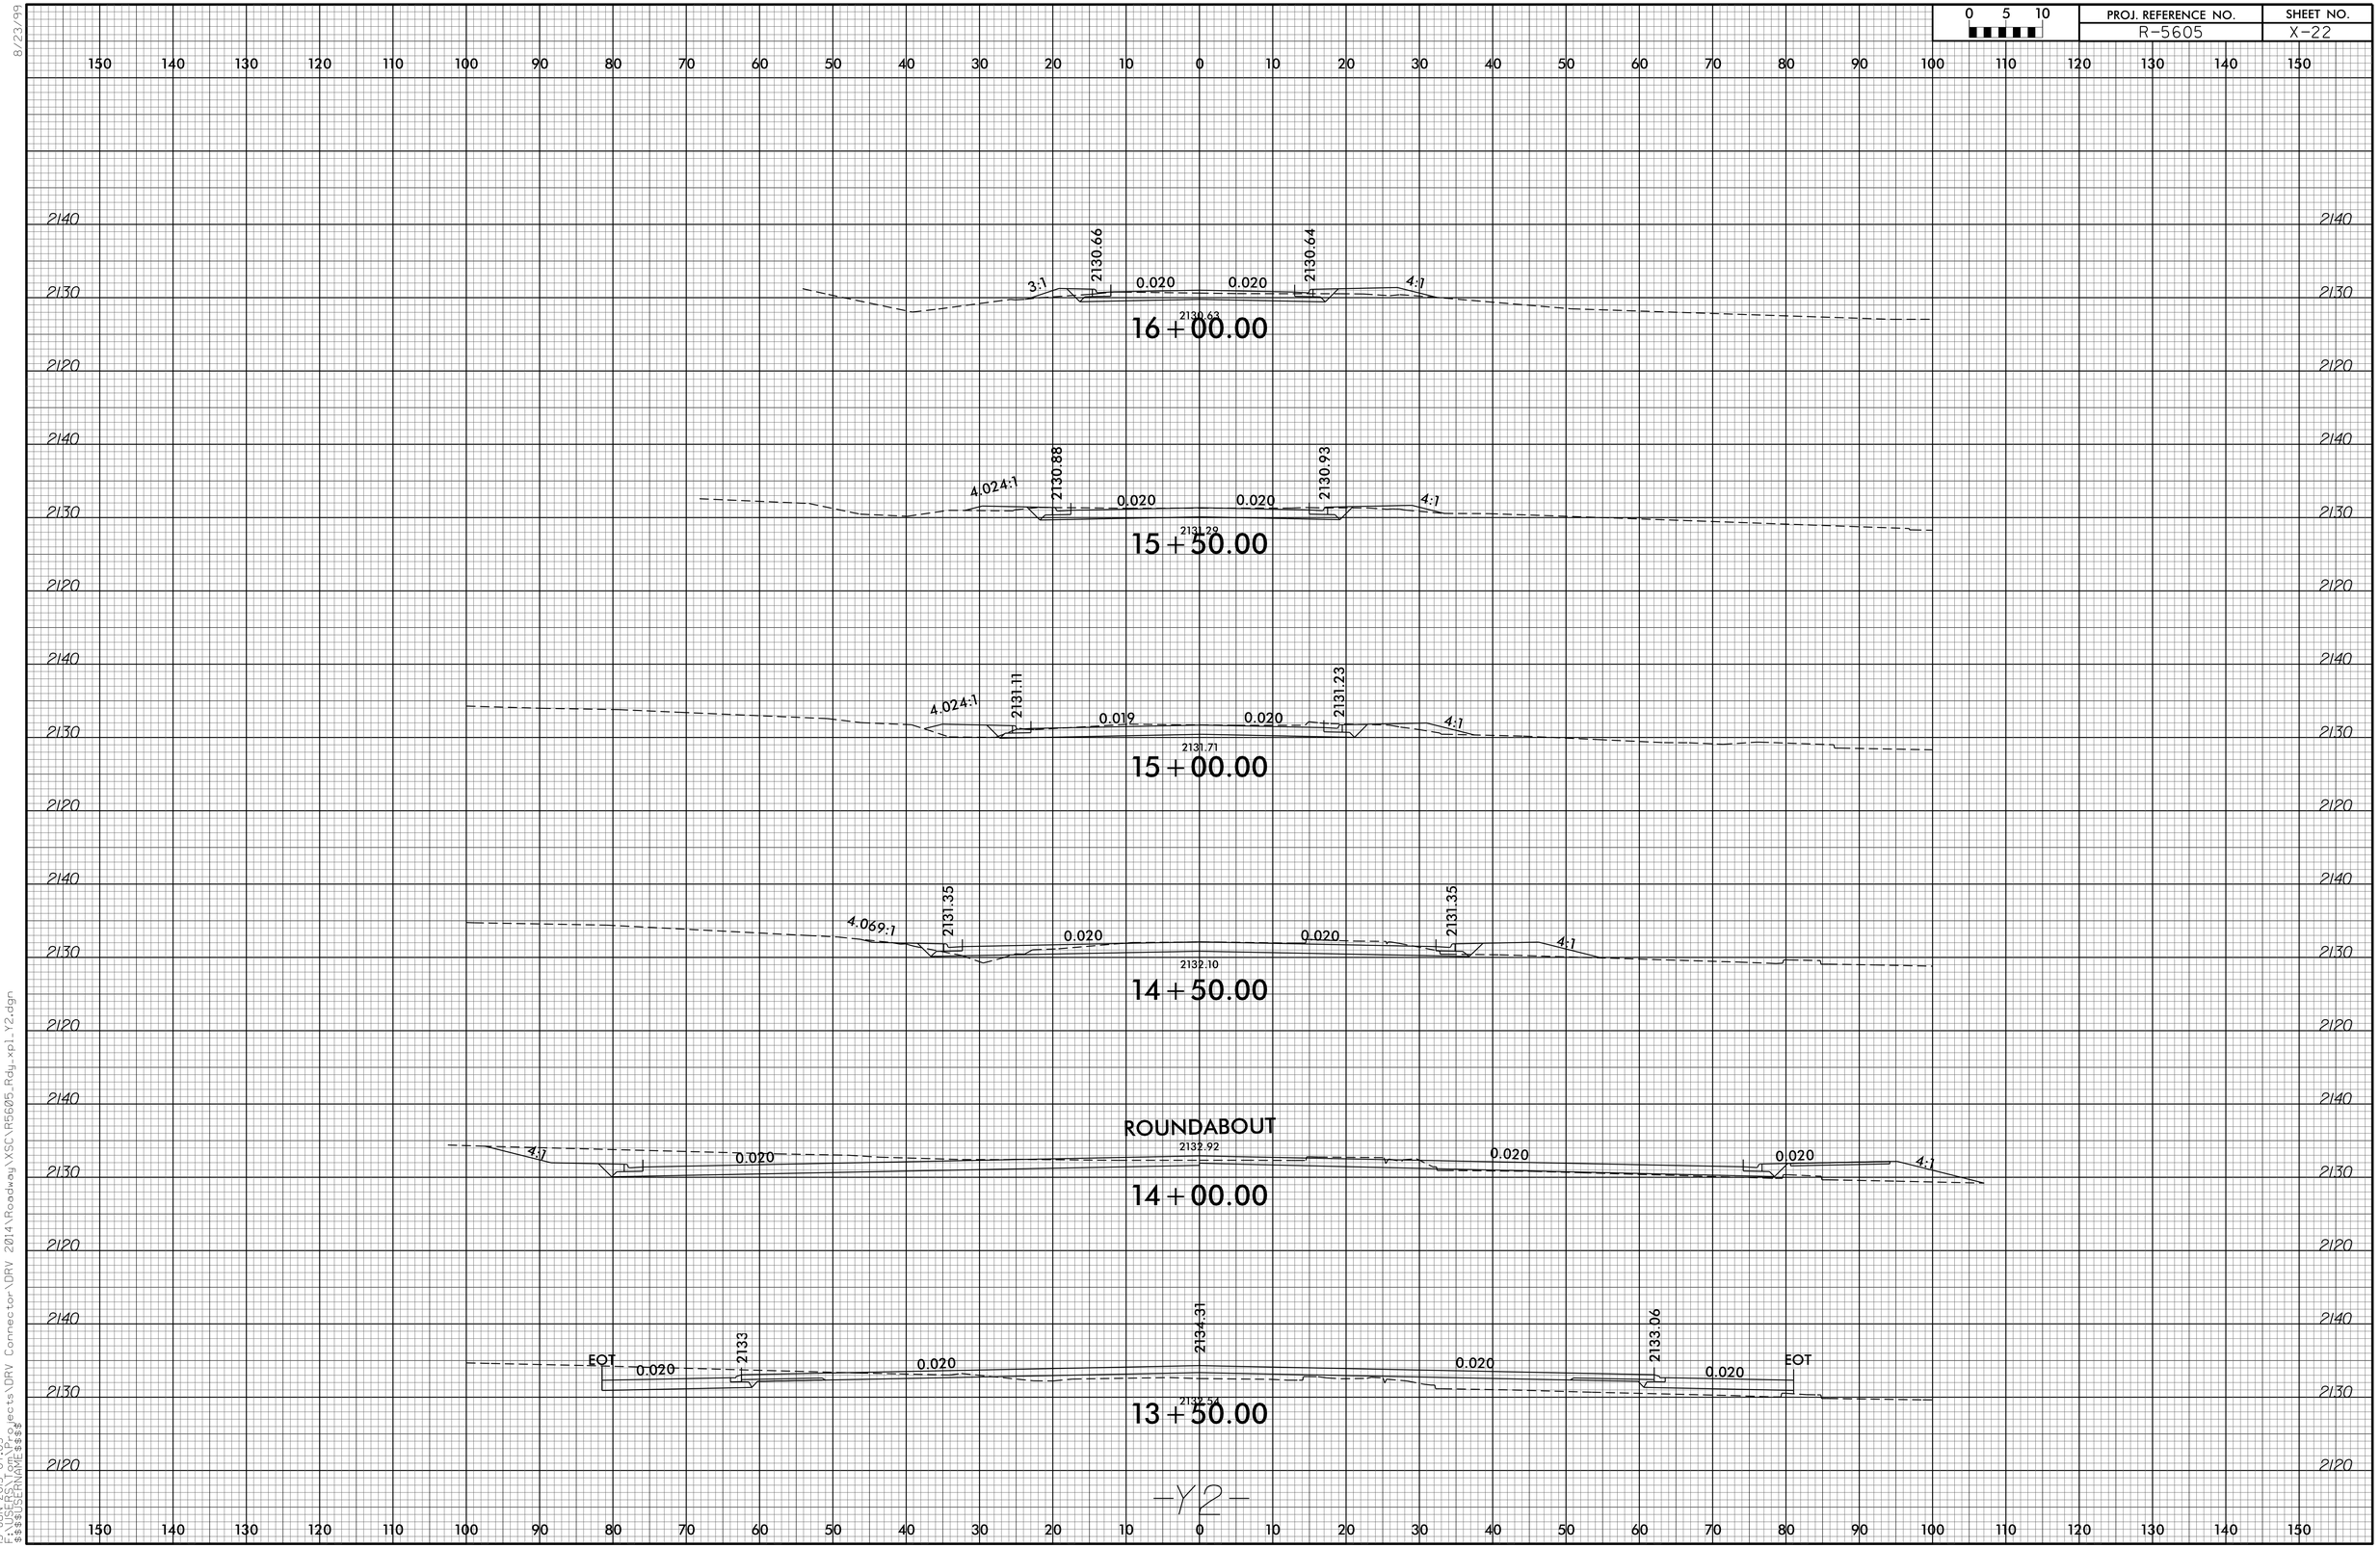

-Y2-

8/23/99
15-JUN-2015 07:03
R:\Projects\DRV Connector\DRV 2014\Roadway\XSC\R5605_Rdy_xpl_Y2.dgn
$$$$USERNAME$$$$