WBS ELEMENT	SHEET NO.
2016CPT.08.12.20471 2016CPT.08.12.10831 2016CPT.08.12.20831	8

SCOTLAND COUNTY

MAP 4
US 401

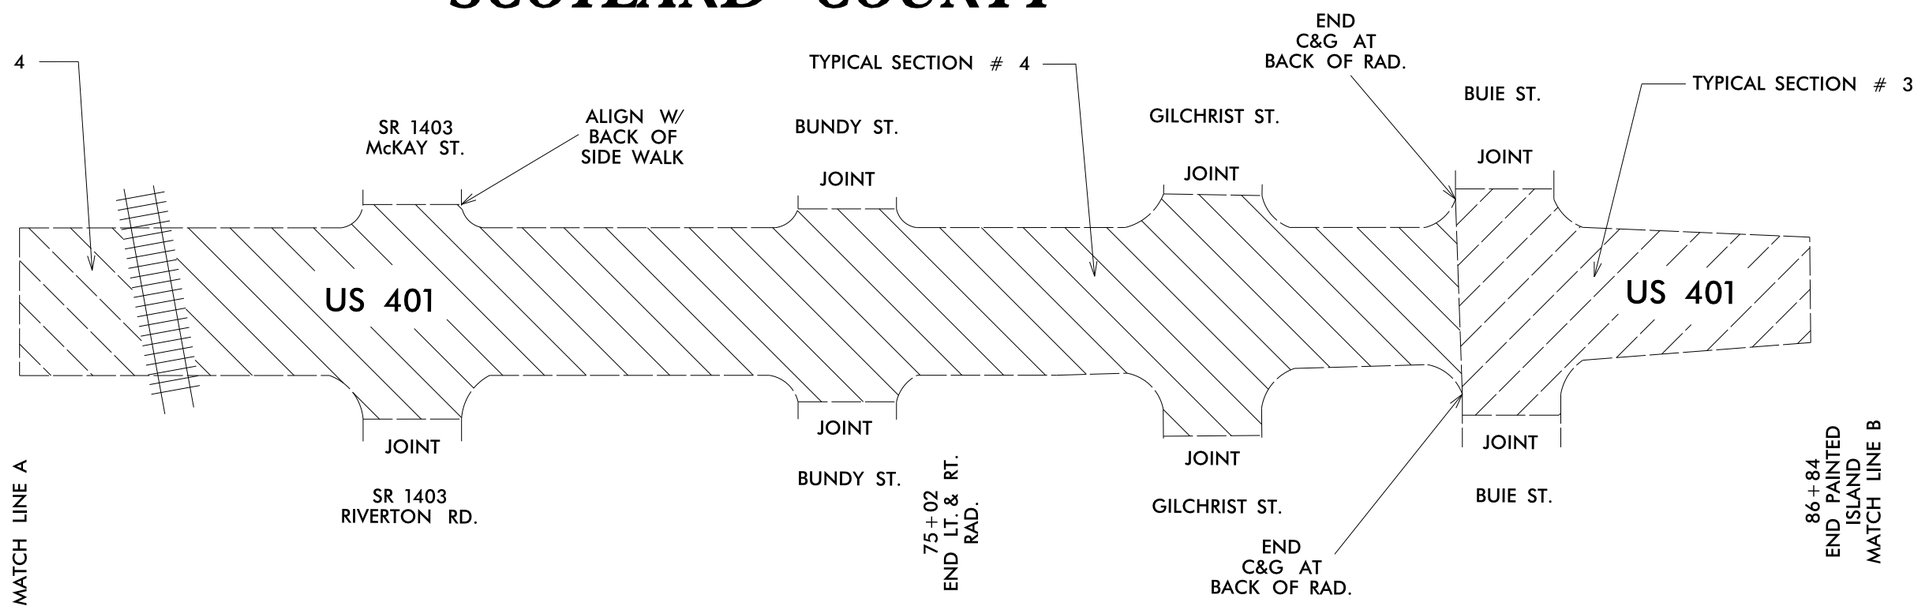
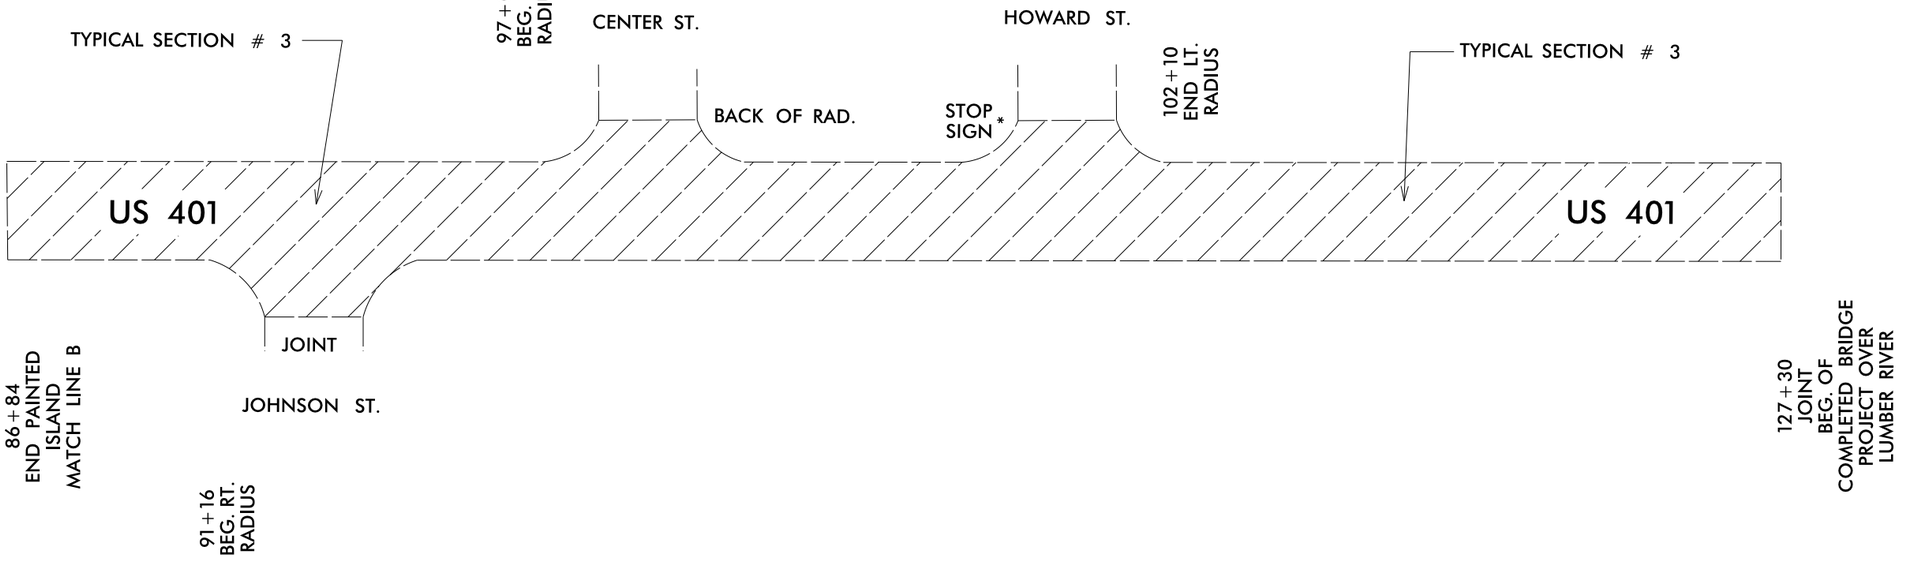
MAP 4
US 401