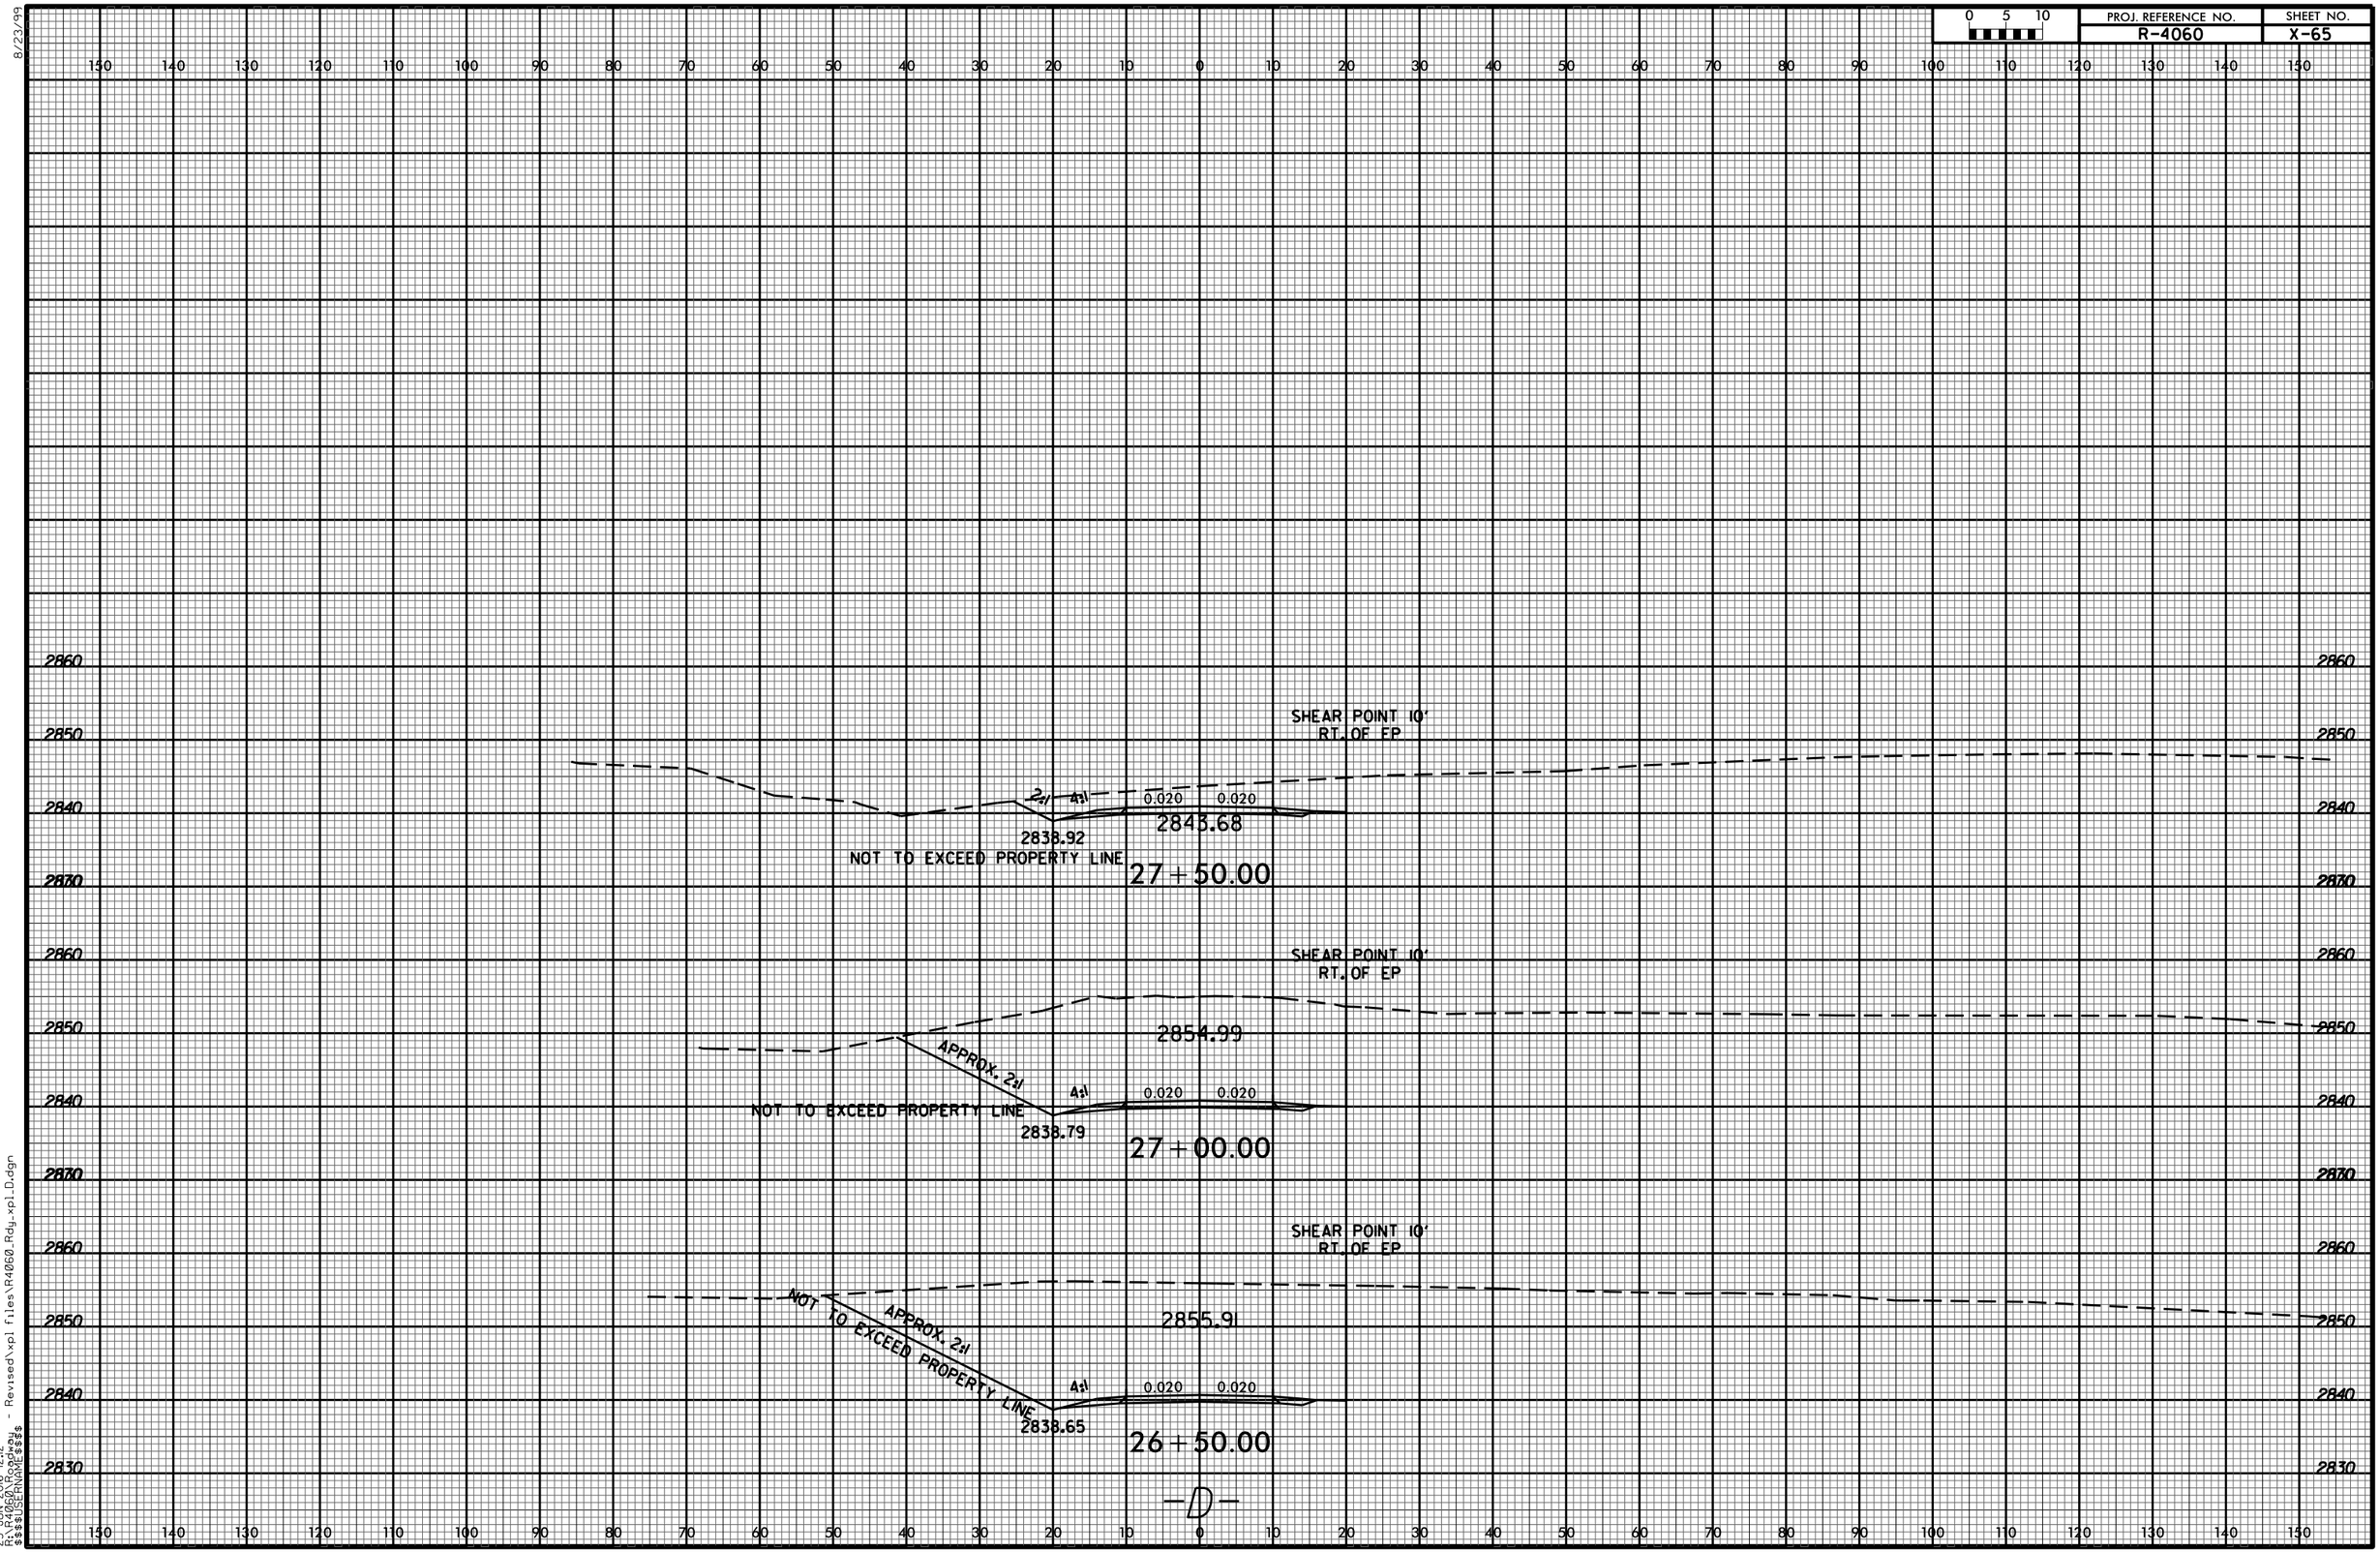| PROJ. REFERENCE NO. | SHEET NO. |
|---|---|
| R-4060 | X-65 |