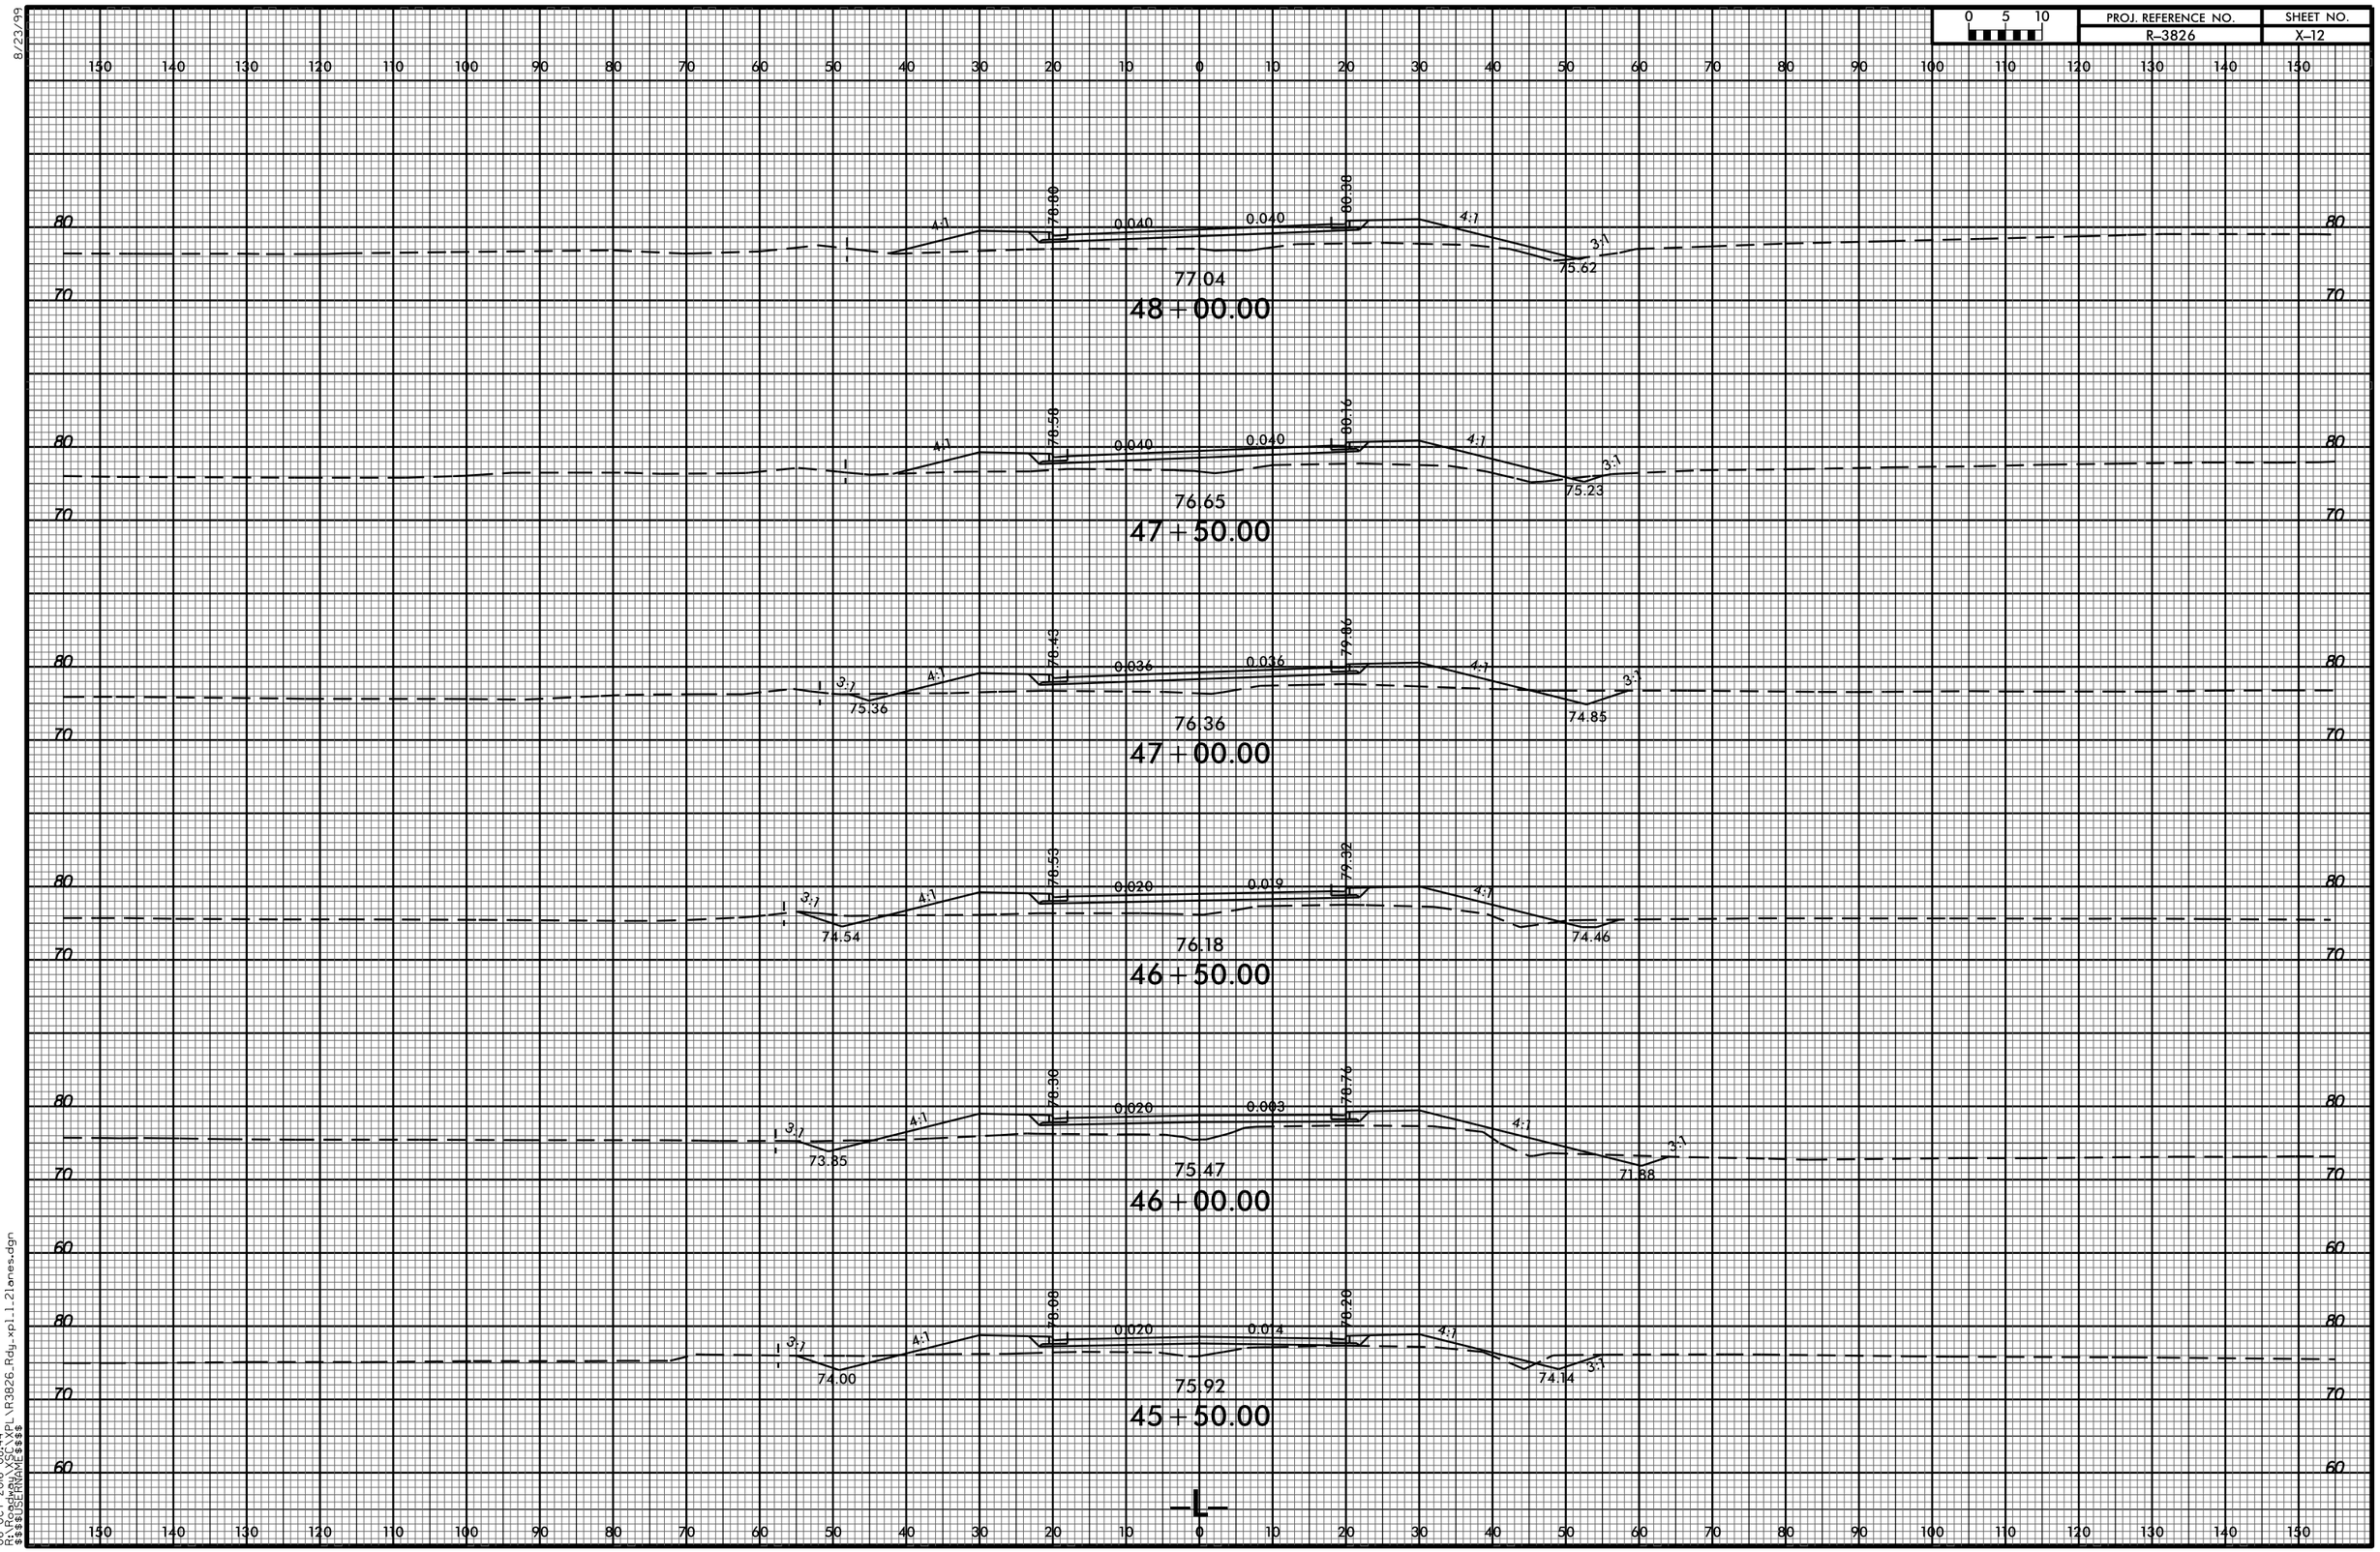

8/23/99
06-OCT-2016 08:44
R:\Roadway\XSC\XPL\R3826_Rdy_xpl_2lanes.dgn
$$$$USERNAME$$$$