PROJ. REFERENCE NO.	SHEET NO.
I-5786	X-48

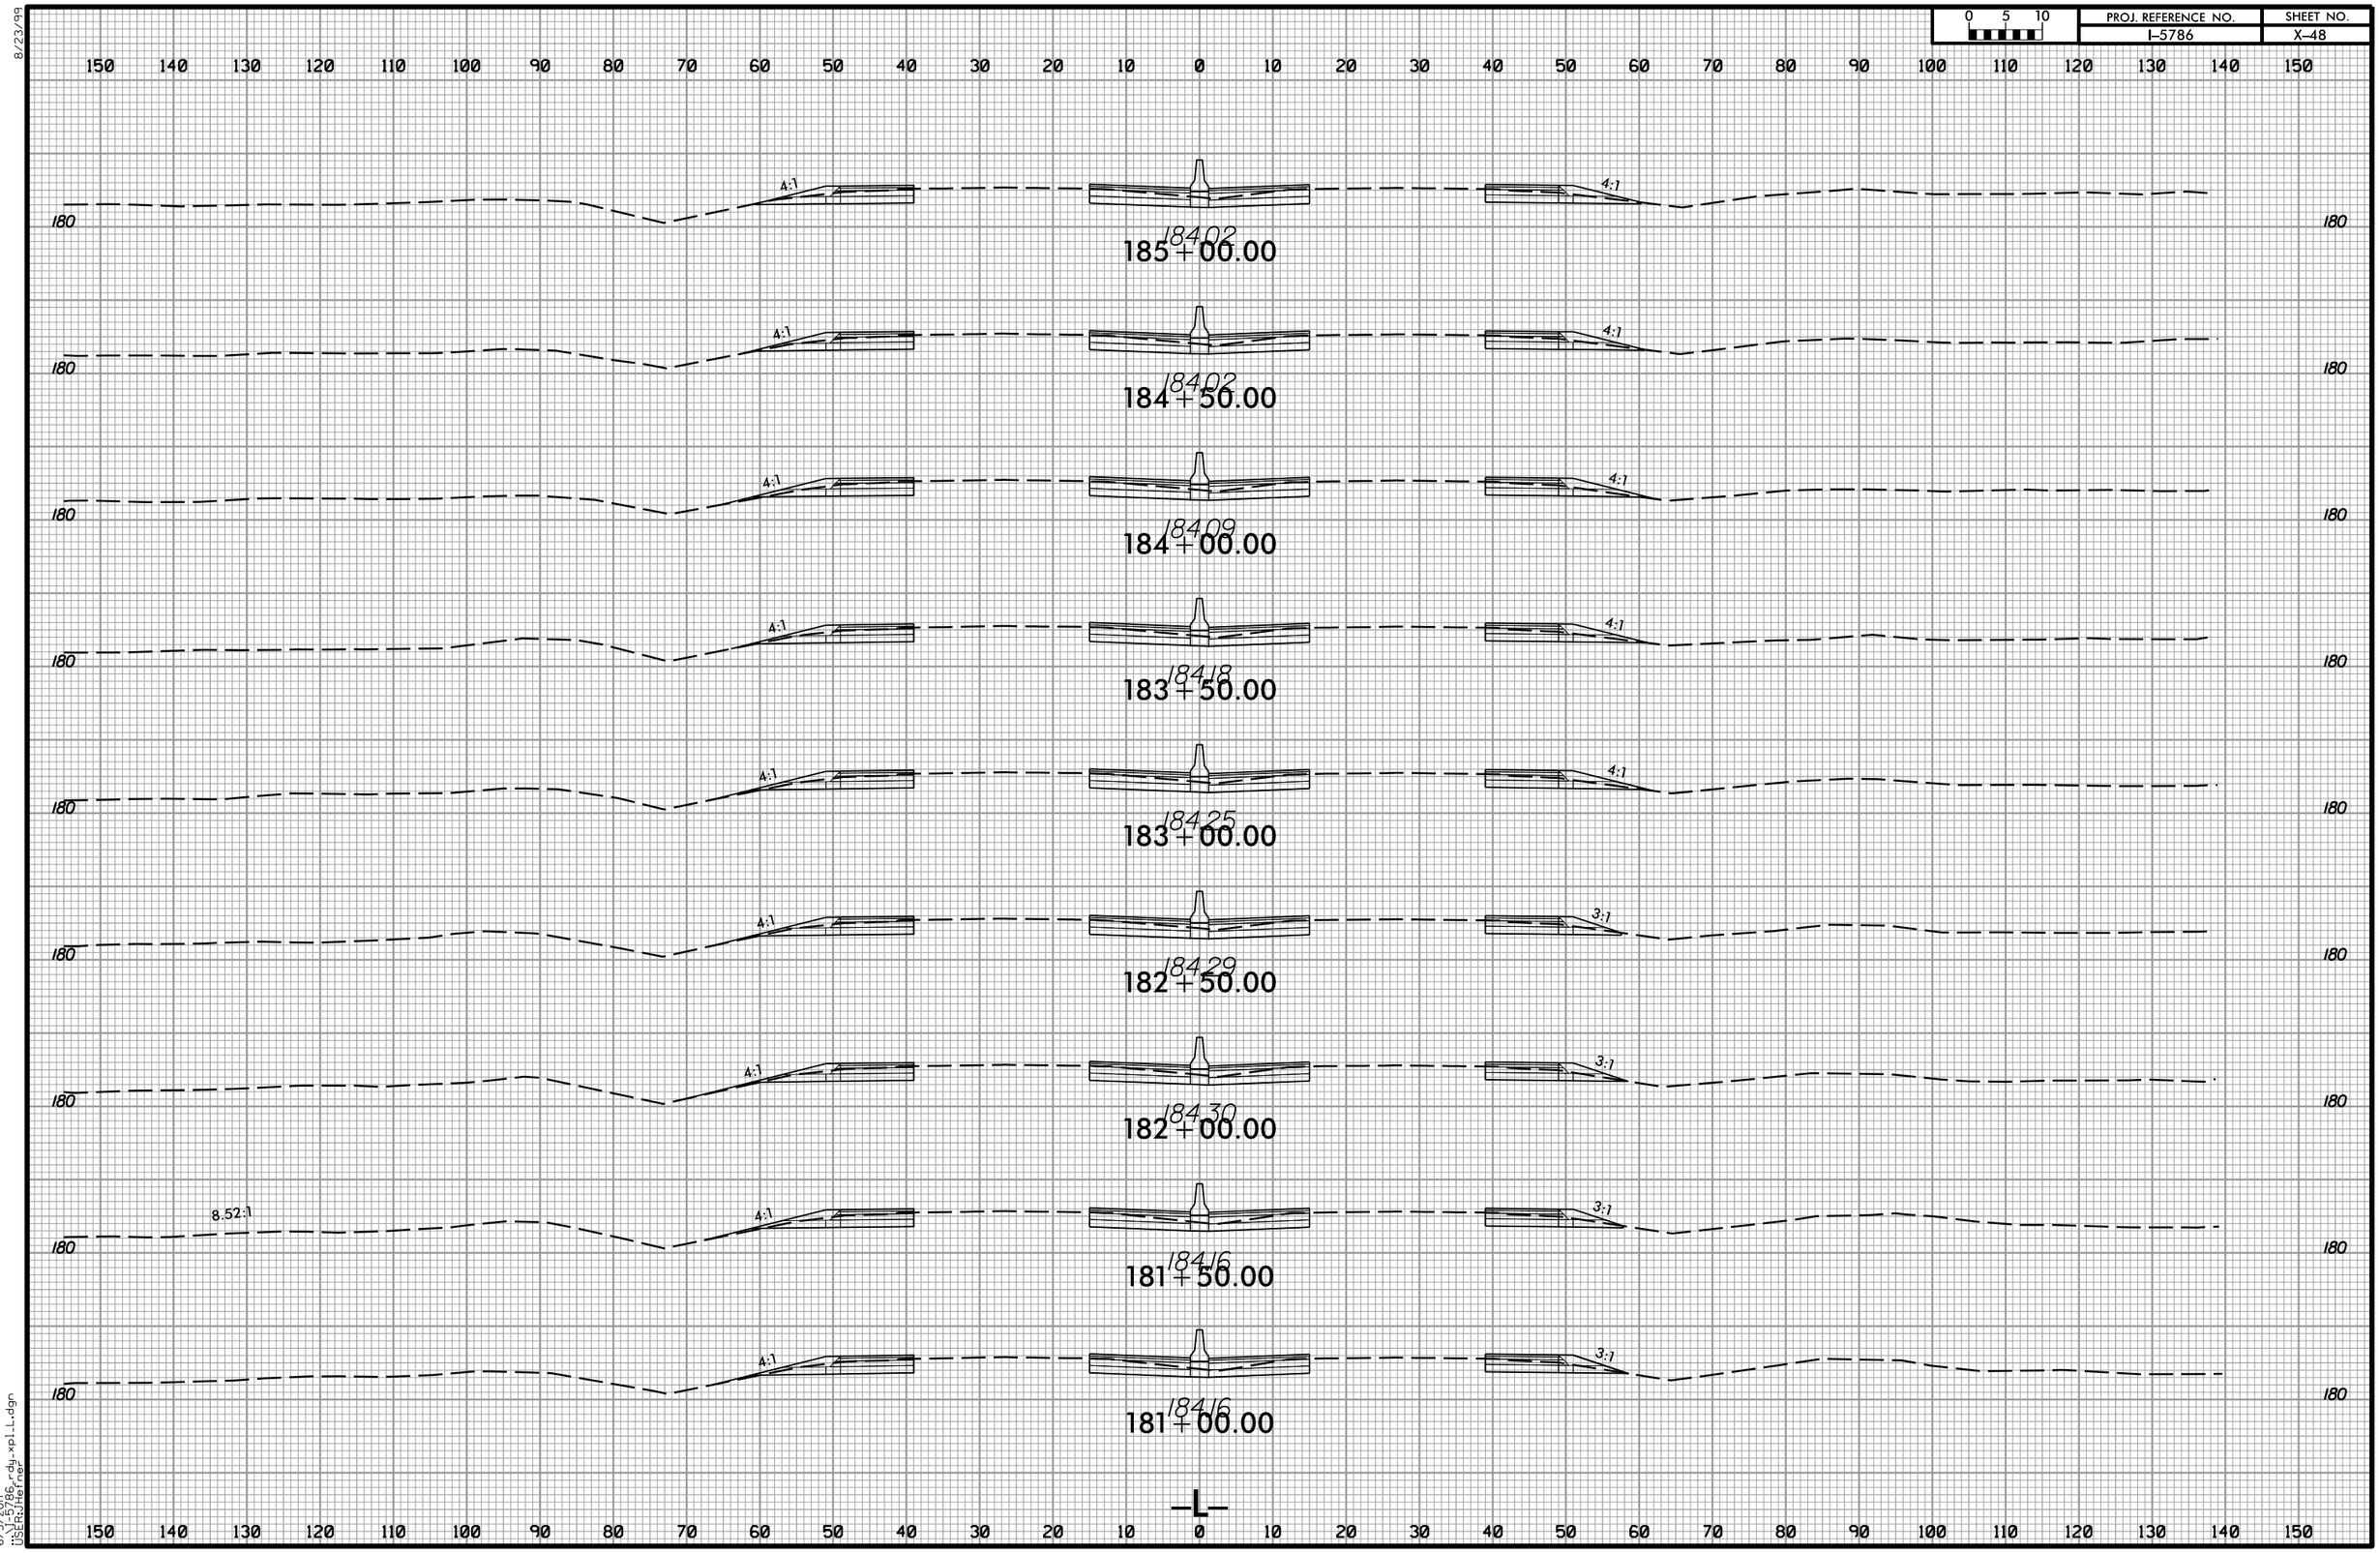

8/23/99

6/5/2017
I-5786_rdu_xpl_L.dgn
USERJHefner

2017.06.05.10.33