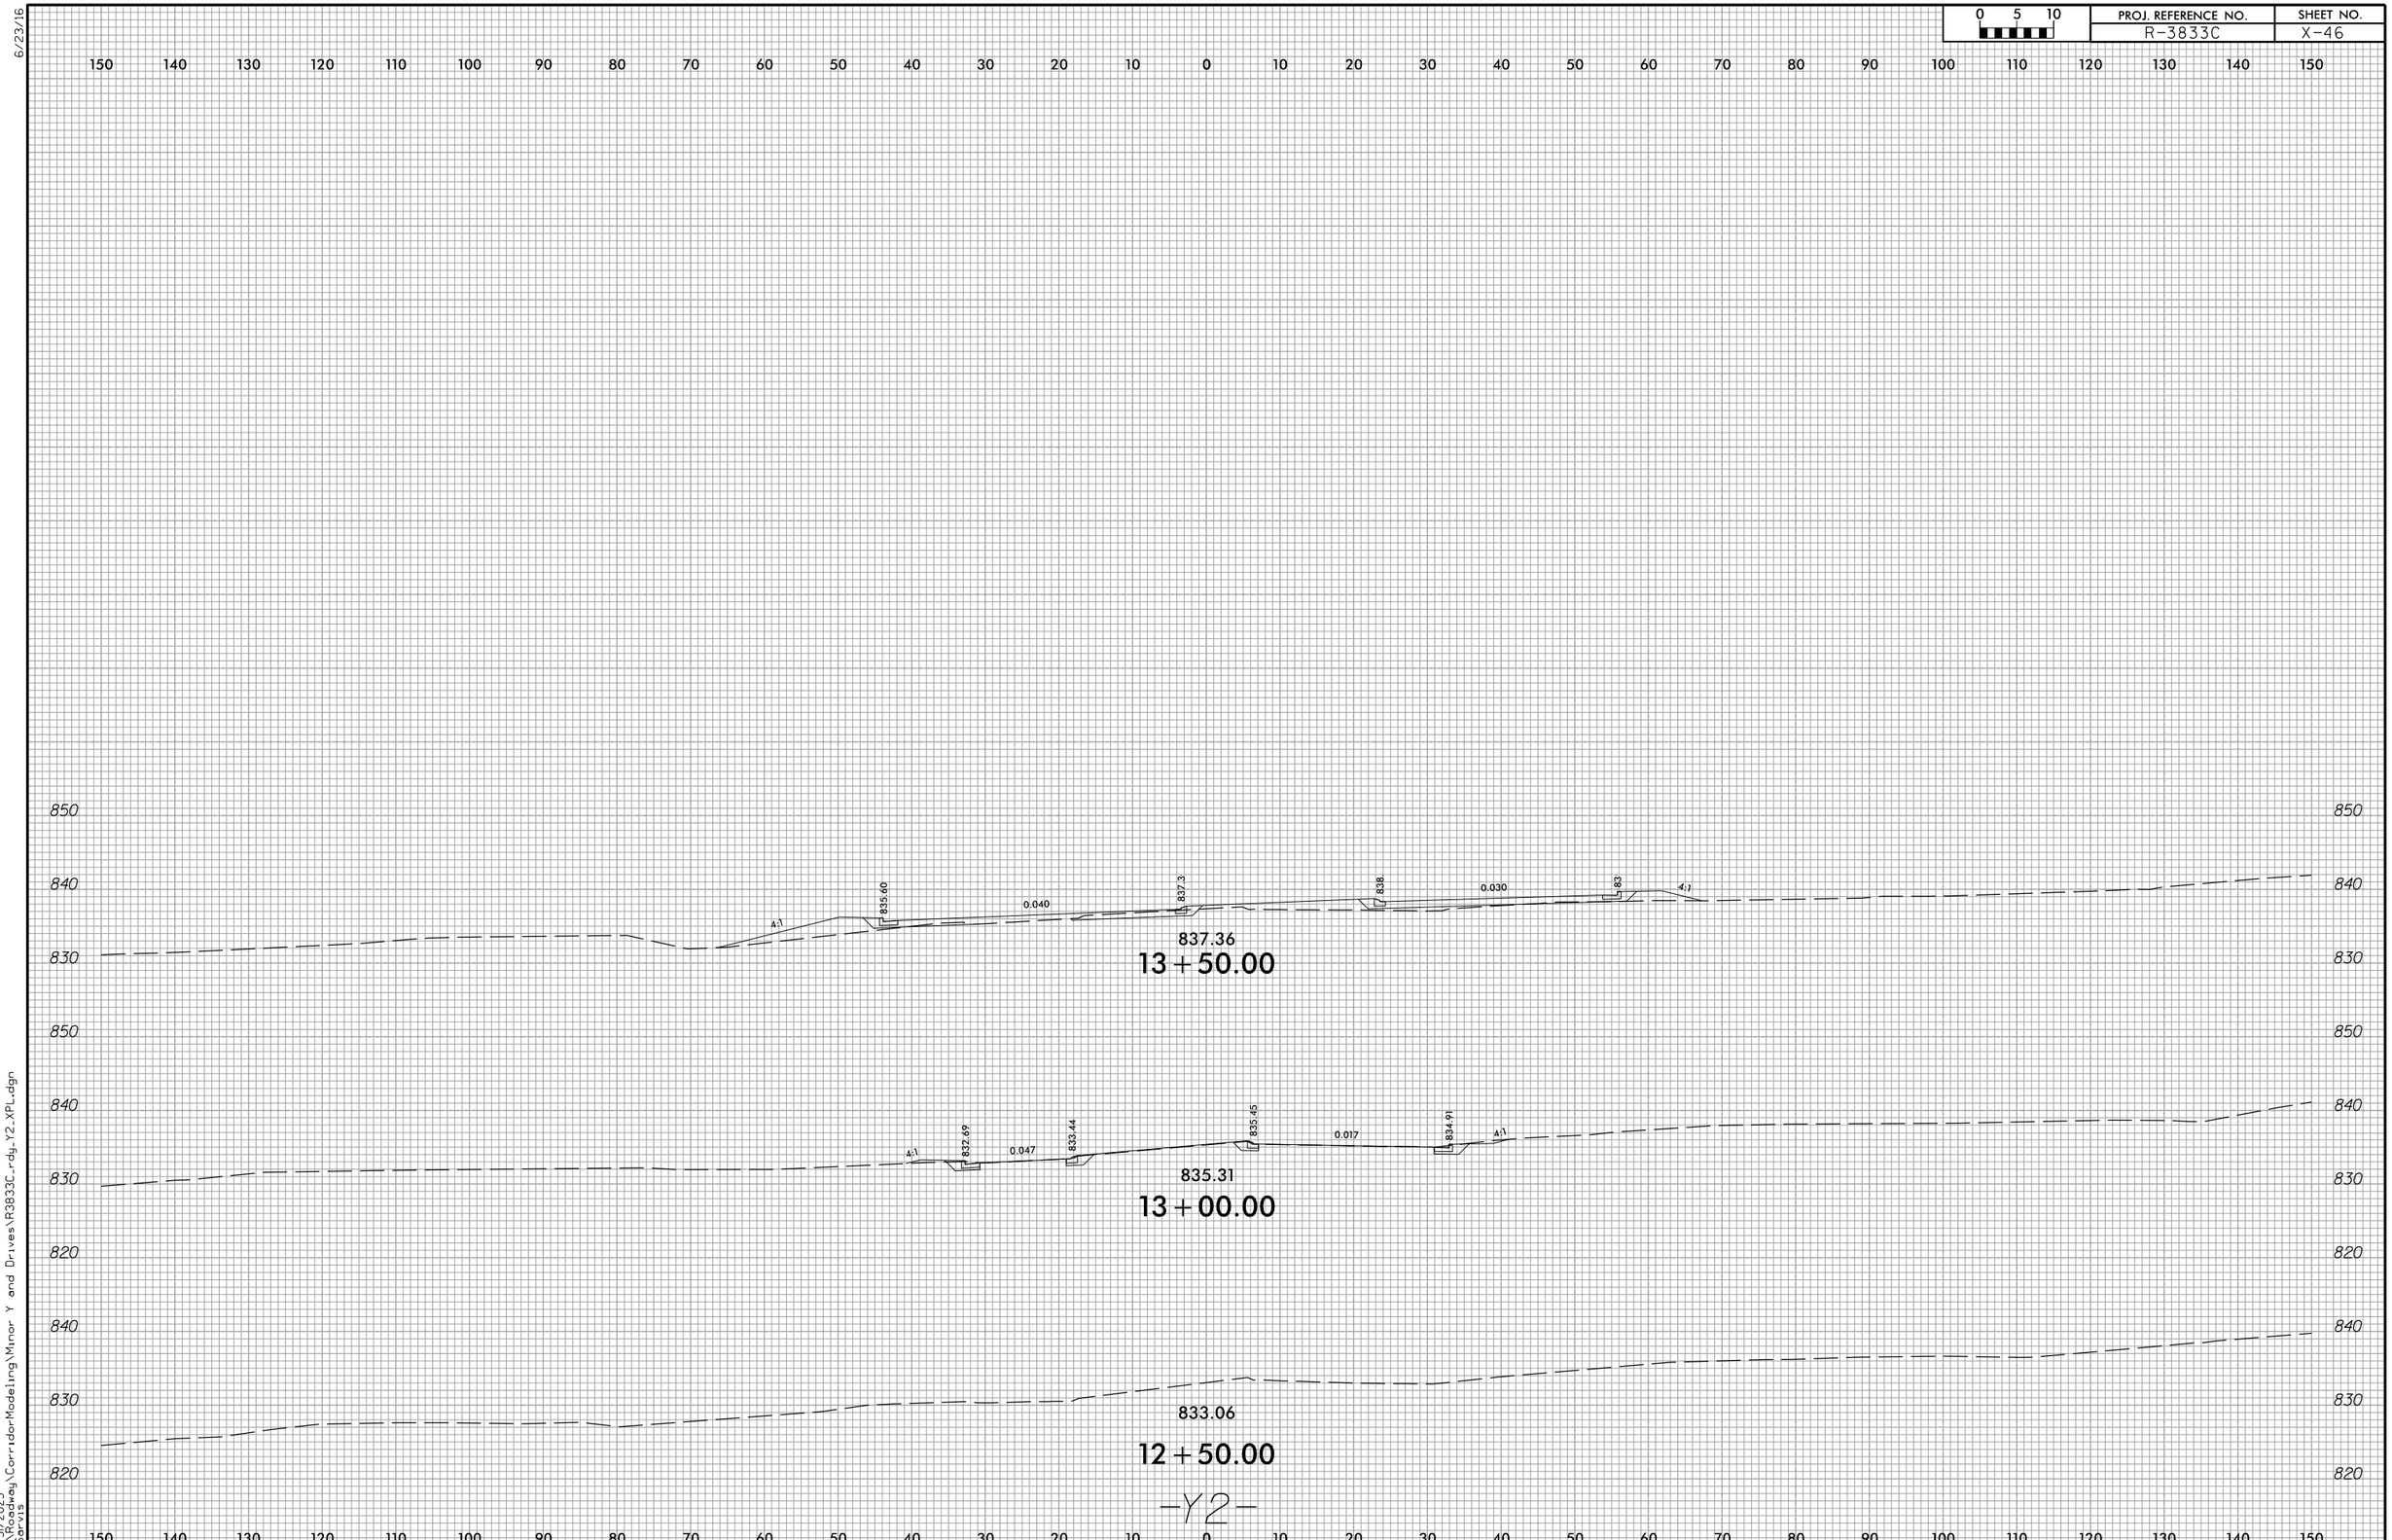

6/23/16

3/31/2023
U:\Roadway\CorridorModeling\Minor Y and Drives\R3833C_rdy_Y2_XPL.dgn
DSarvis