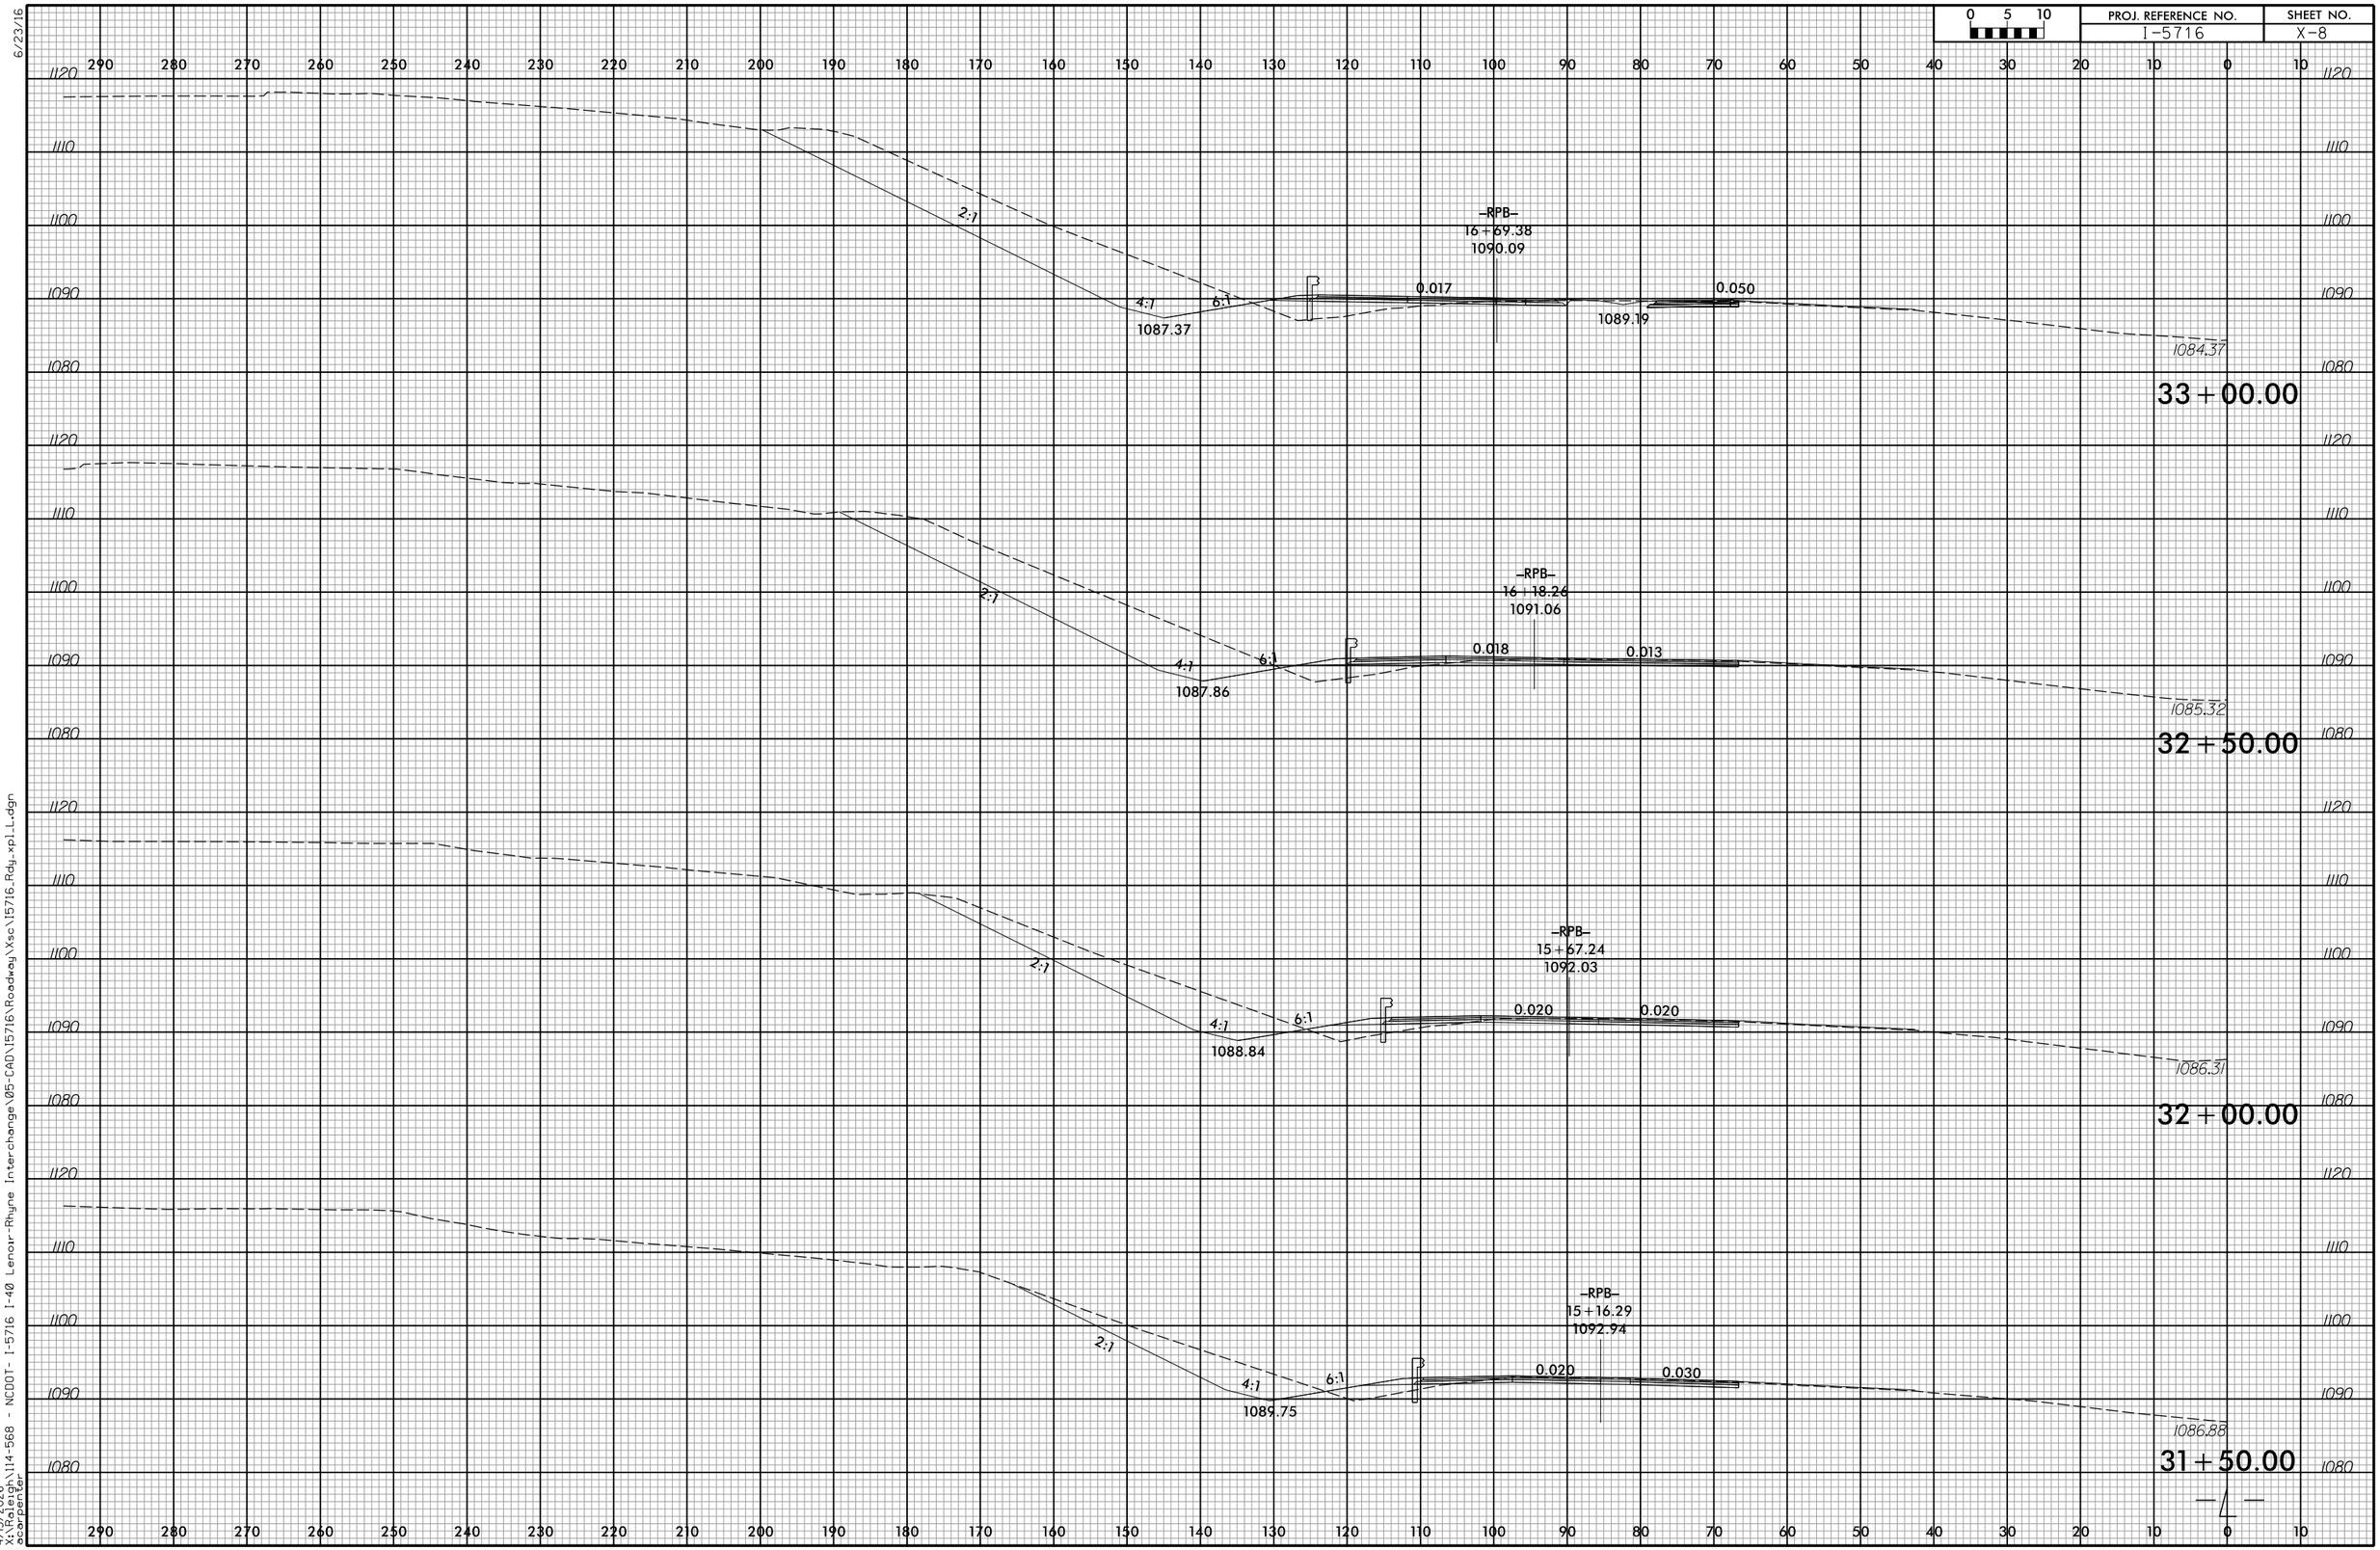

6/23/16
4/13/2026
X:\Raleigh\114-568 - NCDOT- I-5716 I-40 Lenoir-Rhyne Interchange\05-CAD\15716\Roadway\Xsc\15716_Rdy_xpl_L.dgn
acarpenter